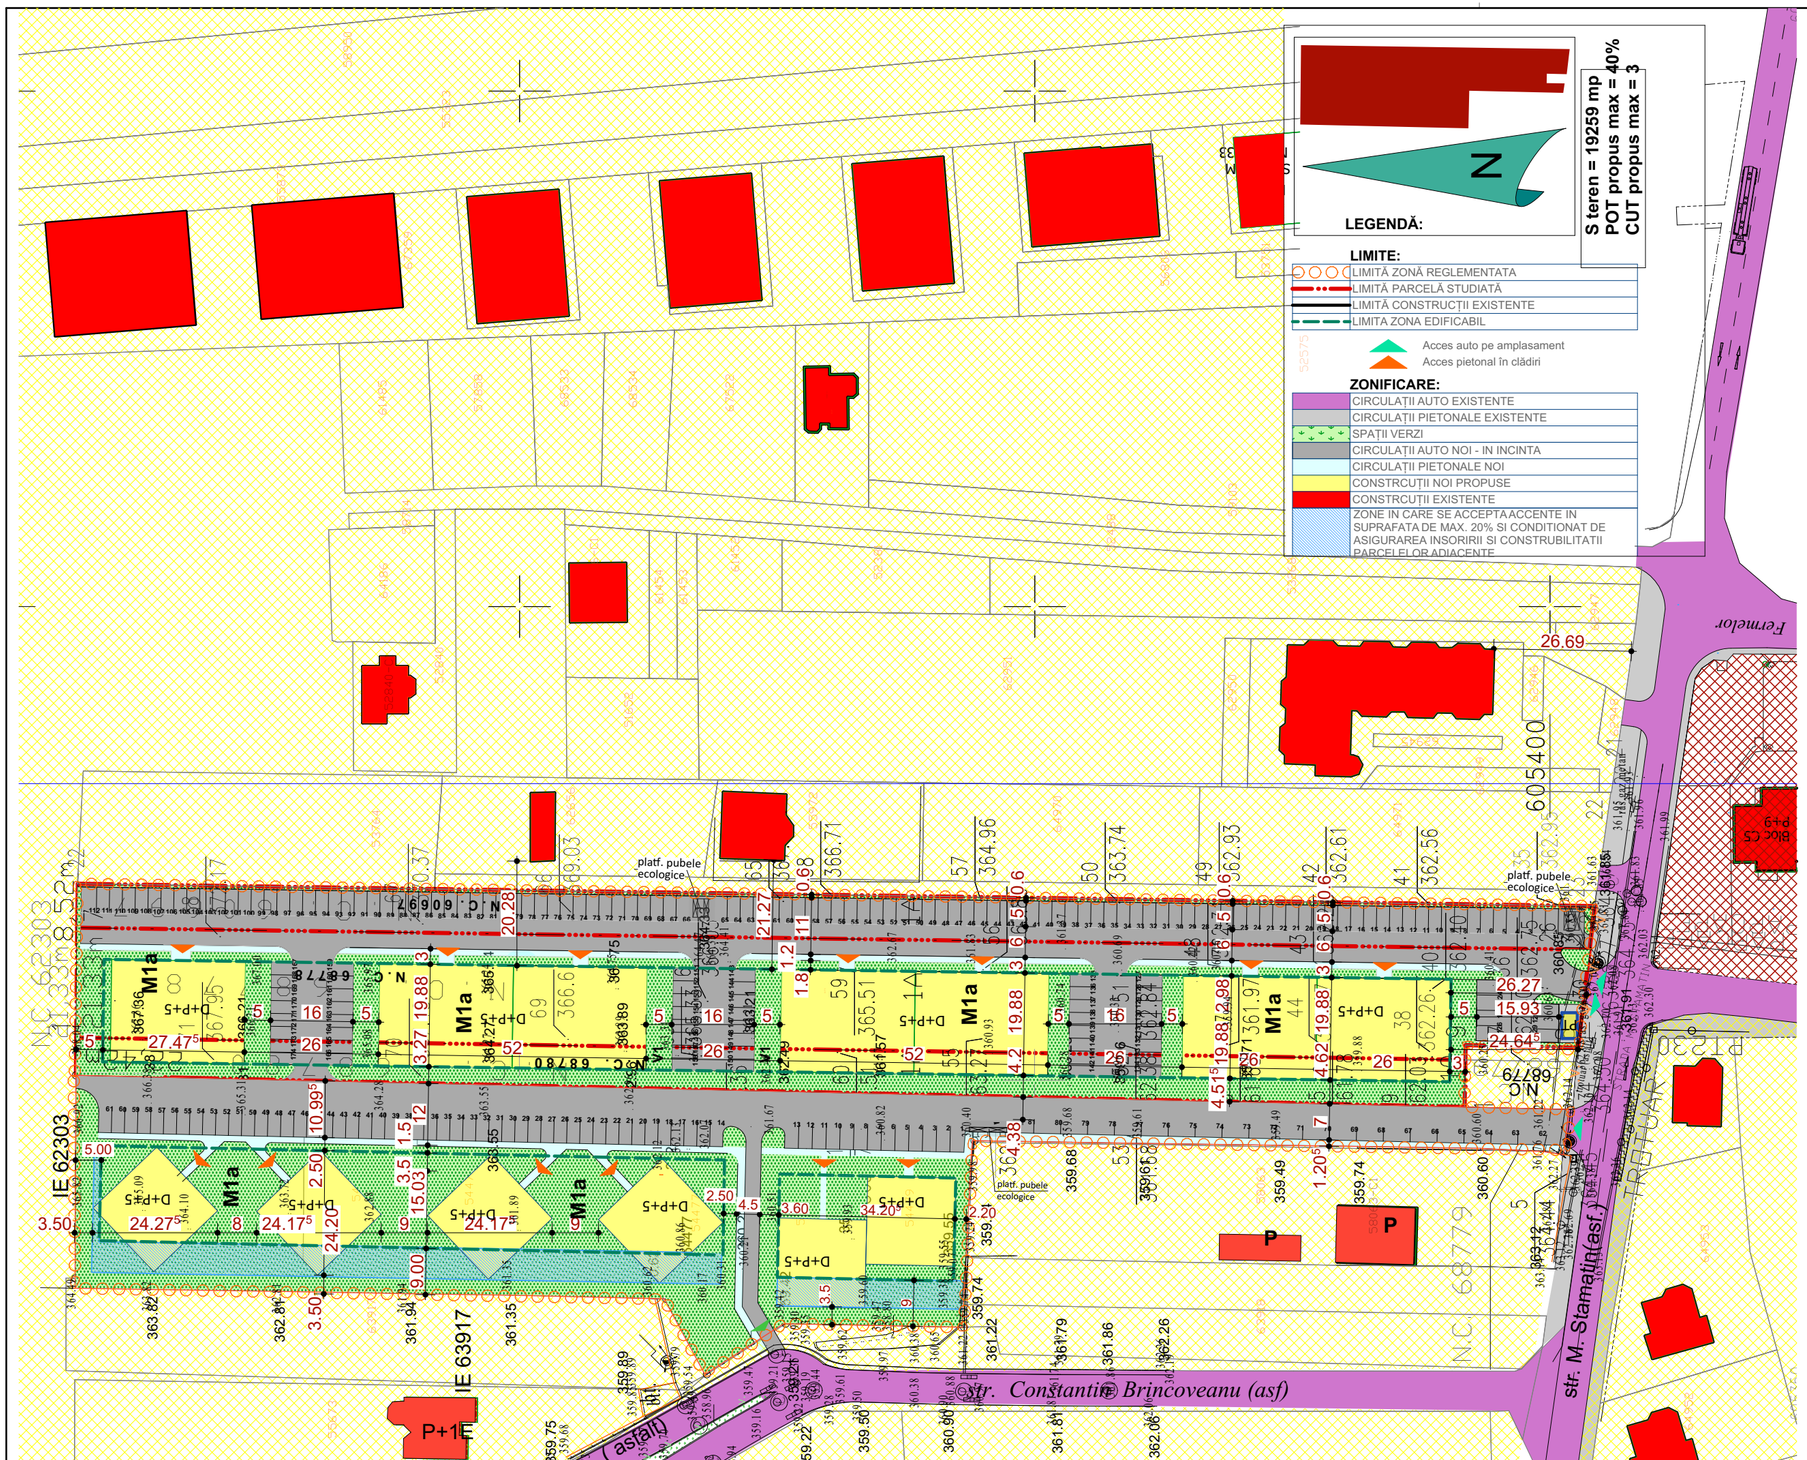

beneficiar: **S.C. DANIO GRUP S.R.L. si SC ADULT CONSTRUCT SRL**

mun. Piatra Neamț, jud. Neamț

obiectiv:

PUZ PENTRU SCHIMBARE FUNCTIONALA A SUBZONEI L1c IN SUBZONA M1a PENTRU CONSTRUIRE ANSAMBLU DE LOCUINTE COLECTIVE, AMENAJARE ACCES SI PARCARE, IMPREJMUIRE SI BRANSAMENTE LA UTILITATI

NC 68780, 68778, 60697 / NC 54472, 54473, 54474, 54474, 54476, 54477, 54478, 54479, 54480 str. Mihai Stamatin mun. Piatra Neamț, jud. Neamț,

amplasament:

proiectant general :

str. Liliacului nr. 52
Piatra Neamt
J27/1524/2004
RO16911024
610090
ciurea@arhitect3d.ro
+40722.990.442

SPECIFICATIE	NUME	SEMNATURA	nr. proiect: 524-74/2022
sef proiect	arh. Ionel Ciurea		scara: 1:1000
proiectat	arh. Ionel Ciurea		data: 04.2022
desenat	arh. Ionel Ciurea		faza: P.U.Z.
denumirea plansei: reglementari - urbanistice - Mobilare urbana			nr. plansei: U.7

Este interzisa copierea si multiplicarea prezentei documentatii fara aprobarea scrisa a S.C. ARHITECT 3D S.R.L.