


Avizat,
O.C.P.I. NEAMŢ



LEGENDA	
	Limită Proprietate
	Lucrări recepţionate de OCPI
	Punct cotat
	Margine drum
	Gard de sârmă
	Gard de lemn
	Gard metalic
	Limită convenţională
	Construcţie
	Stâlp de beton
	Copac
	Ţeavă gaz

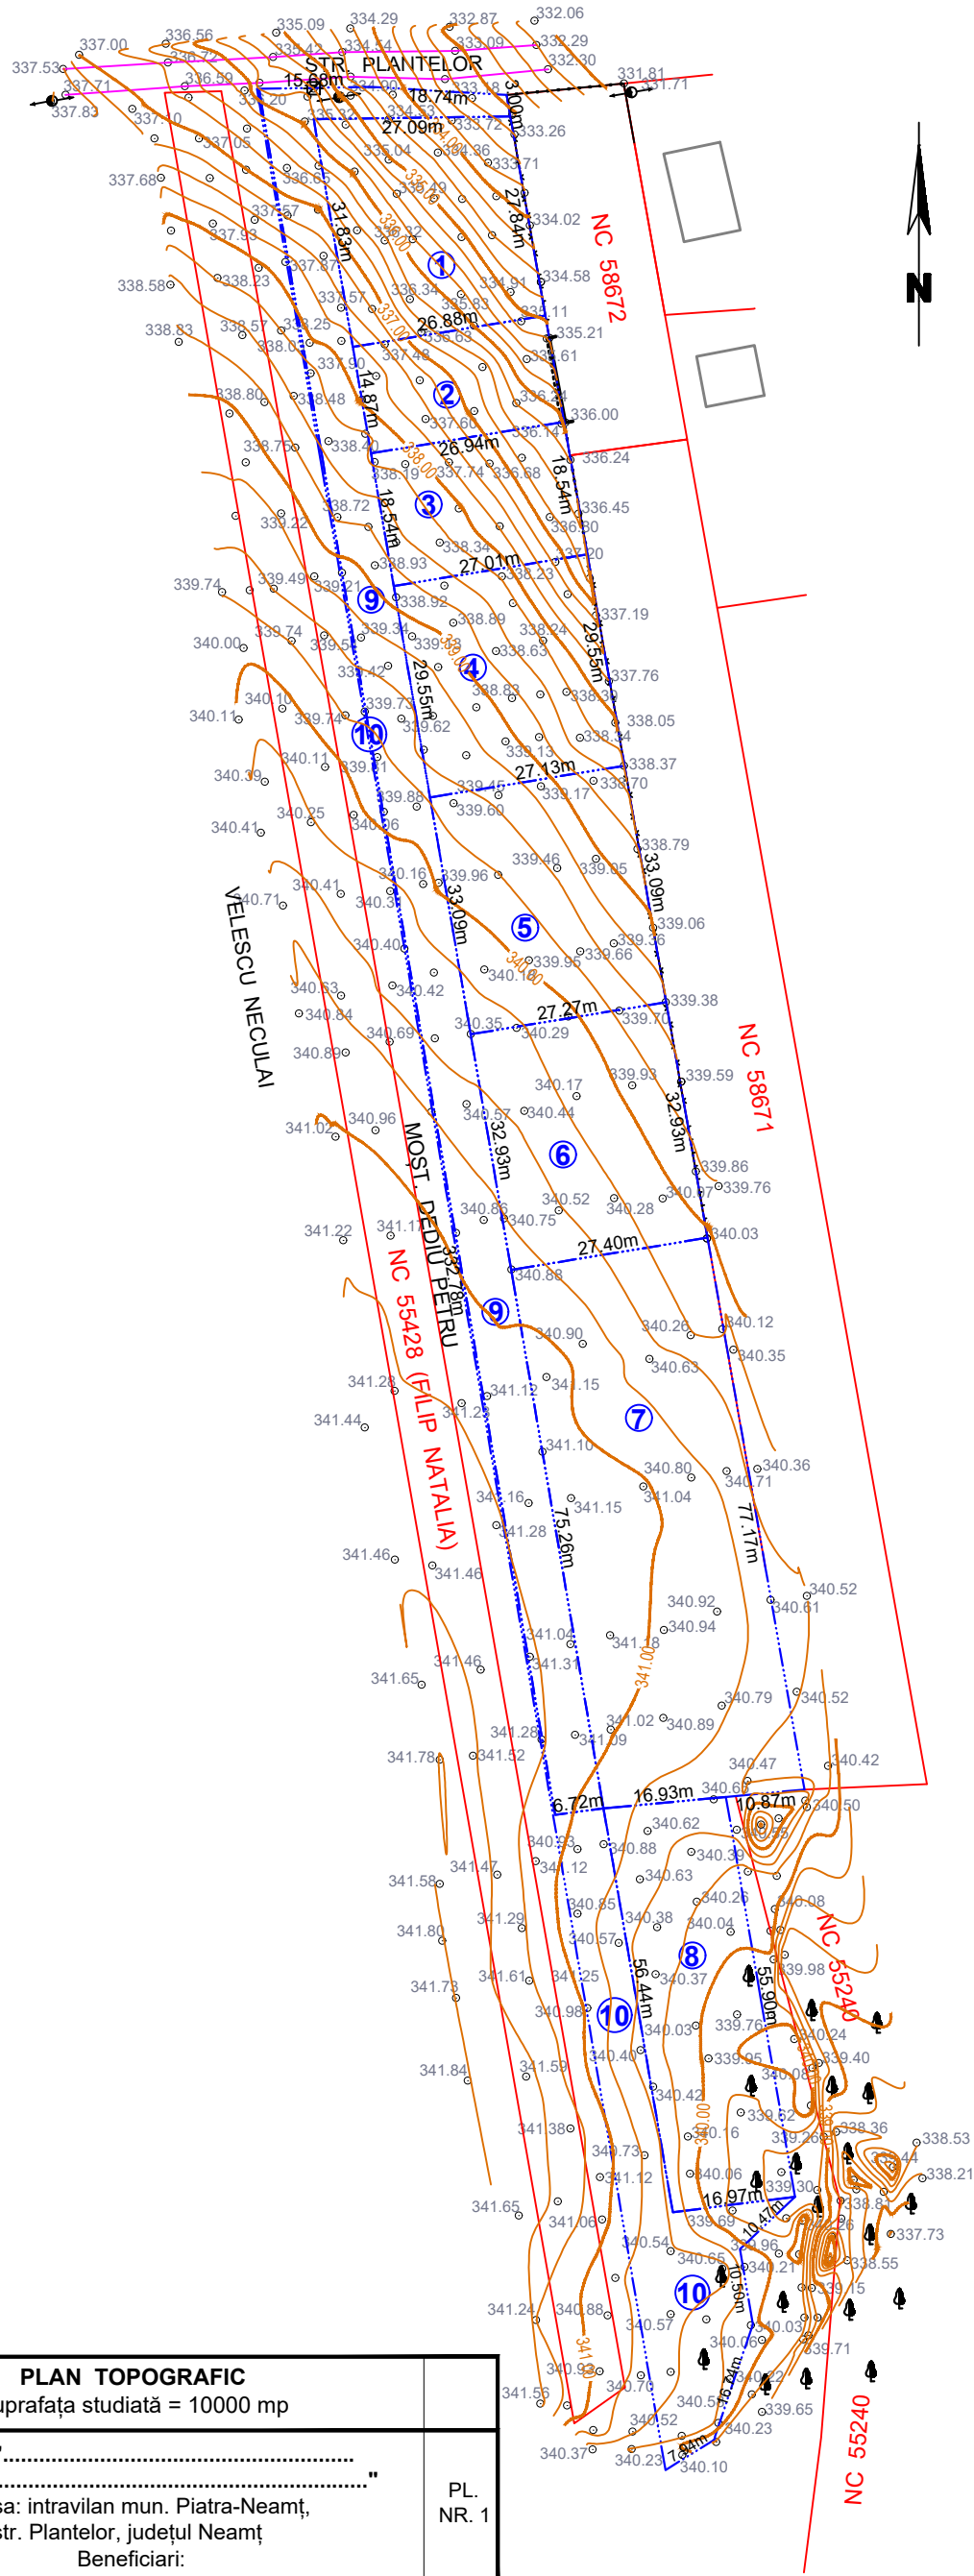

Executant: Ţurcanu Mirel-Viorel Autorizaţia seria RO-NT-F, nr. 0011			PLAN TOPOGRAFIC Suprafaţa studiată = 10000 mp		
MĂSURAT	Ţurcanu Mirel-Viorel		Scara	1 : 500	Obiectiv: "....." Adresa: intravilan mun. Piatra-Neamţ, str. Plantelor, judeţul Neamţ Beneficiari:
DESENAT	Ţurcanu Mirel-Viorel				
VERIFICAT			Data:	27.07.2022	
ADMINISTRATOR					
					PL. NR. 1