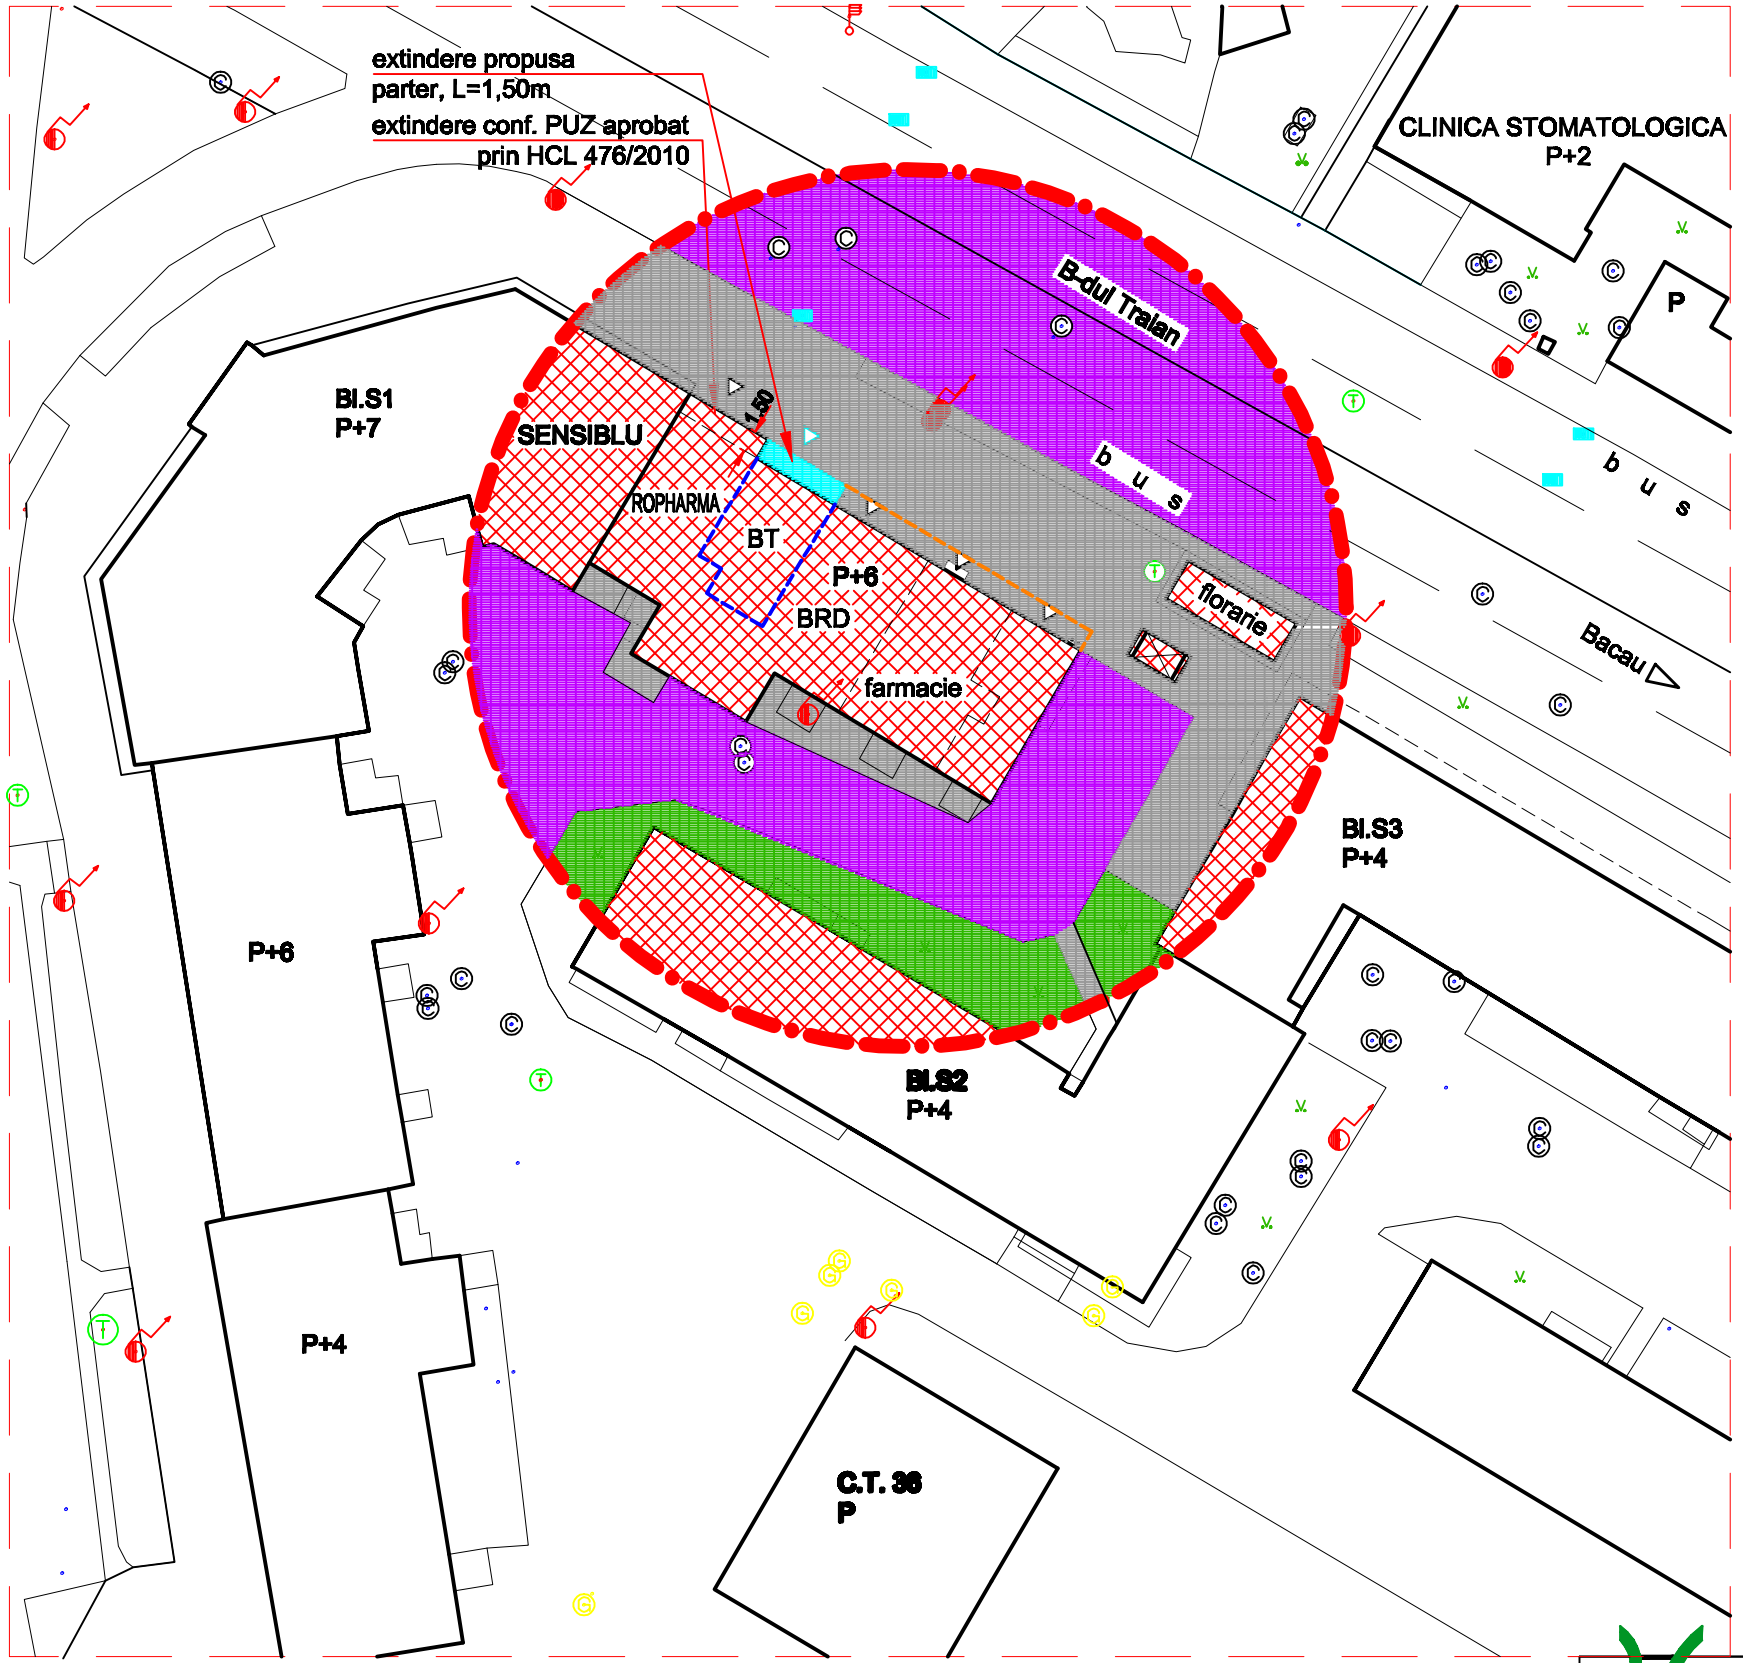

LEGENDA

- [redacted]
- [redacted]
- circulatii pietonale, platforme
- spatii verzi existente
- spatiu verde propus
- [redacted]
- [redacted]
- sp. banca existent (parter) prop. MINOS srl
- aliniament propus pt. extinderi ce se vor solicita prin P.U.D.-uri ulterioare
- acces principale in cladiri
- acces exterior propus

S teren CPI - 8,20 mp
Sc existenta - 57,77 mp
Sc extindere - 9,00 mp

Sc TOTALA - 66,77 mp

Pe zona extinderii se va schimba categoria de folosinta din trotuar public in curti-constructii

N

P.U.D.

REGLEMENTARI URBANISTICE

PROIECT
PIATRA NEAMT, str. DIMITRIE ERNICI nr. 5b
tel. 228313, 790495, 0722348659, 0722655967
R.C. J27/1763/2004, C.U.I. 17076267, Atr. fisc. R
S.C. 3C PROIECT S.R.L.

EXTINDERE PARTER SPATIU BANCA
b-dul Traian bl. S1, parter, P. Neamt
pr. nr. 533-07A/2014
Beneficiar: S.C. MINOS s.r.l. P. Neamt

intocmit	arh. Andrei CIUBOTARU		desen nr. 1	**REGLEMENTARI URBANISTICE**	**P.U.D.**
desenat	arh. Andrei CIUBOTARU		15 04 2014		pl. nr. **A5**
sef proiect	arh. Andrei CIUBOTARU		scara 1/500		