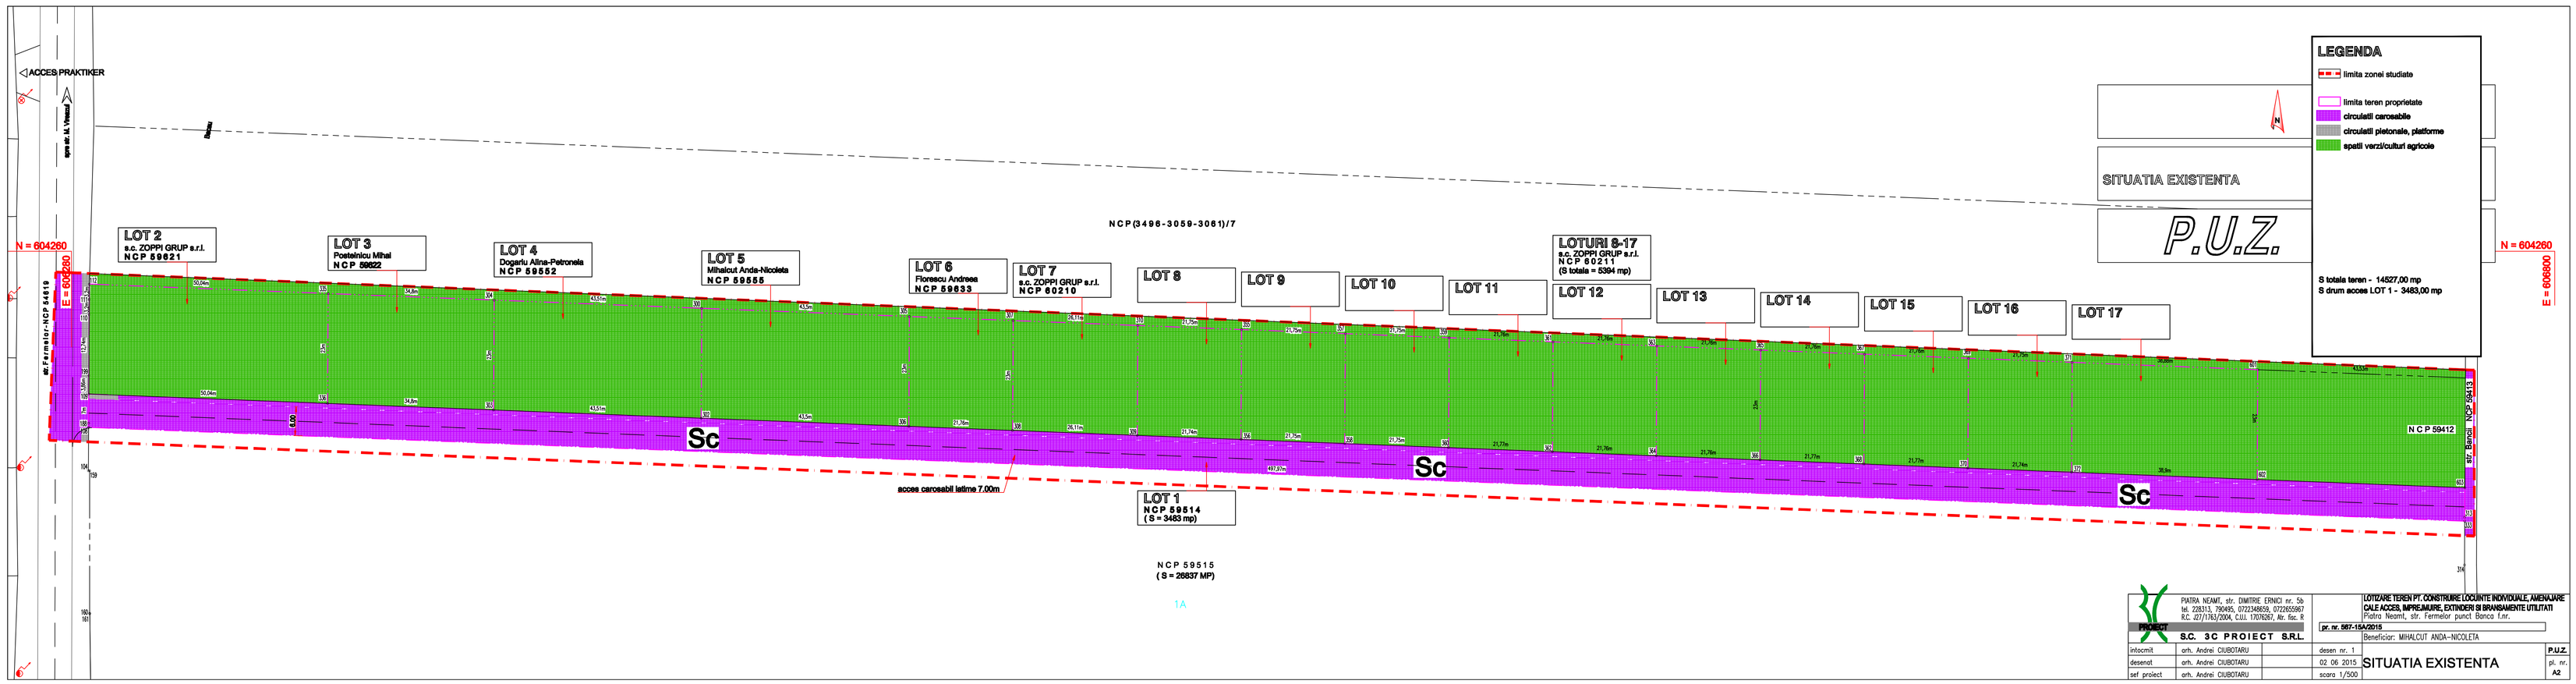

PROIECT S.C. 3C PROIECT S.R.L.	PIATRA NEAMT, str. DIMITRIE ERNICI nr. 5b tel. 228313, 790495, 0722348659, 0722655967 R.C. J27/1783/2004, C.U.I. 17076267, Re. fisc. R		LOTIZARE TEREN PT. CONSTRUIRE LOCUINTE INDIVIDUALE, AMENAJARE CALE ACCES, IMPREJMUIRE, EXTINDERI SI BRANSAMENTE UTILITATI Piatra Neamt, str. Fermelor punct Banca f.nr.	
			pr. nr. 587-15A/2015	
			Beneficiar: MIHALCUT ANDA-NICOLETA	
intocmit	arh. Andrei CIUBOTARU		desen nr. 1	P.U.Z.
desenat	arh. Andrei CIUBOTARU		02 06 2015	SITUATIA EXISTENTA
sef proiect	arh. Andrei CIUBOTARU		scara 1/500	pl. nr. A2