


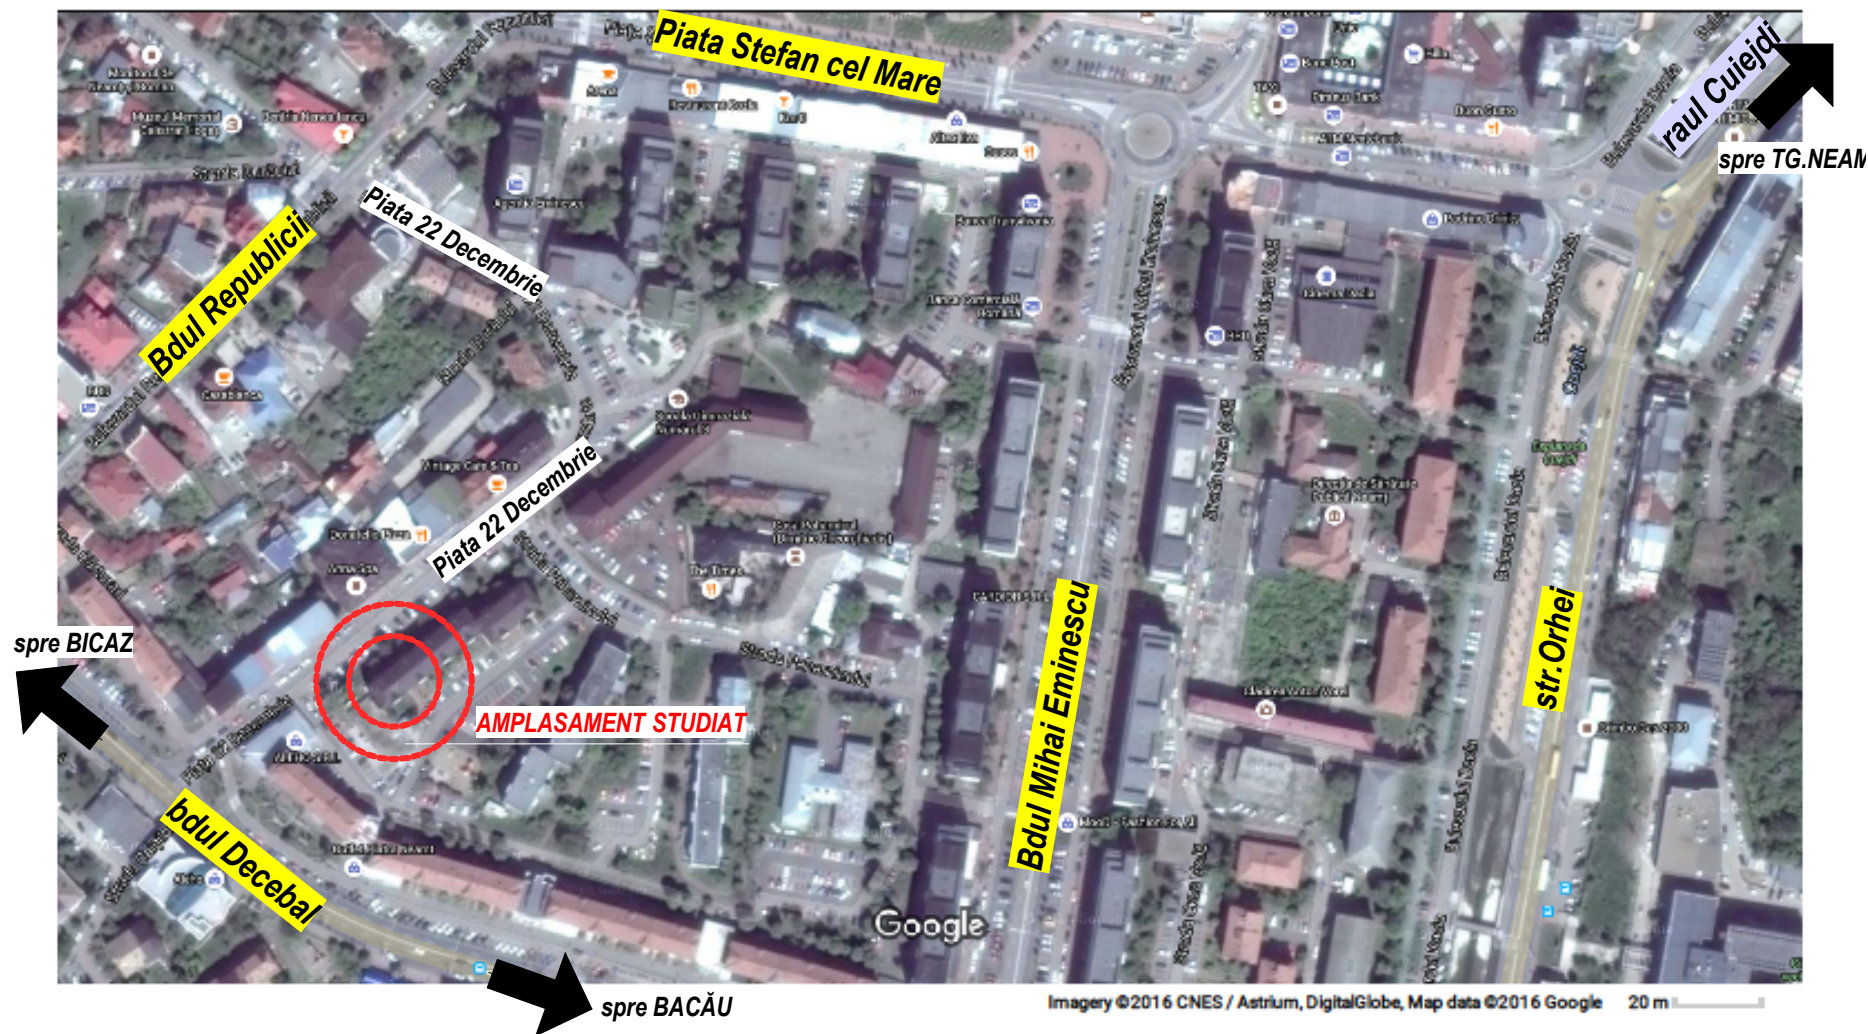

 BIROU INDIVIDUAL DE ARHITECTURA ION NICOLAE NR.4 DIN 01.02.2002 C.I.F. 21401307			Beneficiar : CĂPITANU PAUL - CRISTINEL		PROIECT NR. 01/2016
SPECIFICATIE	NUME	SEMNATURA		P.U.D. - SCHIMBAREA DESTINAȚIEI DIN APARTAMENT DE LOCUIT ÎN SPAȚIU PT. ALIMENTAȚIE PUBLICĂ TIP CAFENEA ȘI PIZZERIE-ȘI EXTINDEREA ACESTUIA 4,00m Amplasament : str.PIATȚA 22 DECEMBRIE, nr.3, bloc B2, sc.C, parter, ap.44 PIATRA NEAMȚ	FAZA P.U.D. PLANSĂ NR. A0
SEF PROIECT	arh.NICOLAE I.				
PROIECTAT	arh.NICOLAE I.				
DESENAT	arh.NICOLAE I.				
			DATA 01.2016	Specialitatea : URBANISM	
ÎNCADRARE ÎN ZONĂ					