


SITUAȚIE EXISTENTĂ



SITUAȚIE PROPUȘĂ

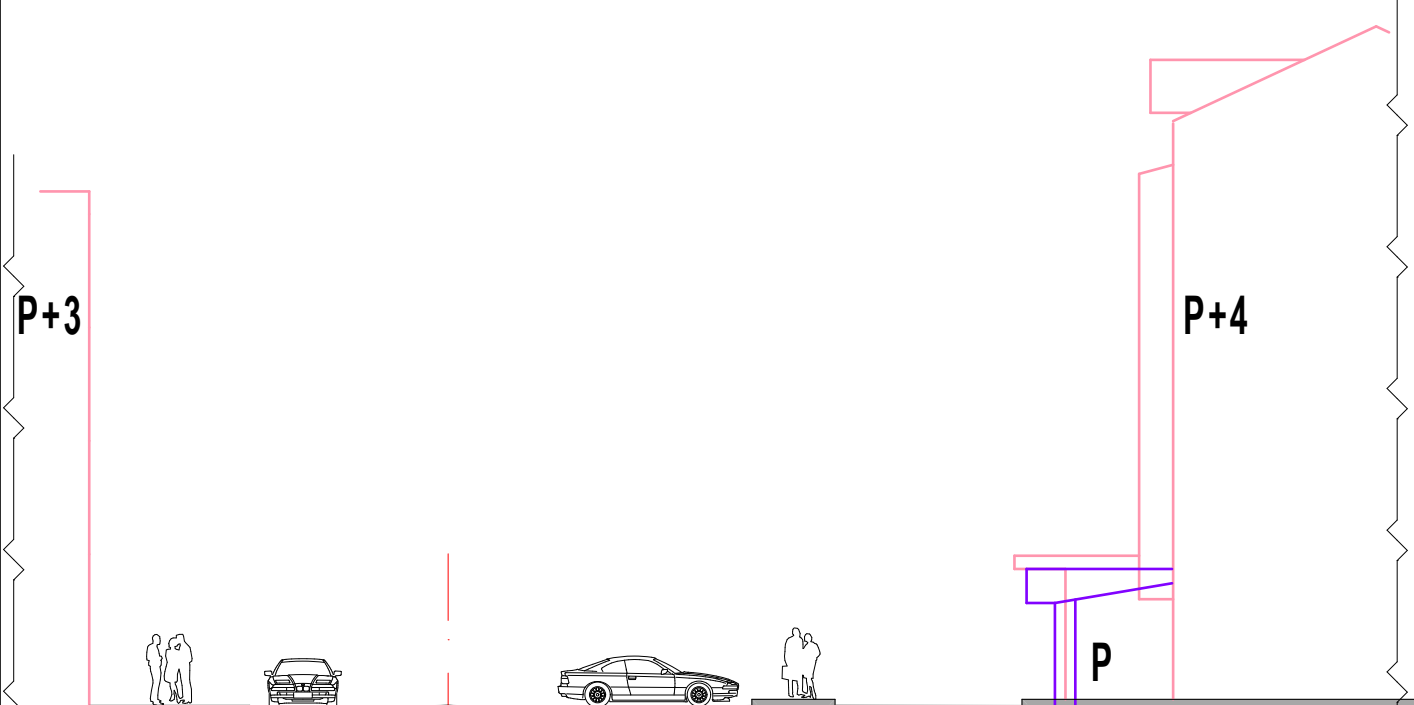

PROFIL TRANSVERSAL sc.1:200

 BIROU INDIVIDUAL DE ARHITECTURA ION NICOLAE NR.4 DIN 01.02.2002 C.I.F. 21401307			Beneficiar : CĂPITANU PAUL - CRISTINEL		PROIECT NR. 01/2016
SPECIFICATIE	NUME	SEMNATURA	DATA 01.2016	P.U.D. - SCHIMBAREA DESTINAȚIEI DIN APARTAMENT DE LOCUIT ÎN SPAȚIU PT. ALIMENTAȚIE PUBLICĂ TIP CAFENEA ȘI PIZZERIE ȘI EXTINDEREA ACESTUIA 4,00m Amplasament : str.PIAȚA 22 DECEMBRIE, nr.3, bloc B2, sc.C, parter, ap.44 PIATRA NEAMȚ	FAZA P.U.D.
SEF PROIECT	arh.NICOLAE I.			Specialitatea : URBANISM	PLANSĂ NR. A5
PROIECTAT	arh.NICOLAE I.				
DESENAT	arh.NICOLAE I.				