
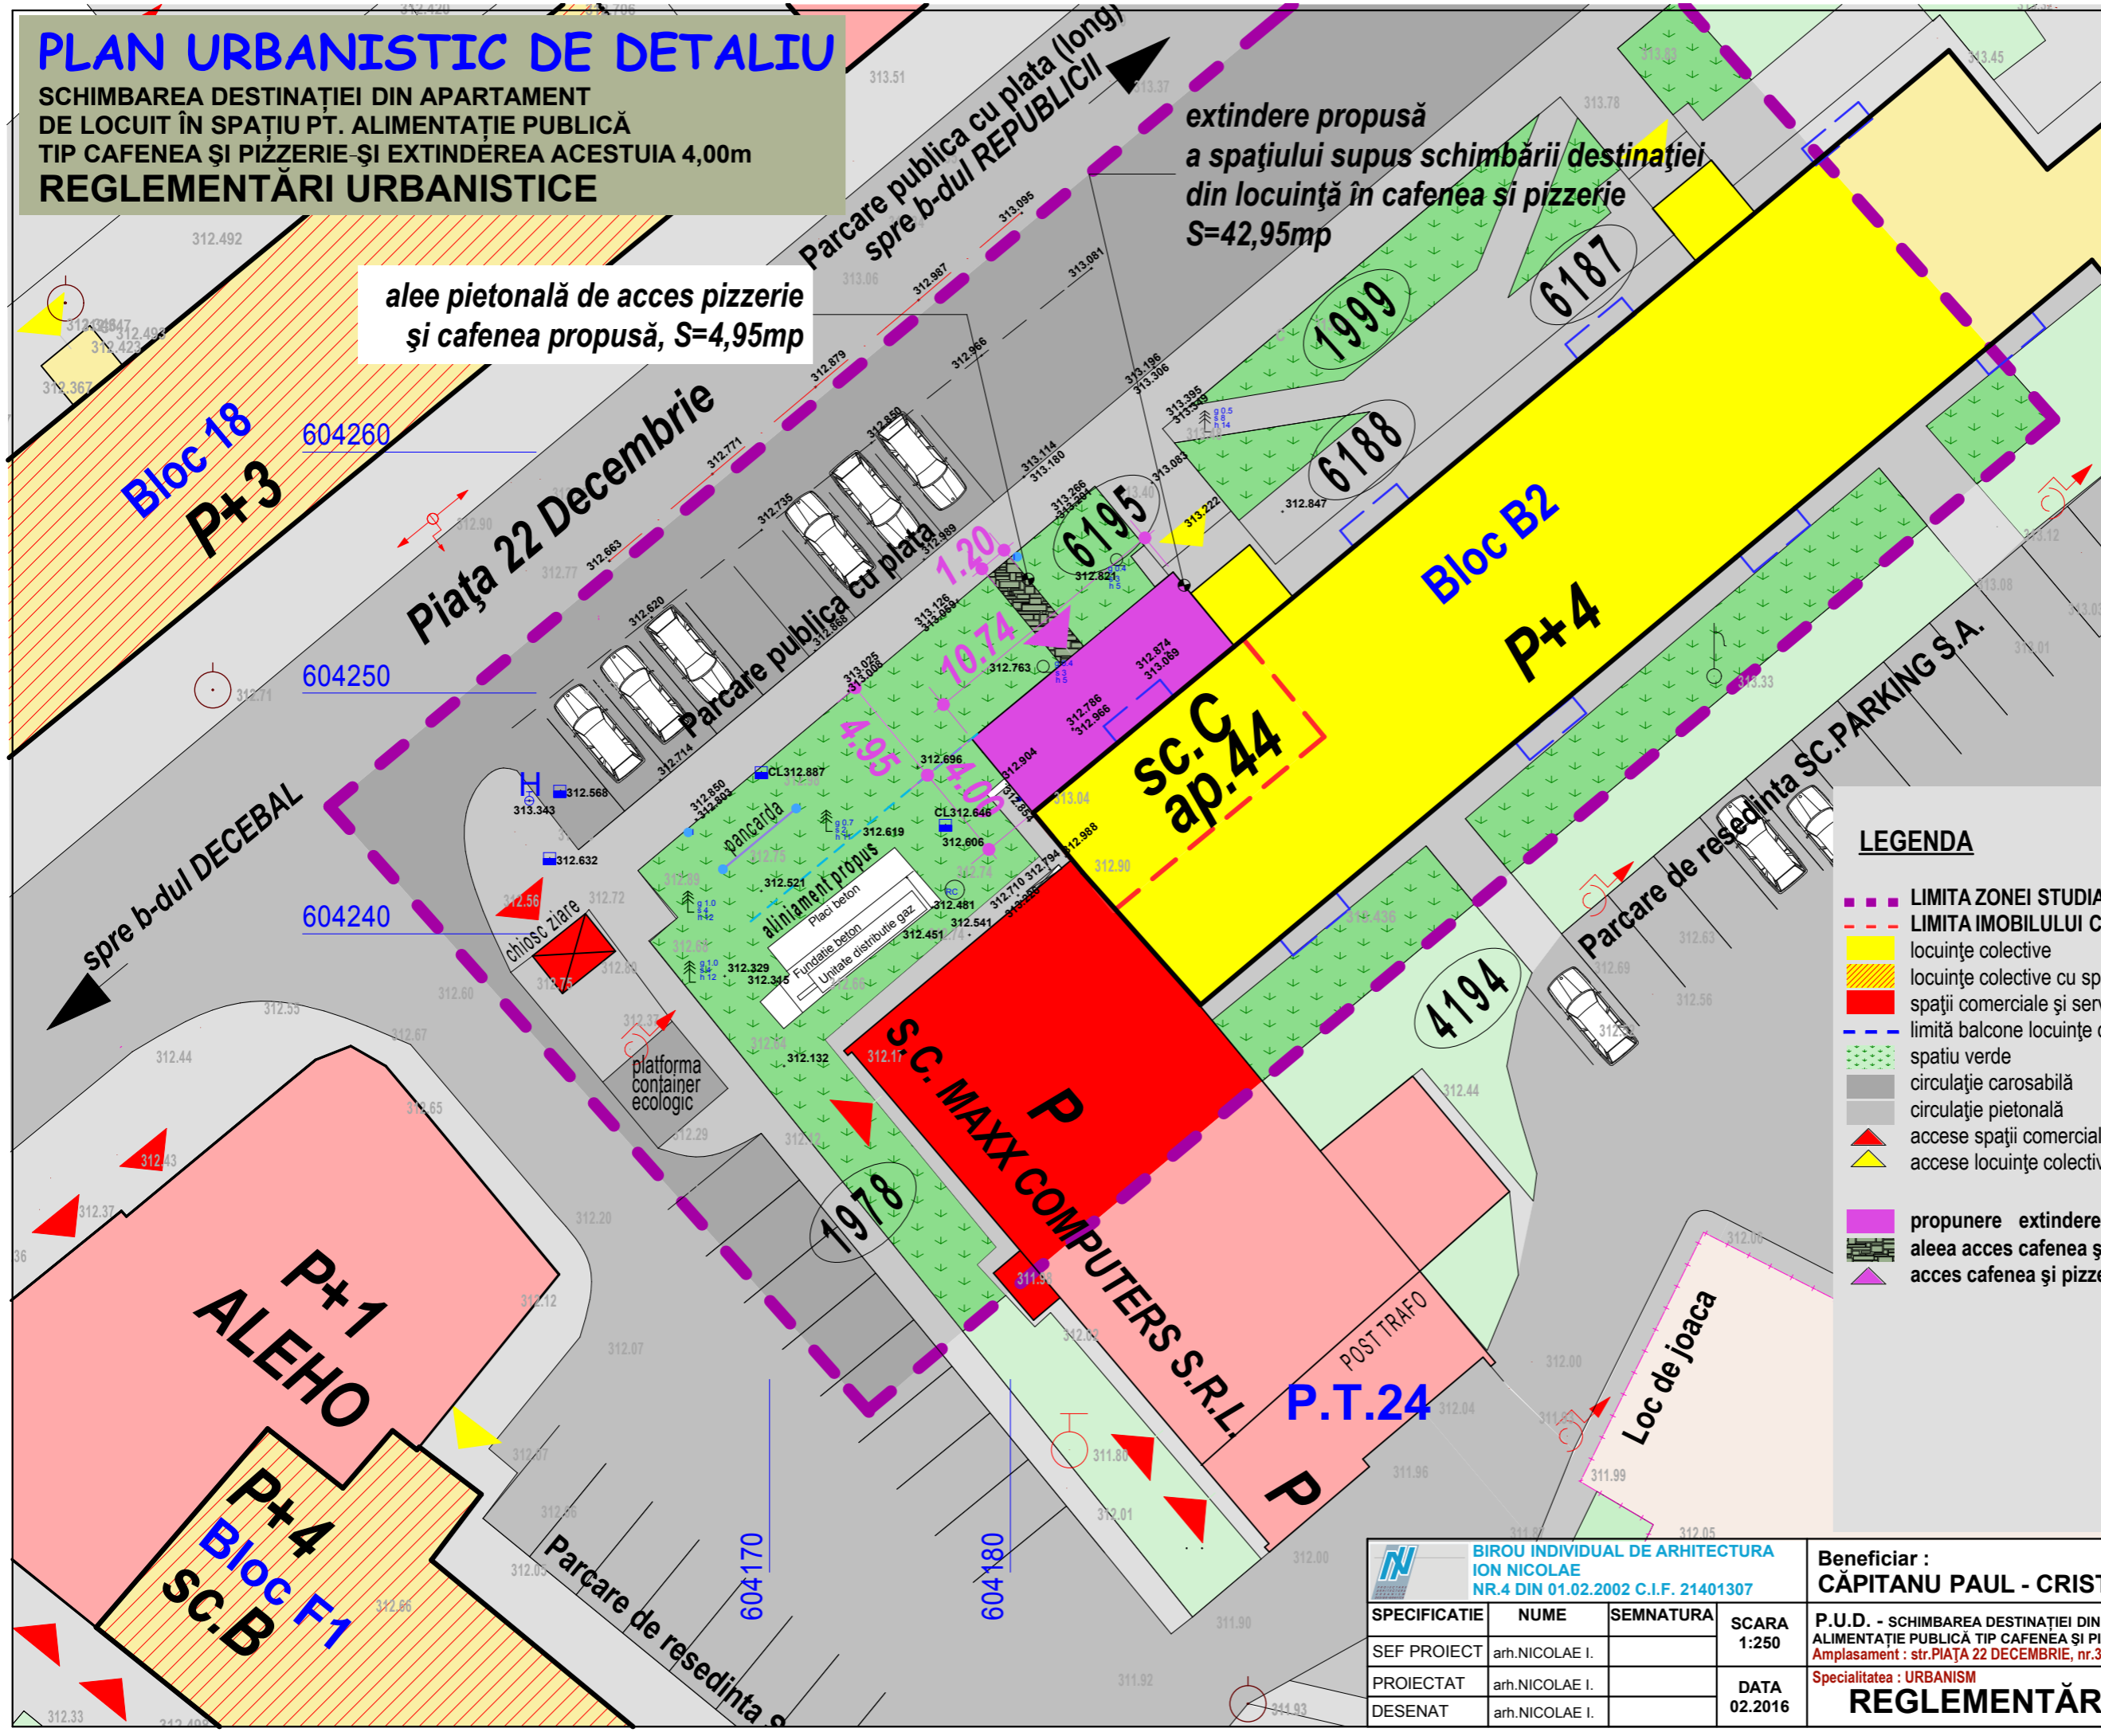


PLAN URBANISTIC DE DETALIU

SCHIMBAREA DESTINAȚIEI DIN APARTAMENT DE LOCUIT ÎN SPAȚIU PT. ALIMENTAȚIE PUBLICĂ
TIP CAFENEA ȘI PIZZERIE ȘI EXTINDEREA ACESTUIA 4,00m
REGLEMENTĂRI URBANISTICE

alee pietonală de acces pizzerie și cafenea propusă, S=4,95mp

extindere propusă a spațiului supus schimbării destinației din locuință în cafenea și pizzerie S=42,95mp

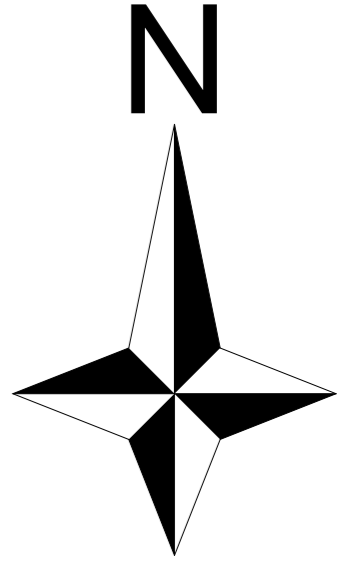

LEGENDA

- LIMITA ZONEI STUDIATE
- LIMITA IMOBILULUI CARE A GENERAT DOC. P.U.D.
- locuințe colective
- locuințe colective cu spații comerciale și servicii la parter
- spații comerciale și servicii
- limită balcone locuințe de la nivele superioare
- spațiu verde
- circulație carosabilă
- circulație pietonală
- ▲ accese spații comerciale
- ▲ accese locuințe colective
- propunere extindere spațiu supus schimbării de destinație
- aleea acces cafenea și pizzerie propusă
- ▲ acces cafenea și pizzerie propus

			Beneficiar : CĂPITANU PAUL - CRISTINEL	PROIECT NR. 01/2016
SPECIFICATIE	NUME	SEMNATURA	SCARA 1:250	FAZA P.U.D.
SEF PROIECT	arh.NICOLAE I.		DATA 02.2016	PLANSĂ NR. A2
PROIECTAT	arh.NICOLAE I.			
DESENAT	arh.NICOLAE I.		P.U.D. - SCHIMBAREA DESTINAȚIEI DIN APARTAMENT DE LOCUIT ÎN SPAȚIU PT. ALIMENTAȚIE PUBLICĂ TIP CAFENEA ȘI PIZZERIE ȘI EXTINDEREA ACESTUIA 4,00m Amplasament : str.PIATA 22 DECEMBRIE, nr.3, bloc B2, sc.C, parter, ap.44 PIATRA NEAMȚ Specialitatea : URBANISM REGLEMENTĂRI URBANISTICE	