


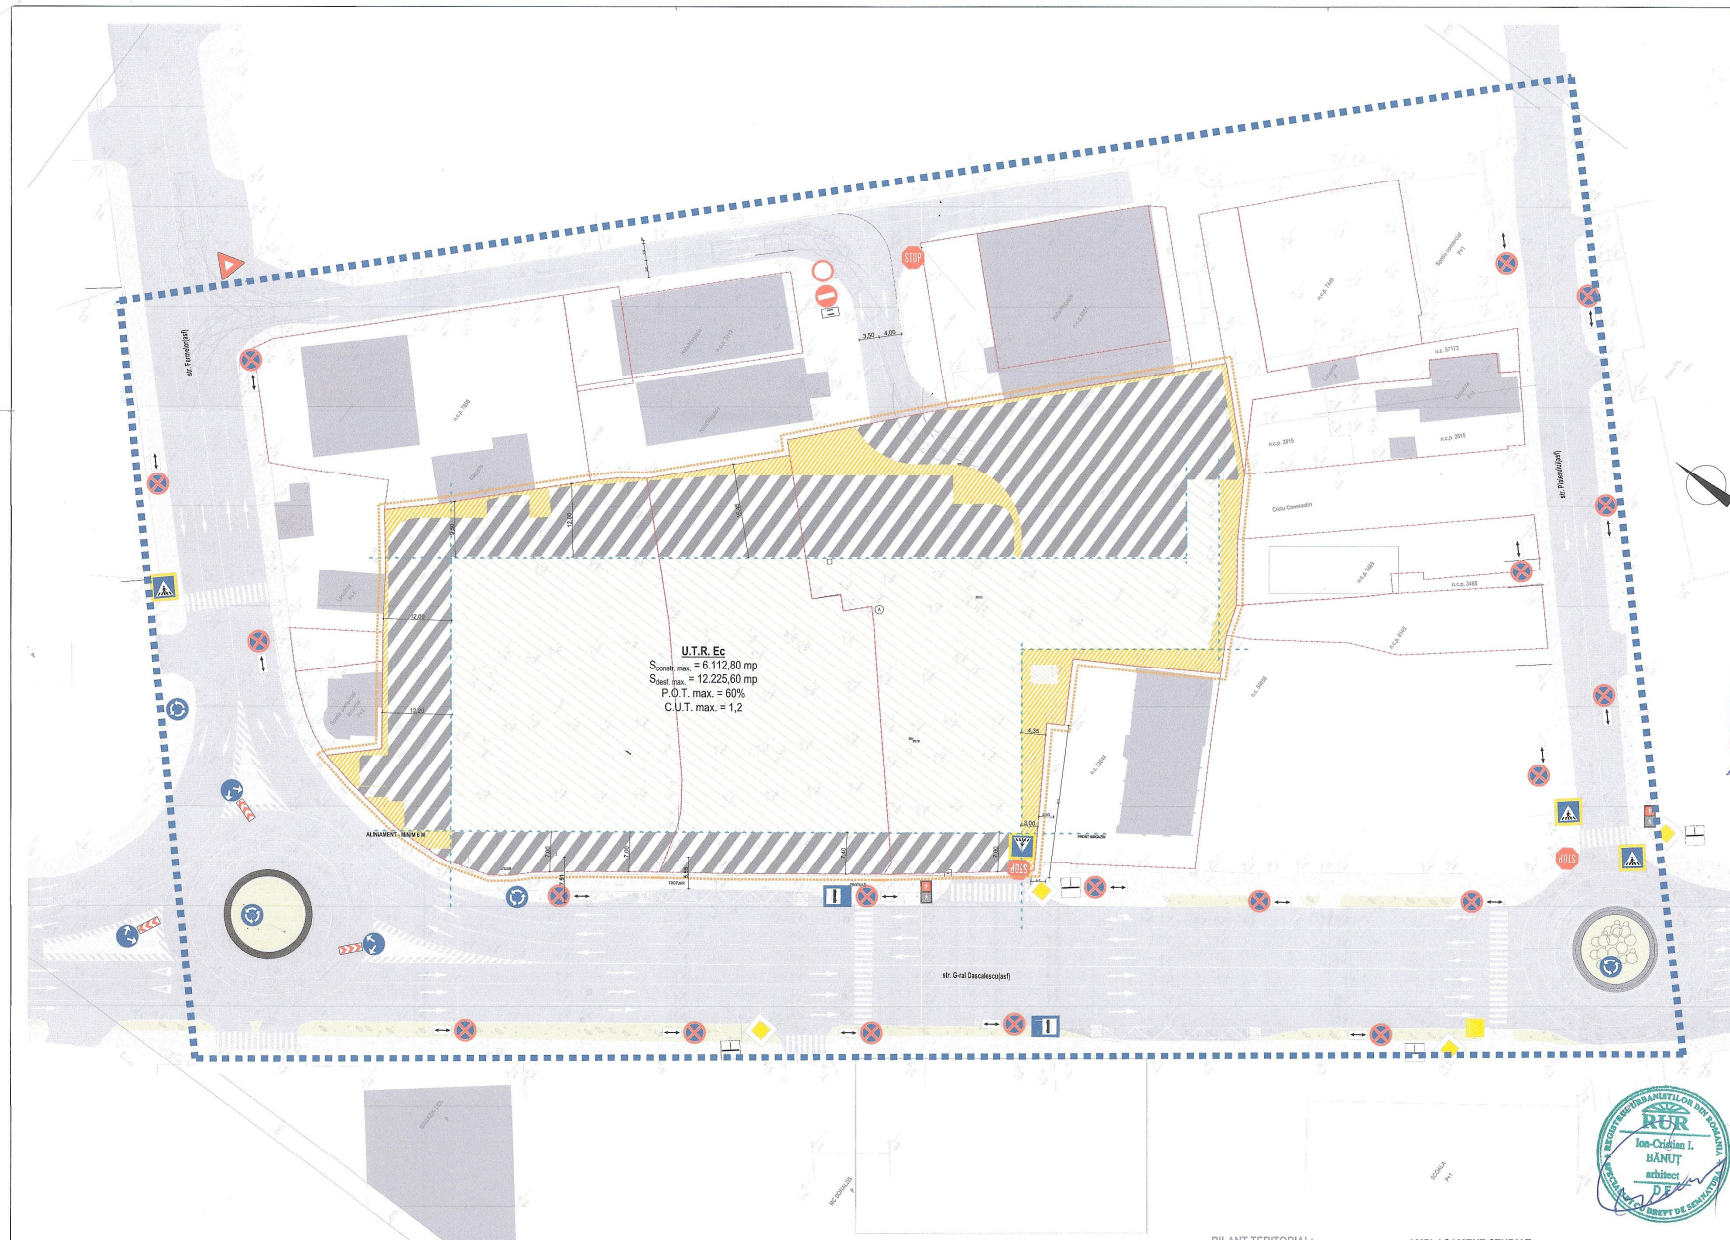

- LEGENDA:**
- Limite parcele studiate
 - Limite parcele invecinate
 - Zona studiata prin P.U.Z.
 - Zona reglementata prin P.U.Z.
 - Zona constructiilor
 - Zona - Sc - zona cailor de comunicatii si parcaje
 - Zona - Sv - zona cu spatii verzi, dotari complementare, alte destinatii
 - Aliniament/retragere impuse prin regulament
 - Circulati auto
 - Circulati pietonale
 - Parcare
 - Cladire propusa
 - Cladiri invecinate
 - Spatii verzi



ORDIN ARHITECTUR
 DIN ROMANIA
 5472
 Remus Cristea
 URMAR
 (Nu se poate desena)

sqma
 sqm architecture srl
 RC 1134336
 J12/12/2013

ECHIPA DE ELABORARE
PROIECTANT GENERAL
SQMA
 S.C. SQM Architecture S.R.L.
COORDONATOR P.U.Z. Demnatura
 arh. urb. Cristian Bîndu
SEF PROIECT ARHITECTURA
 arh. Cristian Urcan
RESPONSABIL PROIECT P.U.Z.
 arh. urb. Florentz Balas
INTOCMITELABORAT
 arh. Adina Chiojdan
 arh. stag. Oana Burnete

DATE PROIECT
 P.U.Z. - CONSTRUIRE HYPERMARKET KAUF-LAND,
 AMENAJARE INCINTA, AMENAJARE ACCESURI - SENS
 ORATORIAL, AMPLASARE TOTEM, BORDO, PANDURI
 PUBLICITARE, IMPREJMUIRE, ORGANIZARE DE
 SANITIER SI RACORDURI LA UTILITATI
ADRESA AMPLASAMENT:
 str. G-ral. Nicolae Dăscălescu f.n., mun. Piatra
 Neamt, jud. Neamt, Romania

CLIENT:
GRUP 4 INSTALATII S.A.
ADRESA CLIENT:
 str. Luncii nr.5A, Cluj-Napoca, jud. Cluj, Romania



BILANT TERITORIAL:

	EXISTENT	
S teren	10188 mp	-
Sc	-	-
Sd	-	-
S inverzita	10188 mp	100.00 %
S pavaje	0.00 mp	0.00 %
Nr. parceri	0	-
P.O.T.	-	0.00 %
C.U.T.	-	0.00

AMPLASAMENT STUDIAT:
 Str. G-ral. Nicolae Dăscălescu f.n., Piatra-Neamt, jud. Neamt, România
 Nr. C.F./CAD. 50615 (S.C. GRUP 4 INSTALATII S.A.)
 Nr. C.F. 50615 / Nr. Cad. 5783 (S.C. A.C.I. BISTRITA S.A.)
 Nr. C.F./CAD. 53699 / Nr. Cad. 7763 (STRUNGARIU VIOREL)
 Nr. C.F. 59324 / Nr. Cad. 8882 (MUNICIPIUL PIATRA NEAMT)

STEREN = 10.188,00 mp

NR. PROIECT	DATA	SCARA
SOMA 076	13.05.2016	1:600
Plan de reglementări - zonificare		
PLANISA		
P.U.Z.	A.03	

SOMA 076, P.U.Z., A.03 Plan de reglementări - zonificare
 Acest desen al Informației cadastrale este un proiect de executie, reprezentarea este
 valabilă, pentru sau în întregime decât cu avizul scris al S.C. ARHITECTURA
 și nu pot fi folosite în alt scop decât cel pentru care au fost elaborate.