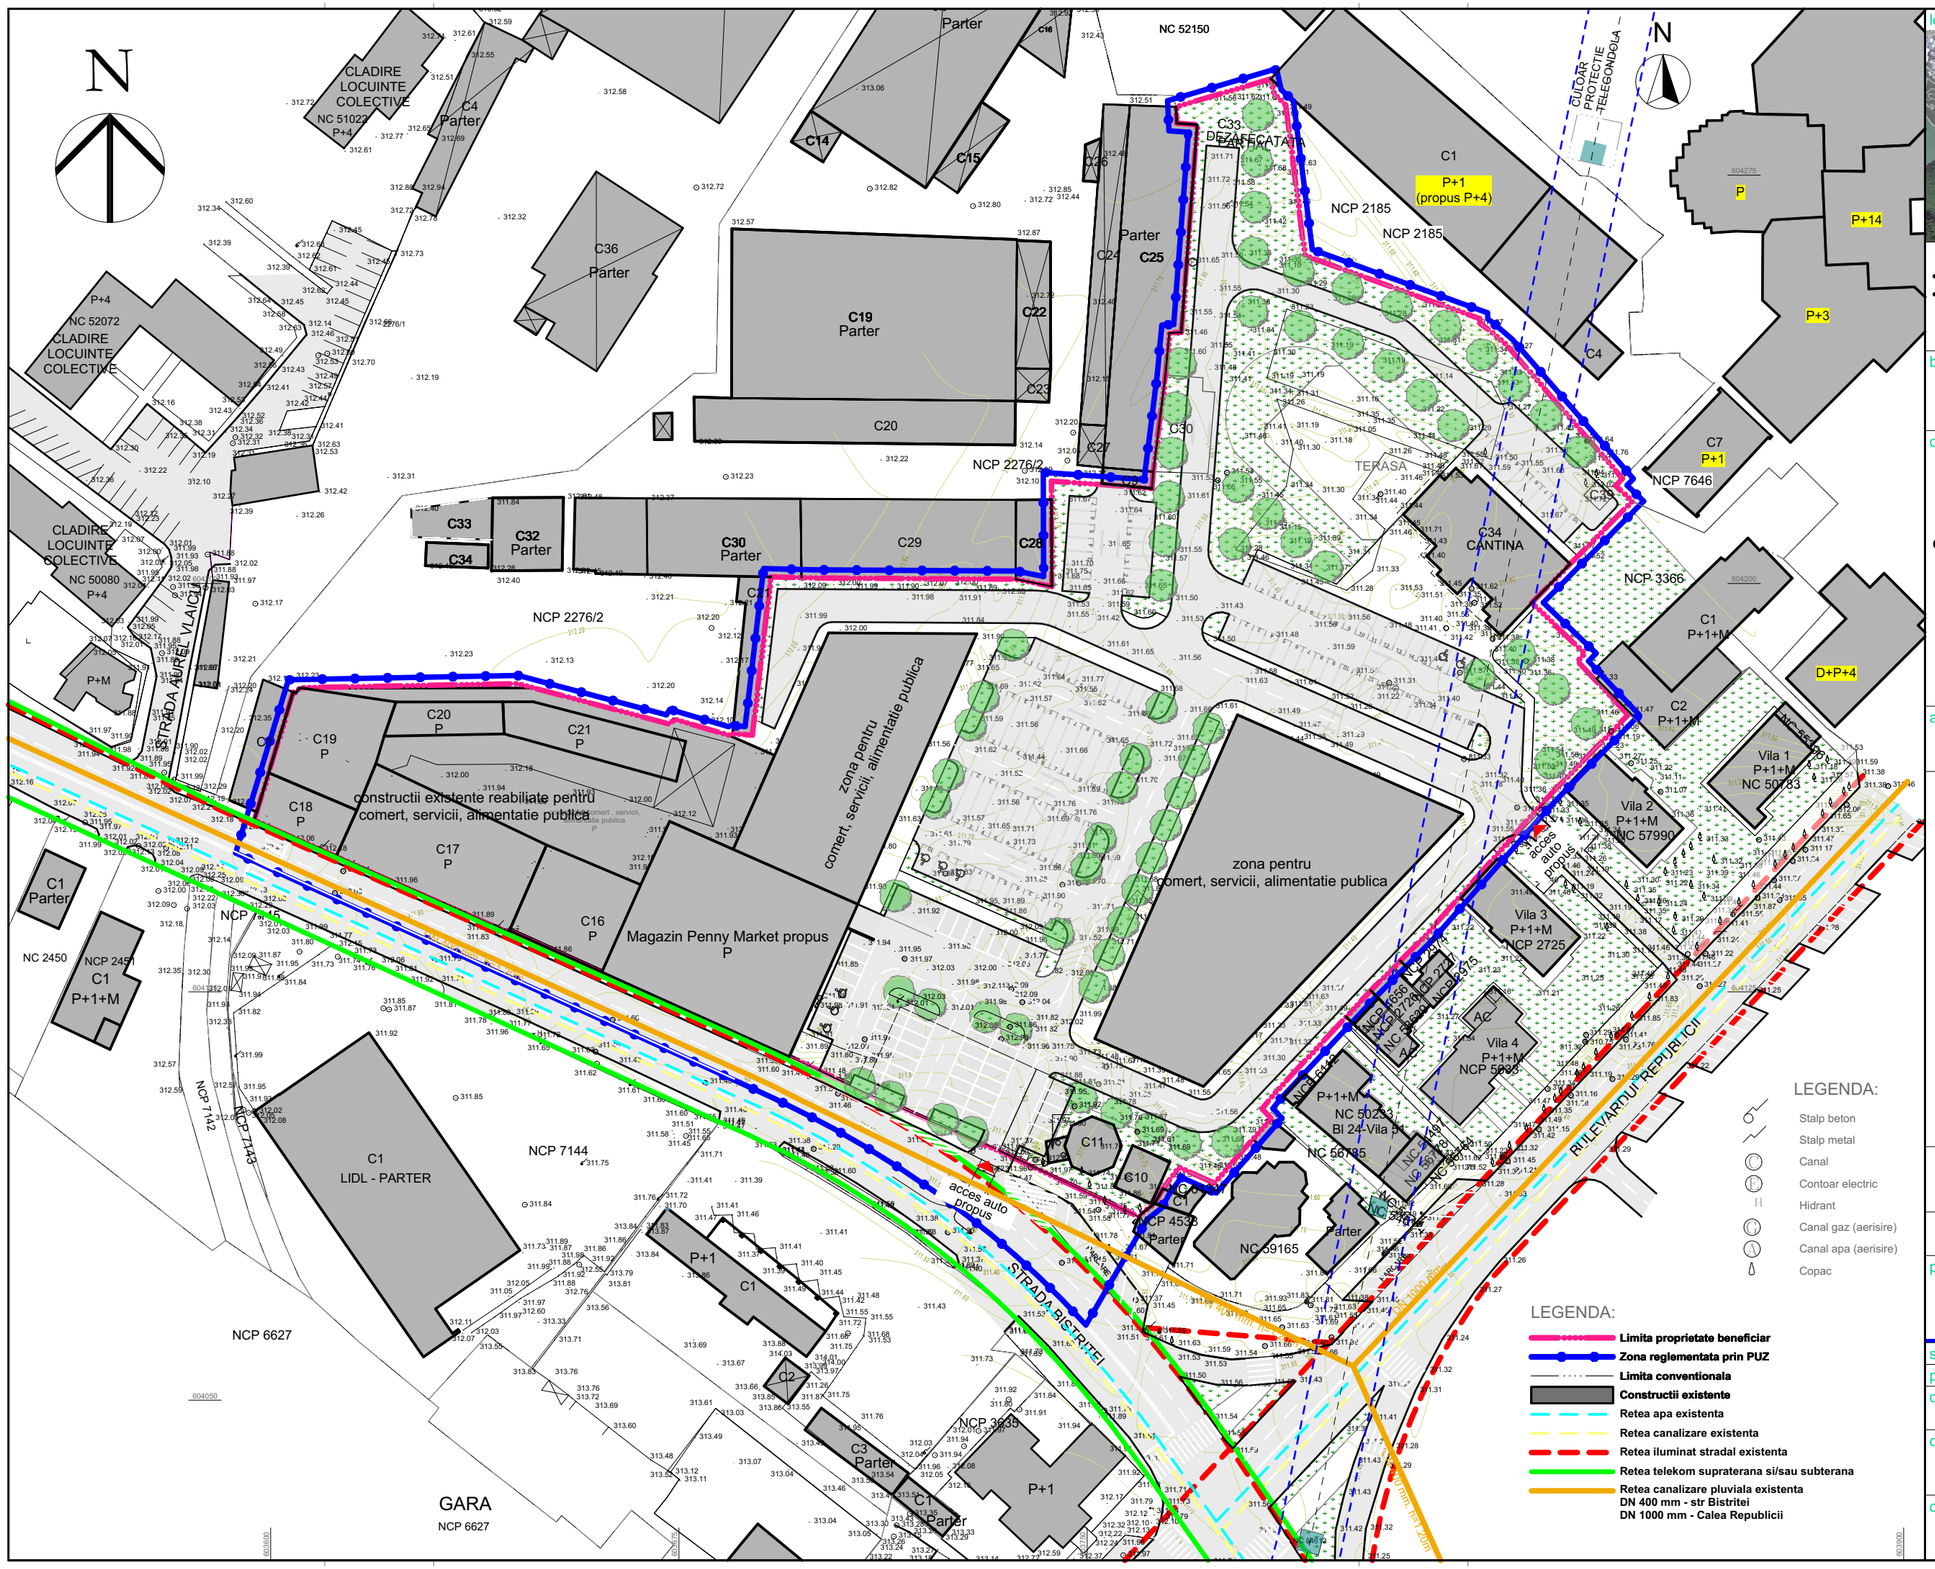

localizare din satelit:

NOTA:

- POZITIA PE PLAN A CONSTRUCTIILOR PROPUSE ARE CARACTER ORIENTATIV
- AMPLASAREA FINALA PE TEREN A OBIECTIVELOR SE VA REALIZA IN CONFORMITATE CU LEGISLATIA IN VIGOARE SI CU PREVEDERILE CERTIFICATULUI DE URBANISM

beneficiar: S.C. SEF PETROFOREST S.A.

str. General Nicolae Dascalescu nr. 287, mun. Piatra Neamt, jud. Neamt

objectiv:

P.U.Z. SCHIMBARE FUNCTIUNE URBANISTICA IMOBIL STR. BISTRITEI NR.2 DIN ZONA INDUSTRIALA IN ZONA MIXTA (locuinte colective, comert, servicii, alimentatie publica, etc.) in vederea SCHIMBARE DESTINATIE, MODERNIZARE SI EXTINDERE CLADIRE EXISTENTA PENTRU AMENAJARE MAGAZIN „PENNY MARKET", ACCES AUTO SI PIETONAL, SPATII PARCARE, ALEI SI PLATFORME BETONATE, IMPREJMUIRE, SISTEMATIZARE VERTICALA, RETELE EDILITARE, AMPLASARE TOTEM PUBLICITAR SI FIRME LUMINOASE

adresa:

str. Bistritei nr. 2, mun. Piatra Neamt, jud. Neamt

	NUME	SEMNATURA	CERINTA
verificator expert tehnic			

Este interzisa copierea si multiplicarea prezentei documentatii fara aprobarea scrisa a S.C. CREATIV PROIECT S.R.L.

proiectant general : TEL: 0742/988212; 0740/302724; 0233/227747
PIATRA NEAMT
C.U.I 17536675
J 27/737/27.04.2005

sef proiect	arh. Marius Vadeanu		nr. proiect:	6/2016
proiectat	arh. urb. Roxana Vadeanu		scara:	1:1000
desenat	arh. stag. Puiu Butunoi		format:	A3+ 297 x roll
			data:	2016

obiect: OBIECTE COMPONENTE ALE INVESTITIEI

faza: P.U.Z.

denumirea plansei: Reglementari edilitare

nr. plansei: U.4