


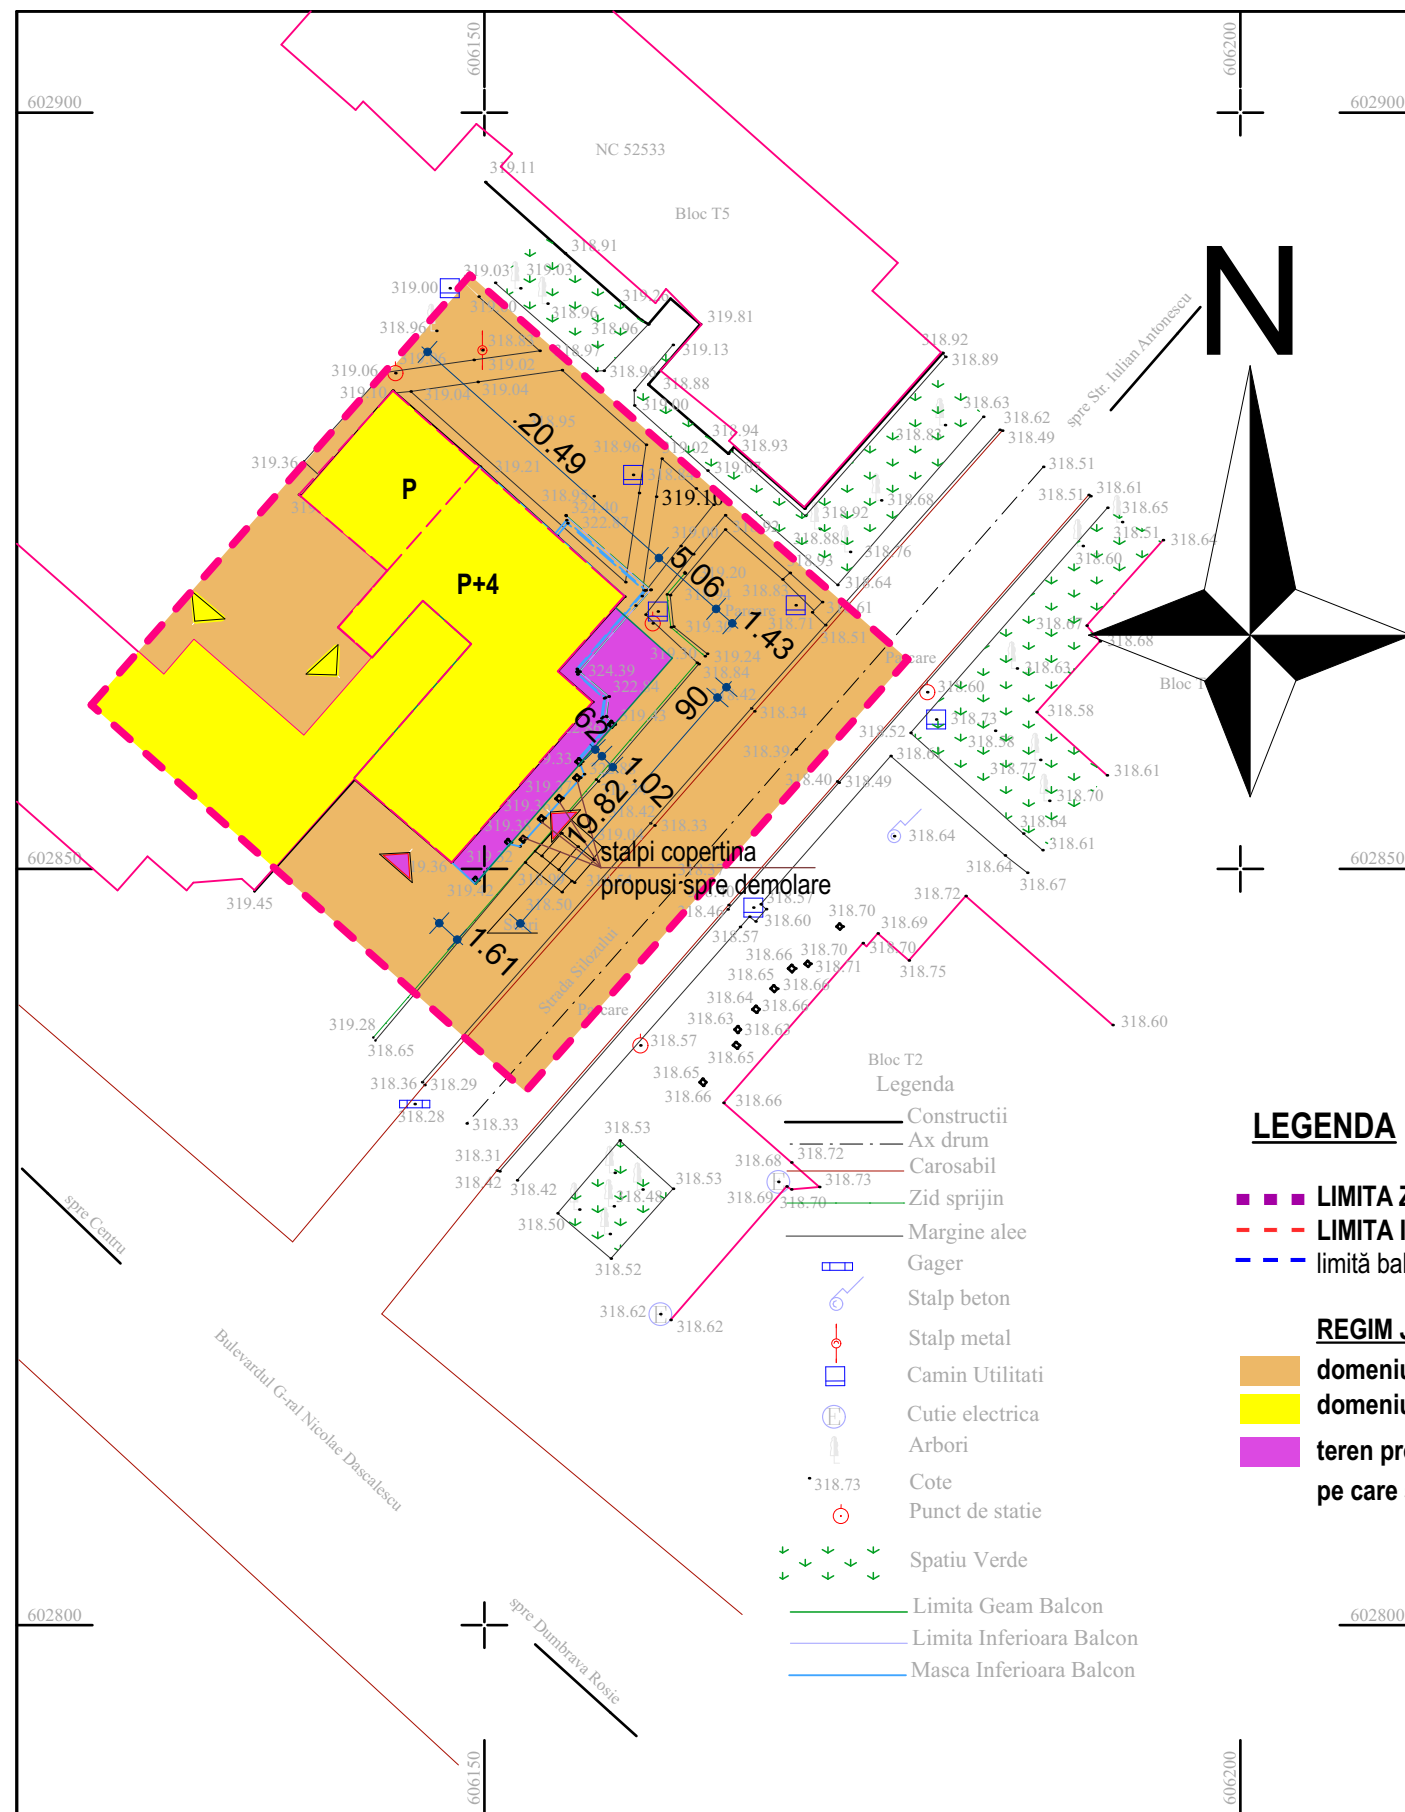

beneficiar:
S.C. AVA STING S.R.L. Piatra Neamt
Sat Savinesti, Str. Uzinei, nr. 6, Jud. Neamt

obiectiv:
P.U.D. in vederea EXTINDERE SPATIU COMERCIAL MODERNIZARE, MONTARE FIRMA LUMINOASA, REAMENAJARE FATADA, CUMPARARE TEREN

incadrare:	
CATEGORIA DE IMPORTANTA	C
CLASA DE IMPORTANTA A CLADIRII	III
RISC DE INCENDIU	MIC
GRADUL DE REZISTENTA LA FOC	II
Conform regulamentului aprobat prin H.G.R. 766 din 1997	

ADRESA INVESTITIEI:
B-dul General Dascalescu, bl. T3, parter Piatra Neamt Jud. Neamt Romania

verificator	NUME	SEMNTURA	CERINTA
expert tehnic			
adresa:			

proiectant general :
ARHITECT 3D
str. Liliacului nr. 52
Piatra Neamt
J27/1524/2004
RO16911024
610090
ciurea@arhitect3d.ro
+40722.990.442

nr proiect:			
sef proiect	arh. Ionel CIUREA		414-21/2016
proiectat	arh. Ionel CIUREA		scara: 1:500
desenat	arh. Ionel CIUREA		format: A3 297 x 420
obiect:			data: SEPT 2016
EXTINDERE			faza: PUD
denumirea plansei:			nr. plansei: A.5
OBIECTIVE DE UTILITATE PUBLICA			