


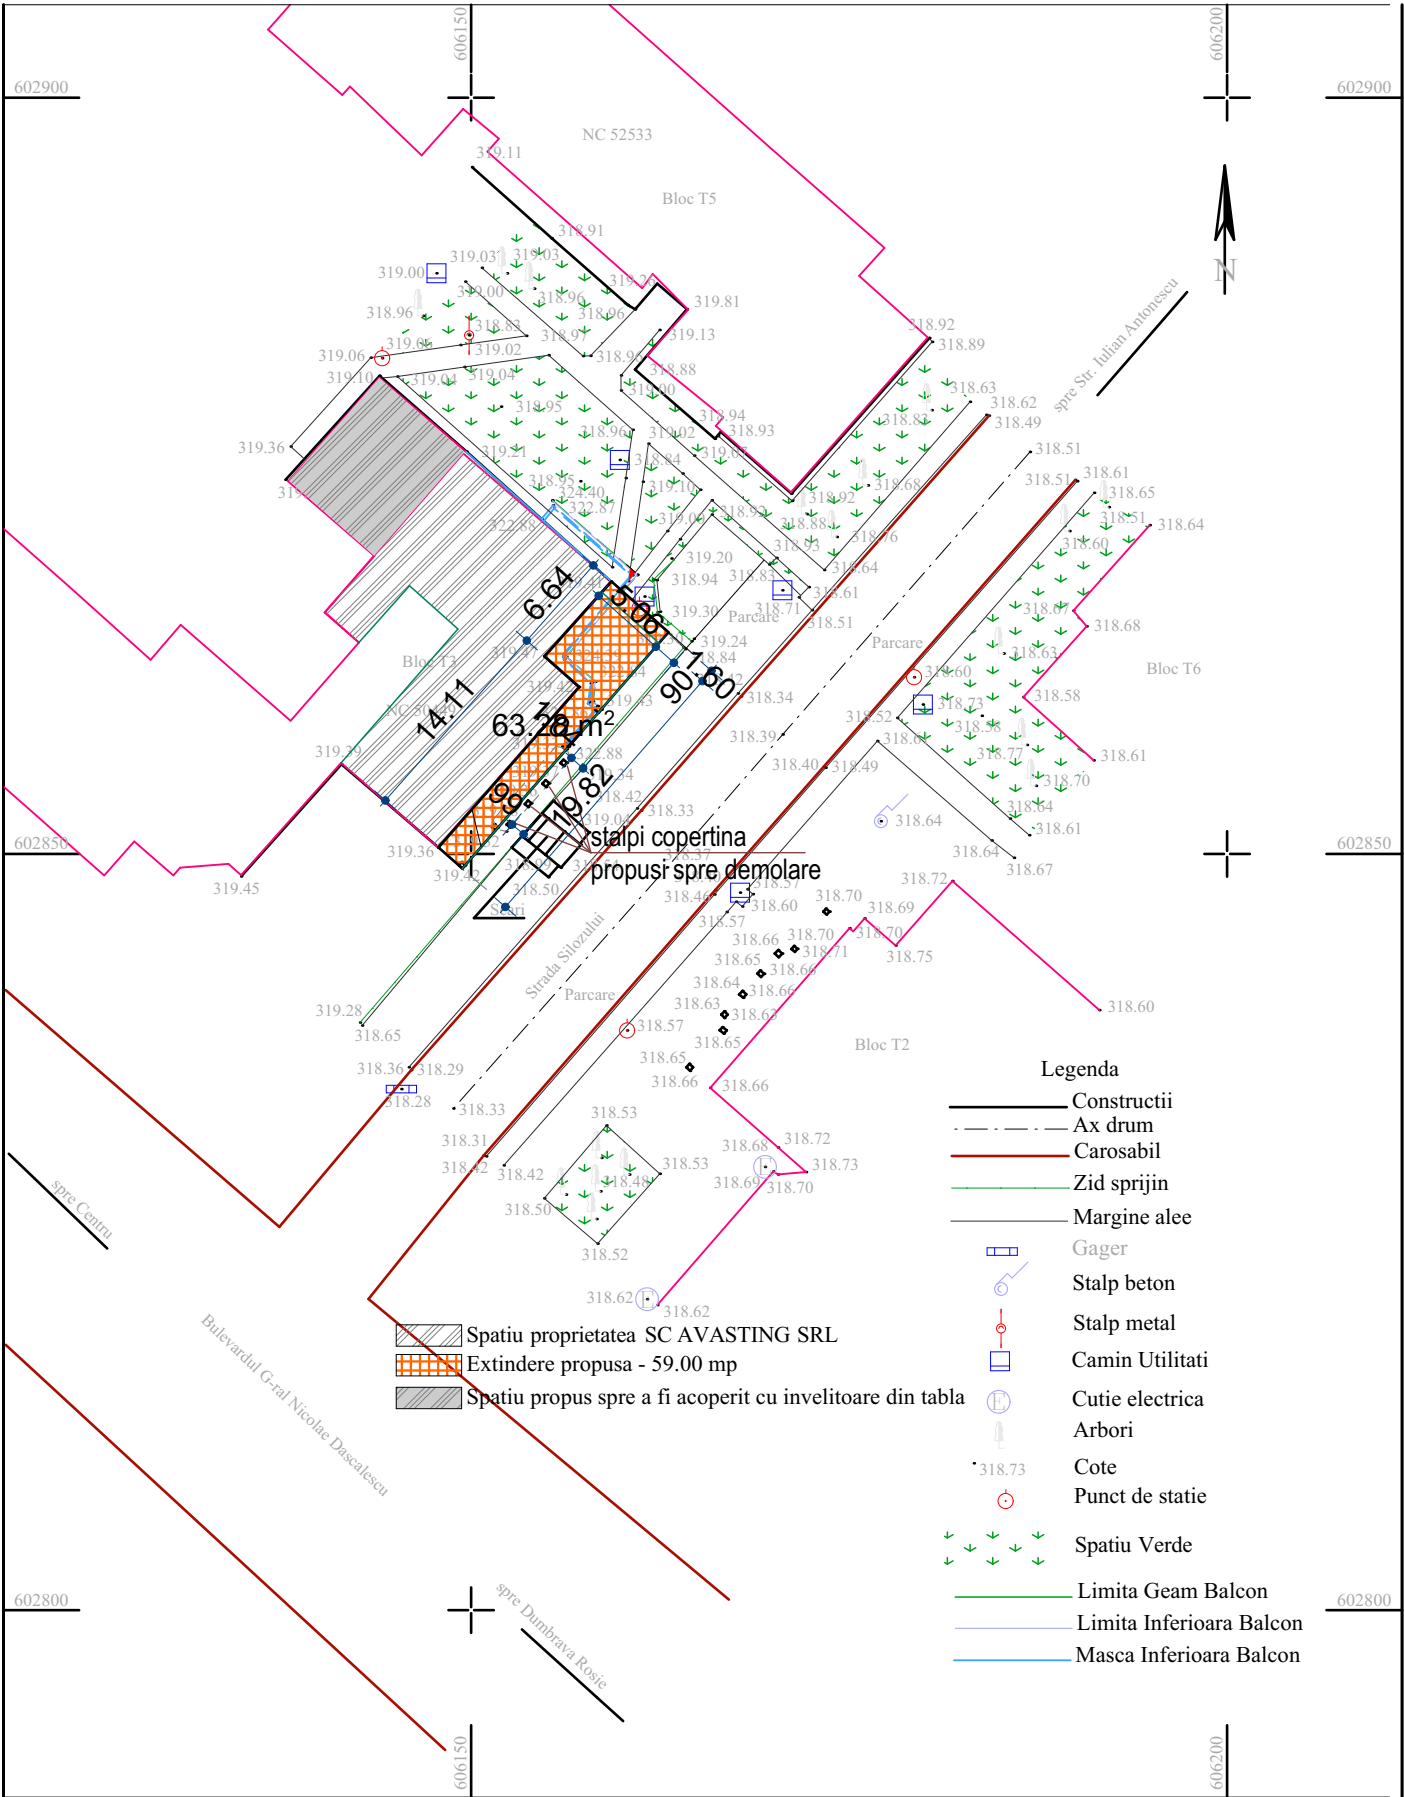

beneficiar:

S.C. AVA STING S.R.L. Piatra Neamt
Sat Savinesti, Str. Uzinei, nr. 6, Jud. Neamt

obiectiv:

P.U.D. in vederea EXTINDERE SPATIU COMERCIAL MODERNIZARE,
MONTARE FIRMA LUMINOASA, REAMENAJARE FATADA,
CUMPARARE TEREN

incadrare:

CATEGORIA DE IMPORTANTA	C
CLASA DE IMPORTANTA A CLADIRII	III
RISC DE INCENDIU	MIC
GRADUL DE REZISTENTA LA FOC	II
Conform regulamentului aprobat prinH.G.R. 766 din 1997	

ADRESA INVESTITIEI:

B-dul General Dascalescu, bl. T3, parter Piatra Neamt Jud. Neamt
Romania

verificator expert tehnic adresa:	NUME	SEMNATURA	CERINTA

proiectant general :

ARHITECT 3D

str. Liliacului nr. 52
Piatra Neamt
J27/1524/2004
RO16911024
610090
ciurea@arhitect3d.ro
+40722.990.442

nr proiect:

414-21/2016

sef proiect	arh. Ionel CIUREA		414-21/2016
proiectat	arh. Ionel CIUREA		scara: 1:500
desenat	arh. Ionel CIUREA		format: A3 297 x 420

obiect:

EXTINDERE

data:

SEPT 2016

faza:

PUD

denumirea plansei:

Plan de situatie

nr. plansei:

A.0