


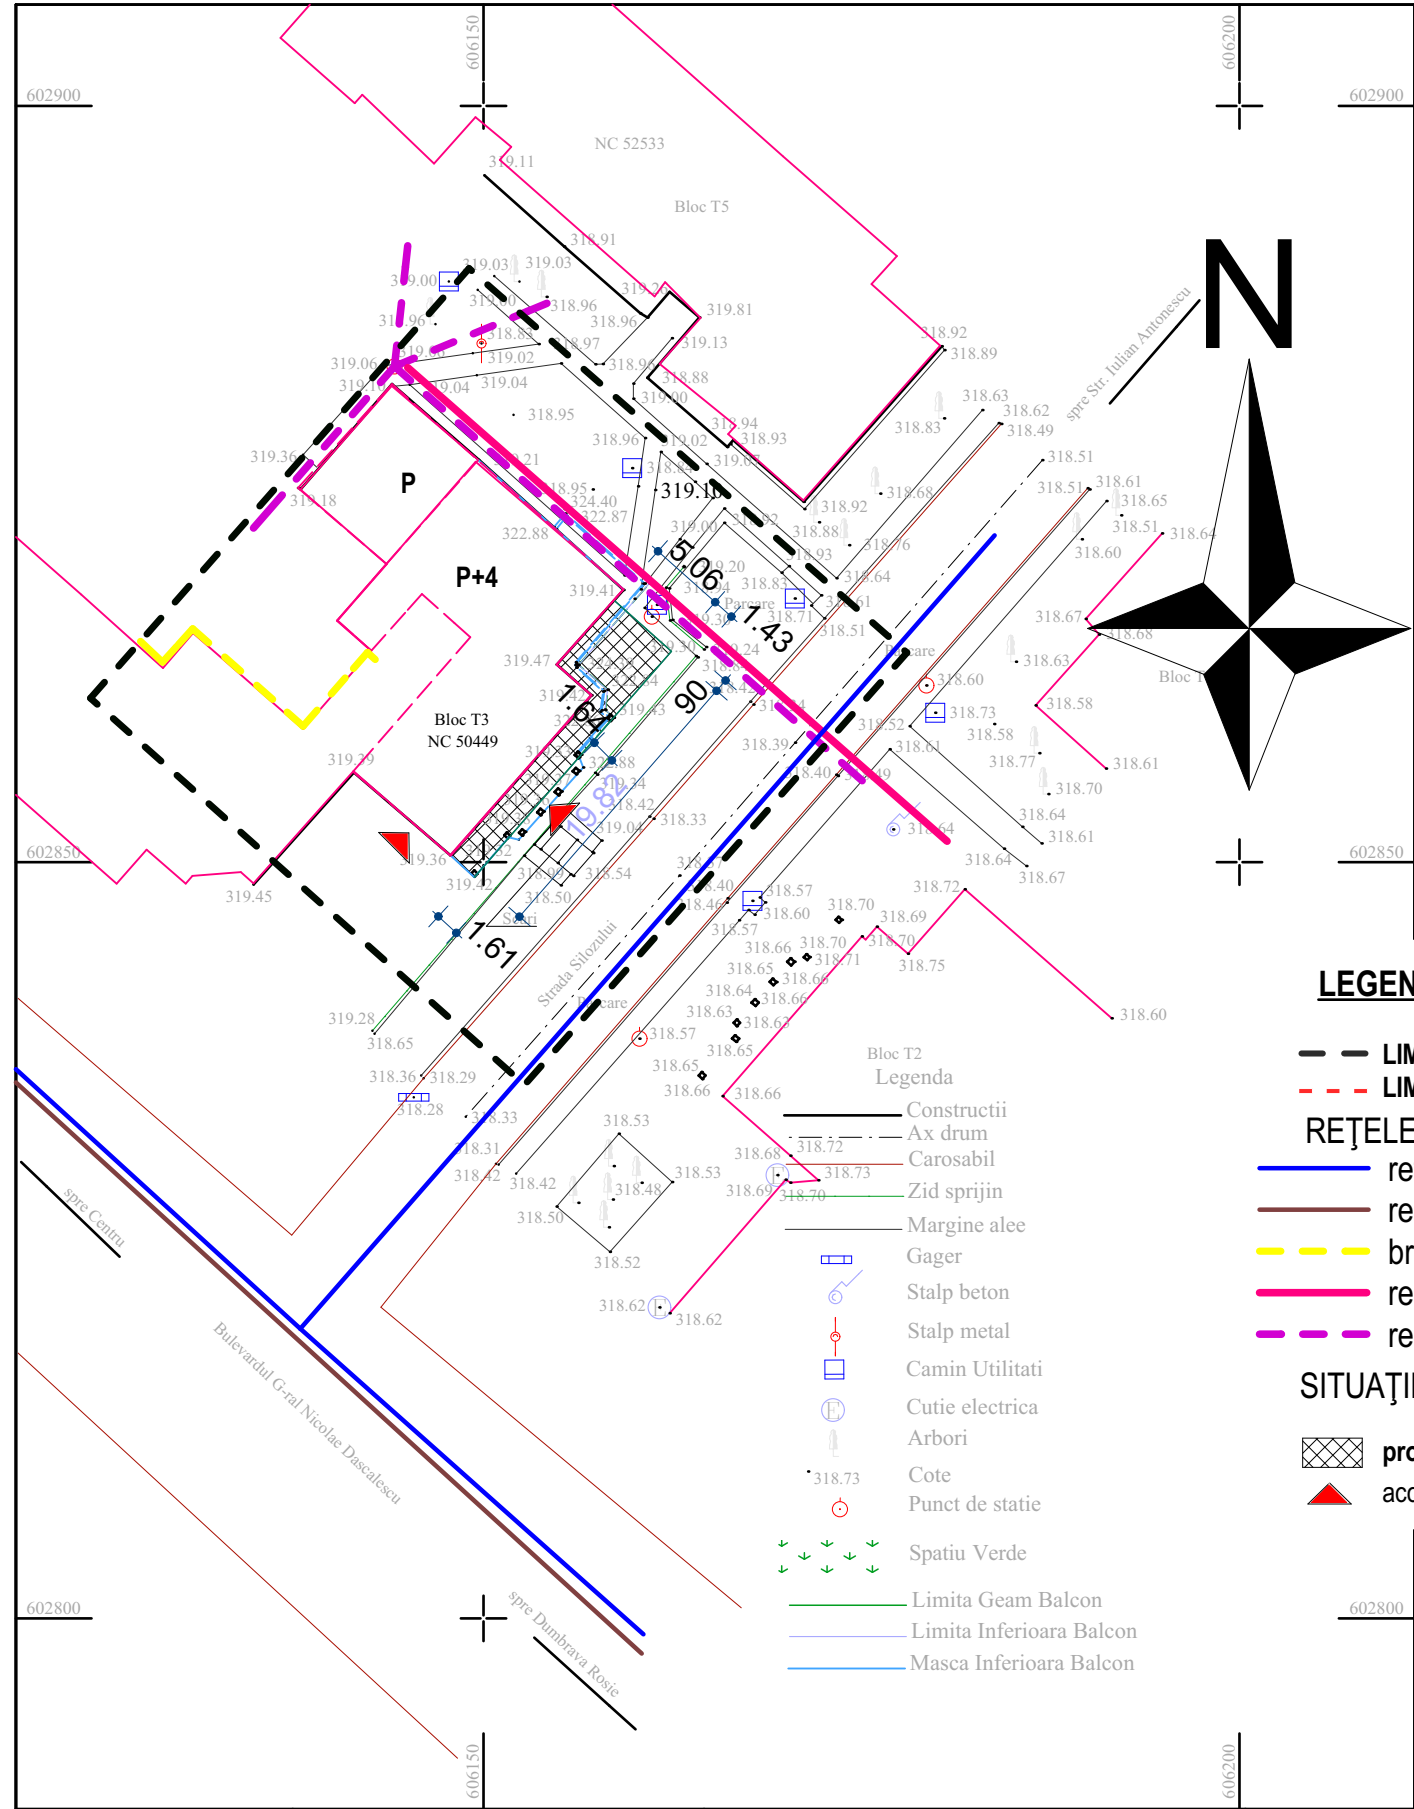

LEGENDA

- LIMITA ZONEI STUDIATE
- - - LIMITA IMOBILULUI CARE A GENERAT DOC. P.U.D.

REȚELE EDILITARE

- rețea distribuție apă existentă
- rețea canalizare menajeră existentă
- bransament ramificat presiune redusa(aparent)
- rețea distribuție energie electrică existentă - LES 0.4Kv
- rețea de telecomunicații existentă

SITUAȚIE PROPUȘĂ

- ▣ propunere extindere spațiu
- ▲ acces spații comerciale



beneficiar: **S.C. AVA STING S.R.L. Piatra Neamt**
Sat Savinesti, Str. Uzinei, nr. 6, Jud. Neamt

obiectiv: **P.U.D. in vederea EXTINDERE SPATIU COMERCIAL MODERNIZARE, MONTARE FIRMA LUMINOASA, REAMENAJARE FATADA, CUMPARARE TEREN**

incadrare:

CATEGORIA DE IMPORTANTA	C
CLASA DE IMPORTANTA A CLADIRII	III
RISC DE INCENDIU	MIC
GRADUL DE REZISTENTA LA FOC	II
Conform regulamentului aprobat prin H.G.R. 766 din 1997	

ADRESA INVESTITIEI: **B-dul General Dascalu, bl. T3, parter Piatra Neamt Jud. Neamt Romania**

verificator	NUME	SEMNATURA	CERINTA
expert tehnic			
adresa:			

proiectant general :



str. Liliacului nr. 52
Piatra Neamt
J27/1524/2004
RO16911024
610090
ciurea@arhitect3d.ro
+40722.990.442

nr proiect: 414-21/2016

sef proiect	arh. Ionel CIUREA		
proiectat	arh. Ionel CIUREA		scara: 1:500
desenat	arh. Ionel CIUREA		format: A3 297 x 420

obiect: EXTINDERE

denumirea plansei: REGLEMENTARI EDILITARE

data: SEPT 2016

faza: PUD

nr. plansei: A.4