
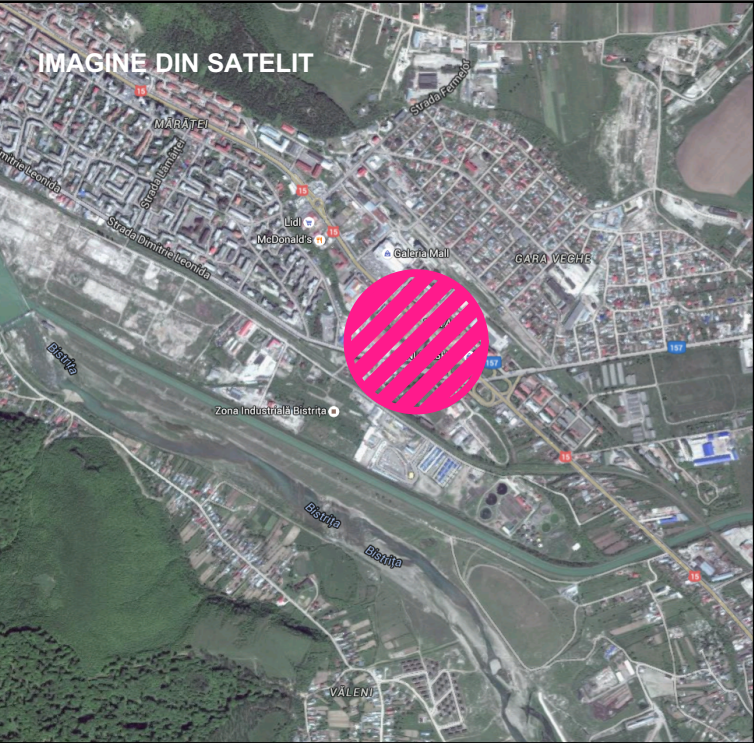


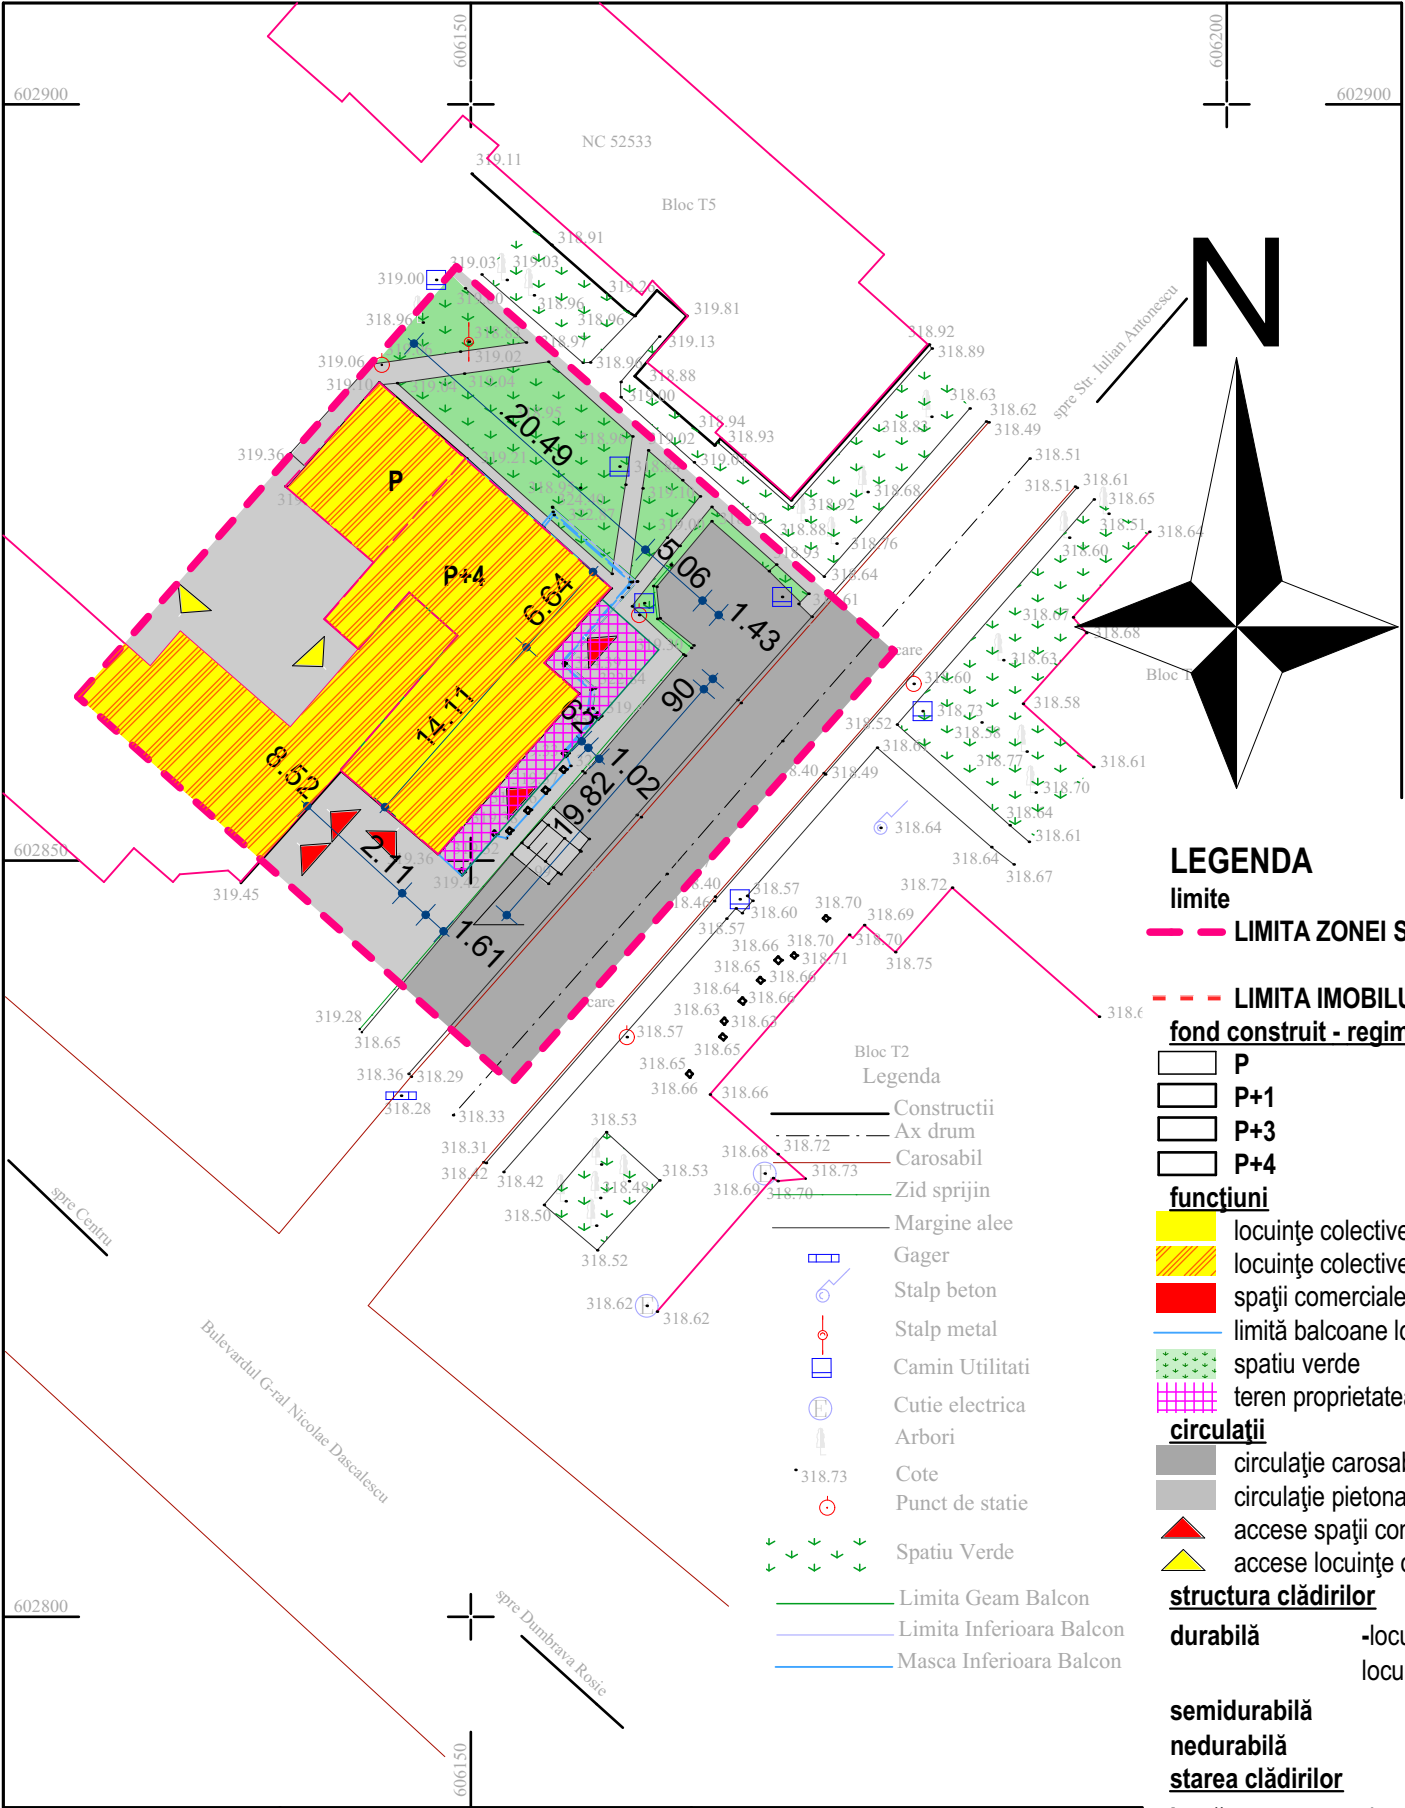

beneficiar:

S.C. AVA STING S.R.L. Piatra Neamt

Sat Savinesti, Str. Uzinei, nr. 6, Jud. Neamt

obiectiv:

P.U.D. in vederea EXTINDERE SPATIU COMERCIAL MODERNIZARE, MONTARE FIRMA LUMINOASA, REAMENAJARE FATADA, CUMPARARE TEREN

incadrare:

CATEGORIA DE IMPORTANTA	C
CLASA DE IMPORTANTA A CLADIRII	III
RISC DE INCENDIU	MIC
GRADUL DE REZISTENTA LA FOC	II

Conform regulamentului aprobat prinH.G.R. 766 din 1997

ADRESA INVESTITIEI:

B-dul General Dascalescu, bl. T3, parter Piatra Neamt Jud. Neamt Romania

verificator	NUME	SEMNTURA	CERINTA
expert tehnic			
adresa:			

proiectant general :

str. Liliacului nr. 52

Piatra Neamt

J27/1524/2004

RO16911024

610090

ciurea@arhitect3d.ro

+40722.990.442

sef proiect	arh. Ionel CIUREA		nr proiect: 414-21/2016
proiectat	arh. Ionel CIUREA		scara: 1:500
desenat	arh. Ionel CIUREA		format: A3
			297 x 420

obiect:

EXTINDERE	data: SEPT 2016
	faza: PUD

denumirea plansei:

SITUATIA EXISTENTA	nr. plansei: A.2
--------------------	------------------