
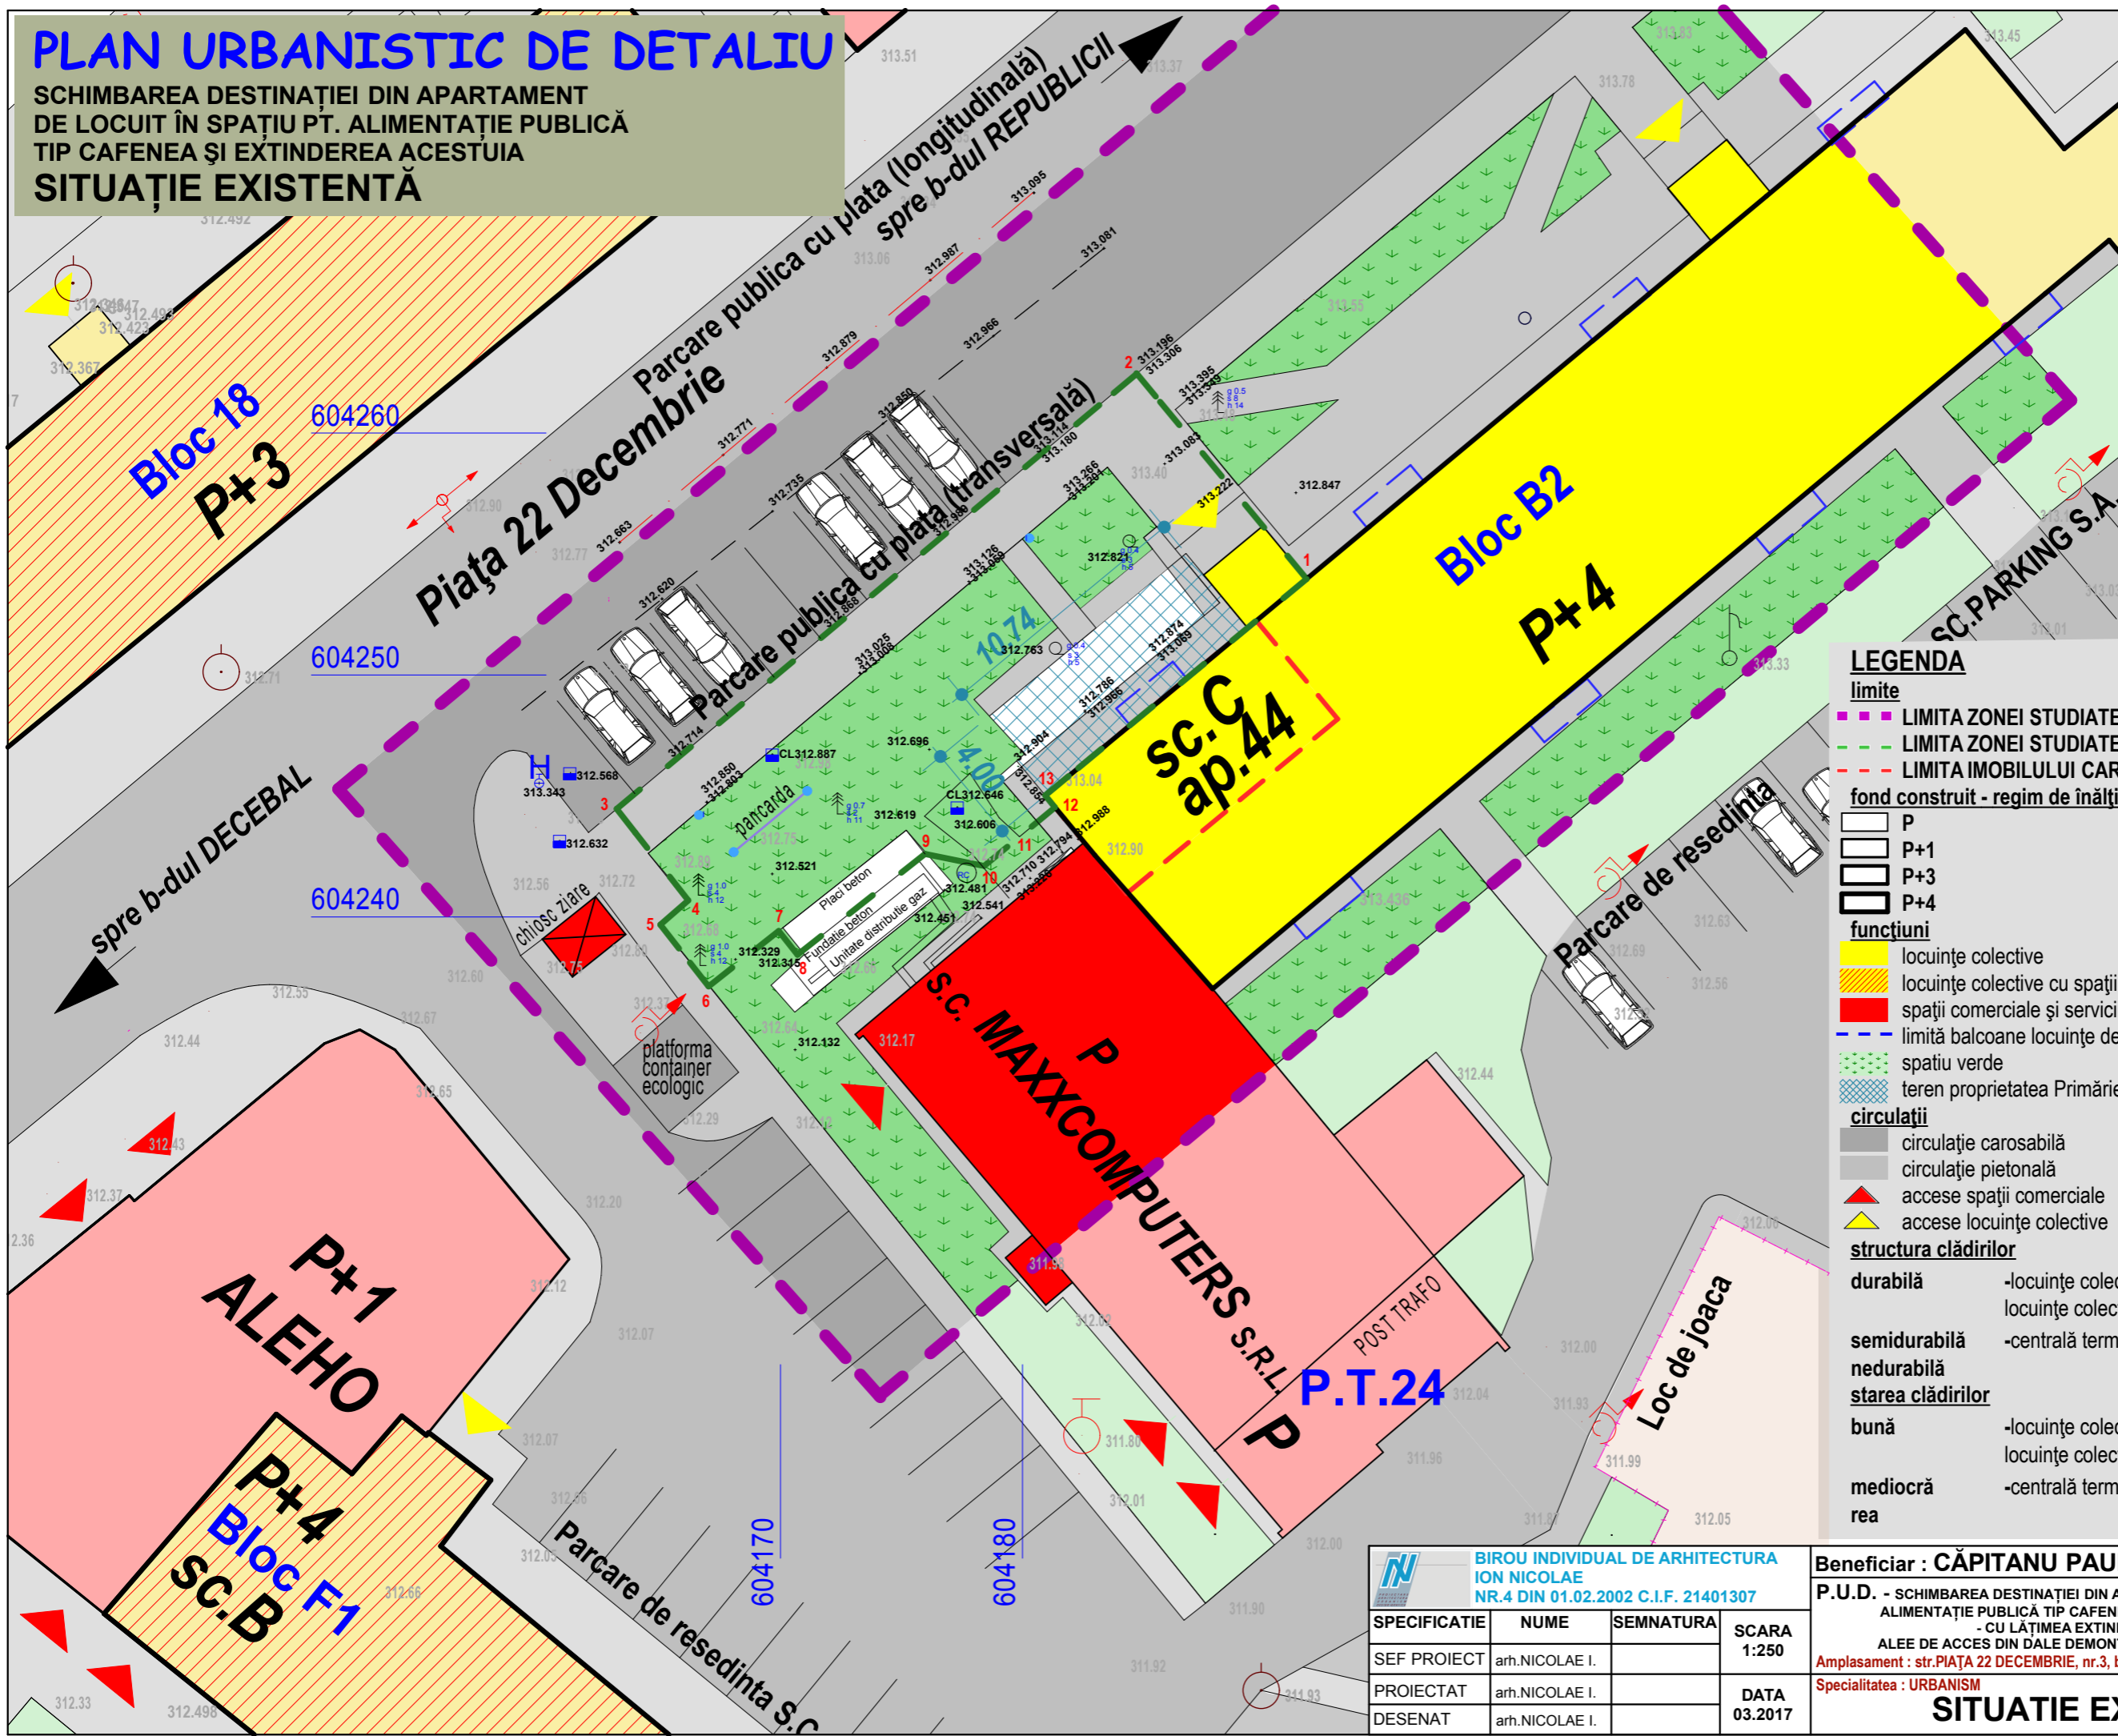


PLAN URBANISTIC DE DETALIU

SCHIMBAREA DESTINAȚIEI DIN APARTAMENT DE LOCUIT ÎN SPAȚIU PT. ALIMENTAȚIE PUBLICĂ TIP CAFENEA ȘI EXTINDEREA ACESTUIA
SITUAȚIE EXISTENTĂ

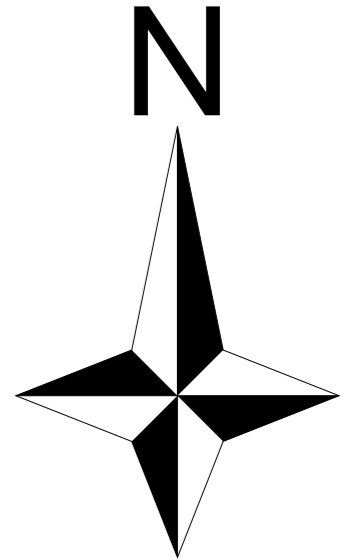

LEGENDA

limite

- LIMITA ZONEI STUDIATE - 2.130,00mp
- LIMITA ZONEI STUDIATE O.C.P.I. - 284,00mp
- LIMITA IMOBILULUI CARE A GENERAT DOC. P.U.D.

fond construit - regim de înălțime

- P
- P+1
- P+3
- P+4

funcțiuni

- locuințe colective
- locuințe colective cu spații comerciale și servicii la parter
- spații comerciale și servicii
- limită balcoane locuințe de la nivele superioare
- spatiu verde
- teren proprietatea Primăriei propus pentru extindere

circulații

- circulație carosabilă
- circulație pietonală
- accese spații comerciale
- accese locuințe colective

structura clădirilor

- durabilă** -locuințe colective, locuințe colective cu spații comerciale și servicii la parter
- semidurabilă** -centrală termică actualmente dezafectată
- nedurabilă**
- starea clădirilor**
- bună** -locuințe colective, locuințe colective cu spații comerciale și servicii la parter
- mediocră** -centrală termică actualmente dezafectată
- rea**

SPECIFICATIE	NUME	SEMNATURA	SCARA 1:250
SEF PROIECT	arh.NICOLAE I.		
PROIECTAT	arh.NICOLAE I.		DATA 03.2017
DESENAT	arh.NICOLAE I.		

Beneficiar : CĂPITANU PAUL - CRISTINEL	PROIECT NR. 1R/2016
P.U.D. - SCHIMBAREA DESTINAȚIEI DIN APARTAMENT DE LOCUIT ÎN SPAȚIU PT. ALIMENTAȚIE PUBLICĂ TIP CAFENEA ȘI EXTINDEREA ACESTUIA - CU LĂȚIMEA EXTINDERII DE 4,00m, ALEE DE ACCES DIN DALE DEMONTABILE CU LĂȚIMEA DE 1,20m Amplasament : str.PIAȚA 22 DECEMBRIE, nr.3, bloc B2, sc.C, parter, ap.44 PIATRA NEAMȚ	FAZA P.U.D.
Specialitatea : URBANISM	PLANSA NR. A1
SITUAȚIE EXISTENTĂ	