
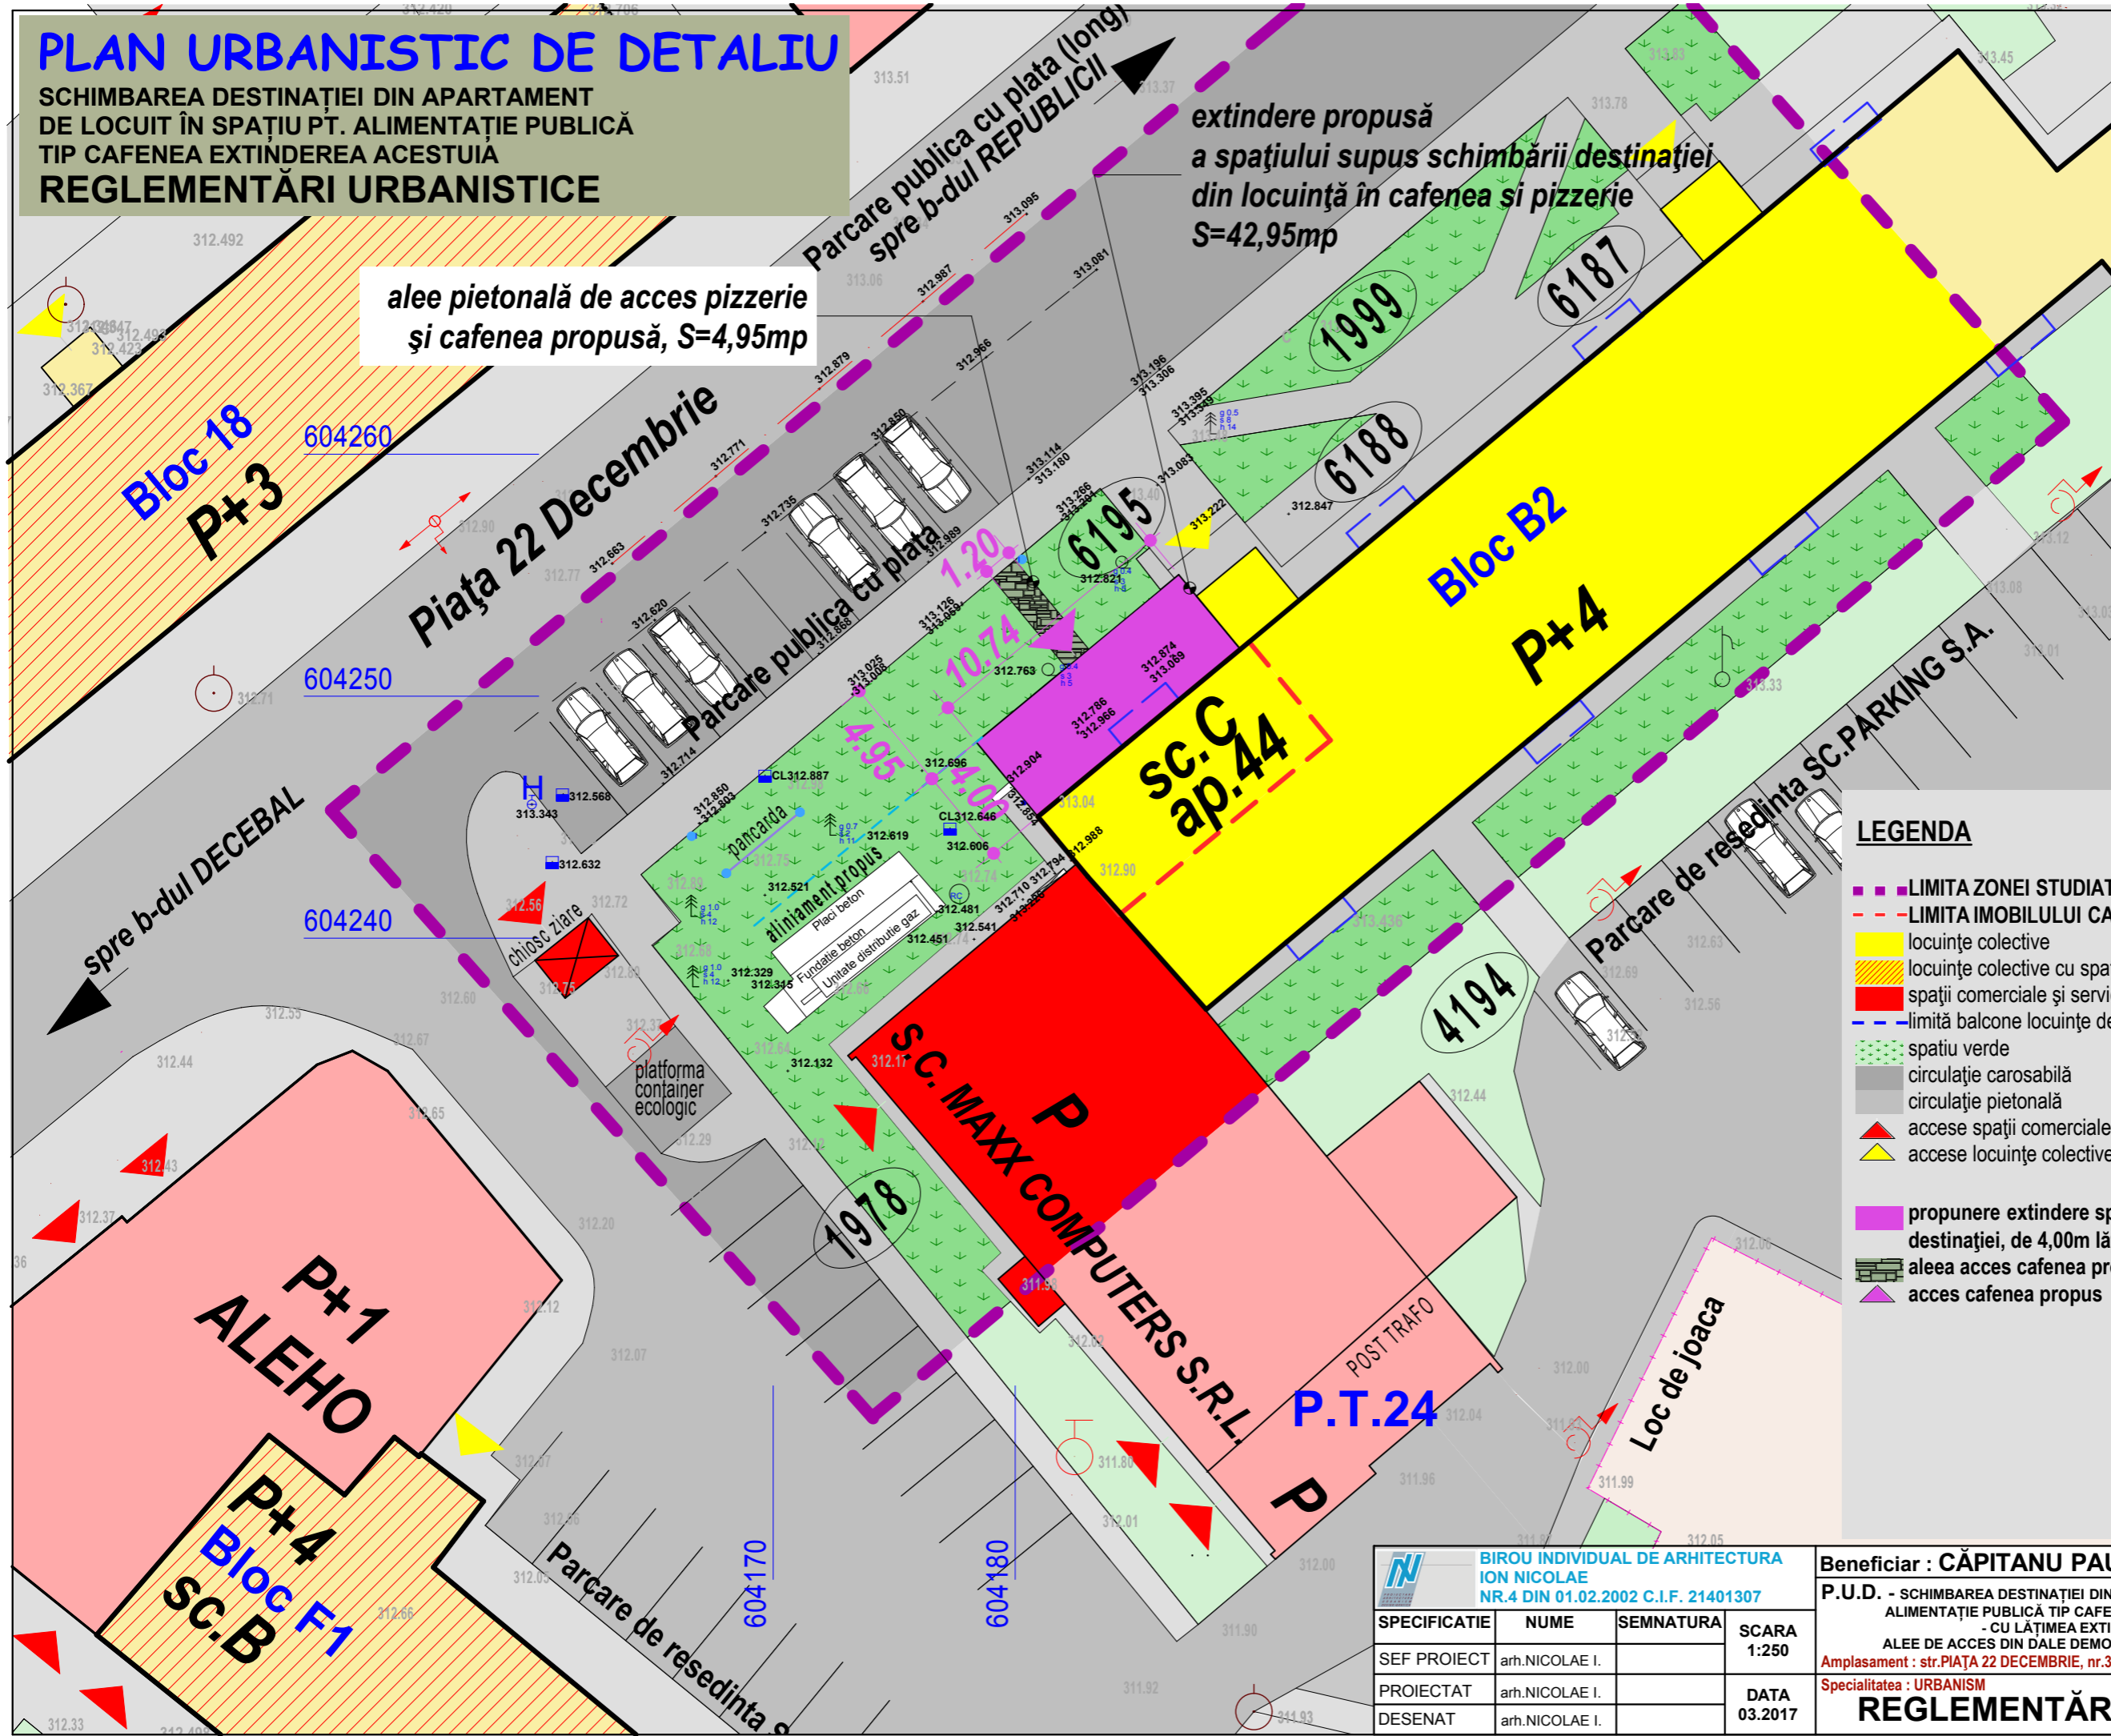


PLAN URBANISTIC DE DETALIU

SCHIMBAREA DESTINAȚIEI DIN APARTAMENT DE LOCUIT ÎN SPAȚIU PT. ALIMENTAȚIE PUBLICĂ
TIP CAFENEA EXTINDEREA ACESTUIA
REGLEMENTĂRI URBANISTICE

alee pietonală de acces pizzerie și cafenea propusă, S=4,95mp

extindere propusă a spațiului supus schimbării destinației din locuință în cafenea și pizzerie S=42,95mp

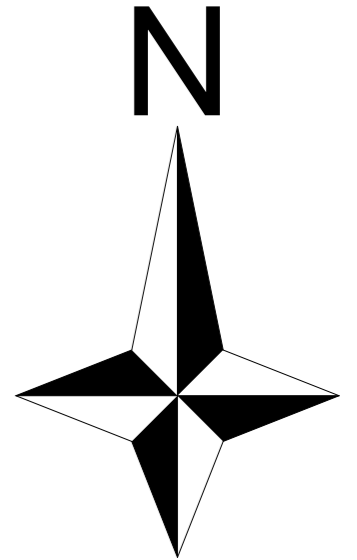

LEGENDA

- LIMITA ZONEI STUDIATE
- - - LIMITA IMOBILULUI CARE A GENERAT DOC. P.U.D.
- locuințe colective
- locuințe colective cu spații comerciale și servicii la parter
- spații comerciale și servicii
- limită balcone locuințe de la nivele superioare
- spațiu verde
- circulație carosabilă
- circulație pietonală
- accese spații comerciale
- accese locuințe colective
- propunere extindere spațiu supus schimbării de destinației, de 4,00m lățime
- aleea acces cafenea propusă 1,20m lățime
- acces cafenea propus

SPECIFICATIE	NUME	SEMNATURA	SCARA 1:250
SEF PROIECT	arh.NICOLAE I.		
PROIECTAT	arh.NICOLAE I.		DATA 03.2017
DESENAT	arh.NICOLAE I.		

Beneficiar : CĂPITANU PAUL - CRISTINEL
 P.U.D. - SCHIMBAREA DESTINAȚIEI DIN APARTAMENT DE LOCUIT ÎN SPAȚIU PT. ALIMENTAȚIE PUBLICĂ TIP CAFENEA ȘI EXTINDEREA ACESTUIA - CU LĂȚIMEA EXTINDERII DE 4,00m, ALEE DE ACCES DIN DALE DEMONTABILE CU LĂȚIMEA DE 1,20m
 Amplasament : str.PIAȚA 22 DECEMBRIE, nr.3, bloc B2, sc.C, parter, ap.44 PIATRA NEAMȚ
 Specialitatea : URBANISM
REGLEMENTĂRI URBANISTICE

PROIECT NR. 1R/2016
 FAZA P.U.D.
 PLANSA NR. A2