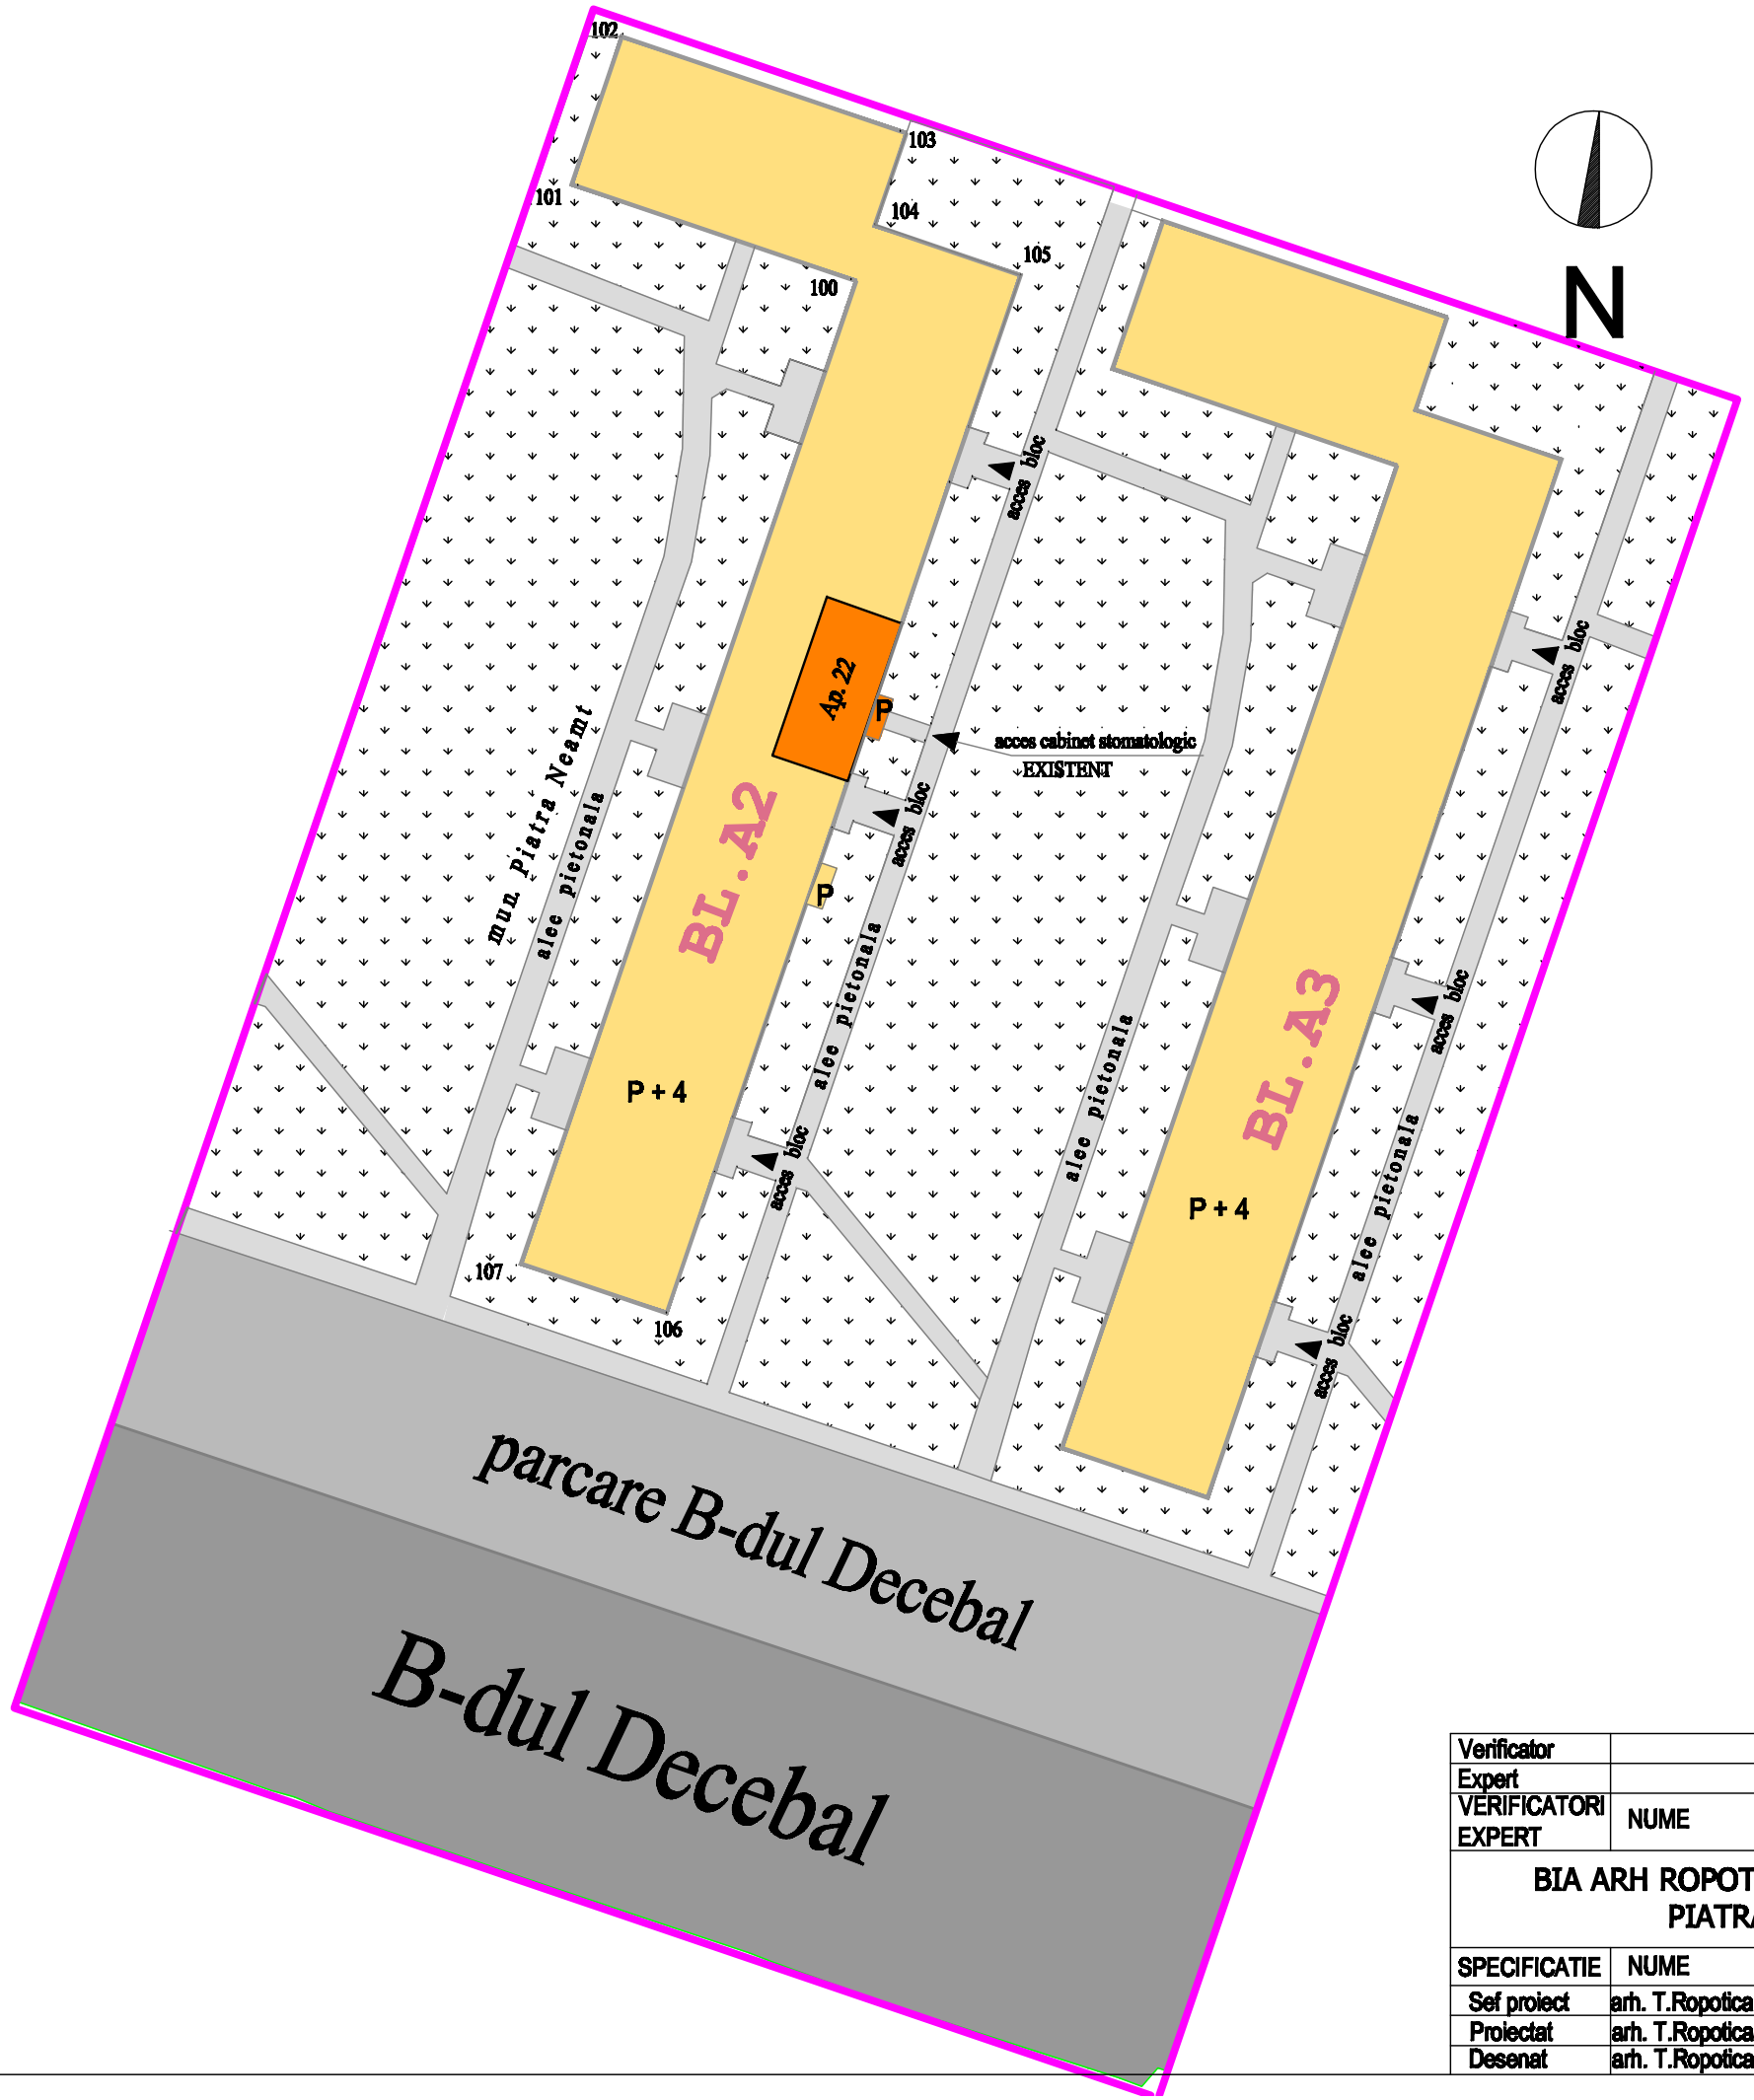

PUD

EXTINDERE PARTER CABINET STOMATOLOGIC CU ACCES DIN EXTERIOR

ADRESA: B-DUL DECEBAL, NR. 76, BL. A2, SC. B, AP. 22, PIATRA NEAMT JUD. NEAMT

LEGENDA:

- Limite amplasamentului studiat
- Cladiri existente
- Cabinet stomatologic parter existent
- Spatiu verde amenajat
- Accese pietonale
- Parcaje
- B-dul Decebal

Verificator					
Expert					
VERIFICATORI EXPERT	NUME	SEMNATURA	CERINTA	REFERAT /EXPERTIZA NR/DATA	
BIA ARH ROPOTICA 62-15/04/2005 PIATRA NEAMT				EXTINDERE PARTER CABINET STOMATOLOGIC CU ACCES DIRECT DIN EXTERIOR ADRESA: B-DUL DECEBAL, NR. 76, BL. A2, SC. B, AP. 22, PIATRA NEAMT JUD. NEAMT	Proiect nr. 17/2012
SPECIFICATIE	NUME	SEMNATURA	Scara 1:500	BENEFICIAR: DR. TARANU MIHAELA SIMONA	FAZA PUD
Sef proiect	arh. T.Ropotica				
Proiectat	arh. T.Ropotica		2013	● SITUATIA EXISTENTA	Planse nr. A1
Desenat	arh. T.Ropotica				