



PROFIL TRANSVERSAL DC 40
propus
pe zona studiata

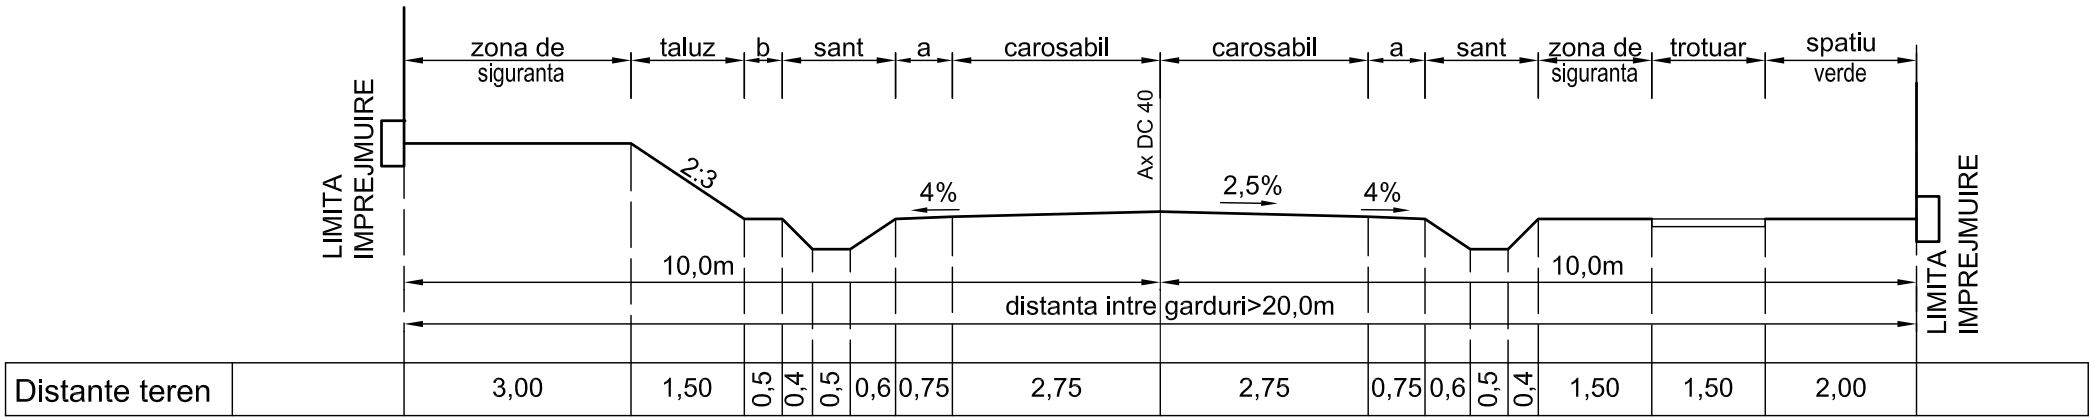


PROFIL TRANSVERSAL
propus
strada Mintiana
pe zona studiata

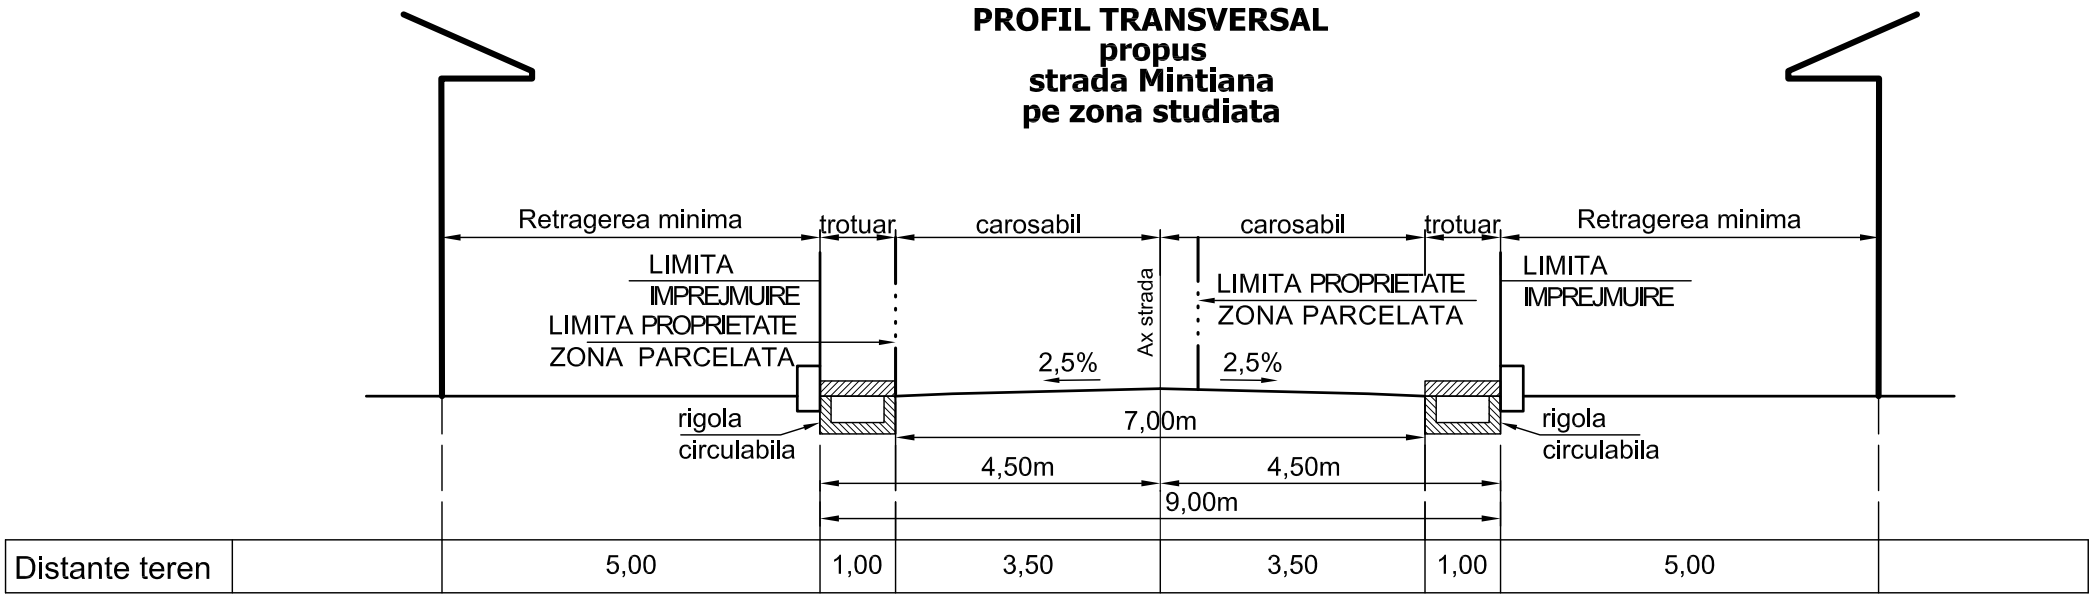


PROFIL TRANSVERSAL
alei carosabile

in interiorul zonei parcelate cu trotuar pe ambele laturi
și supralărgiri pentru manevre de întoarcere la capăt

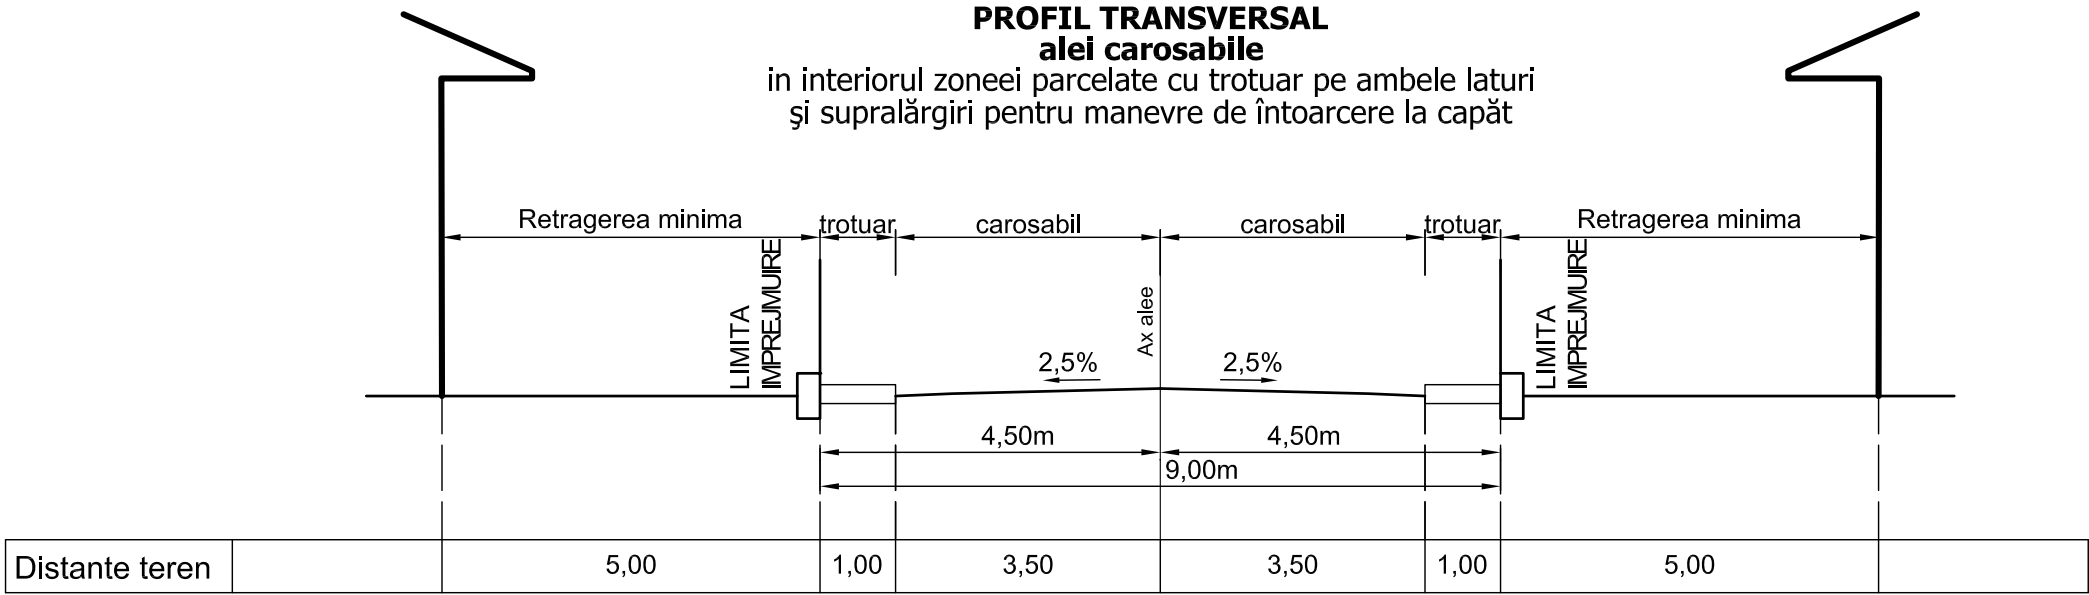

PROFIL TRANSVERSAL
alei carosabile

in interiorul zonei parcelate cu trotuar pe o singura latura
și supralărgiri pentru manevre de întoarcere la capăt

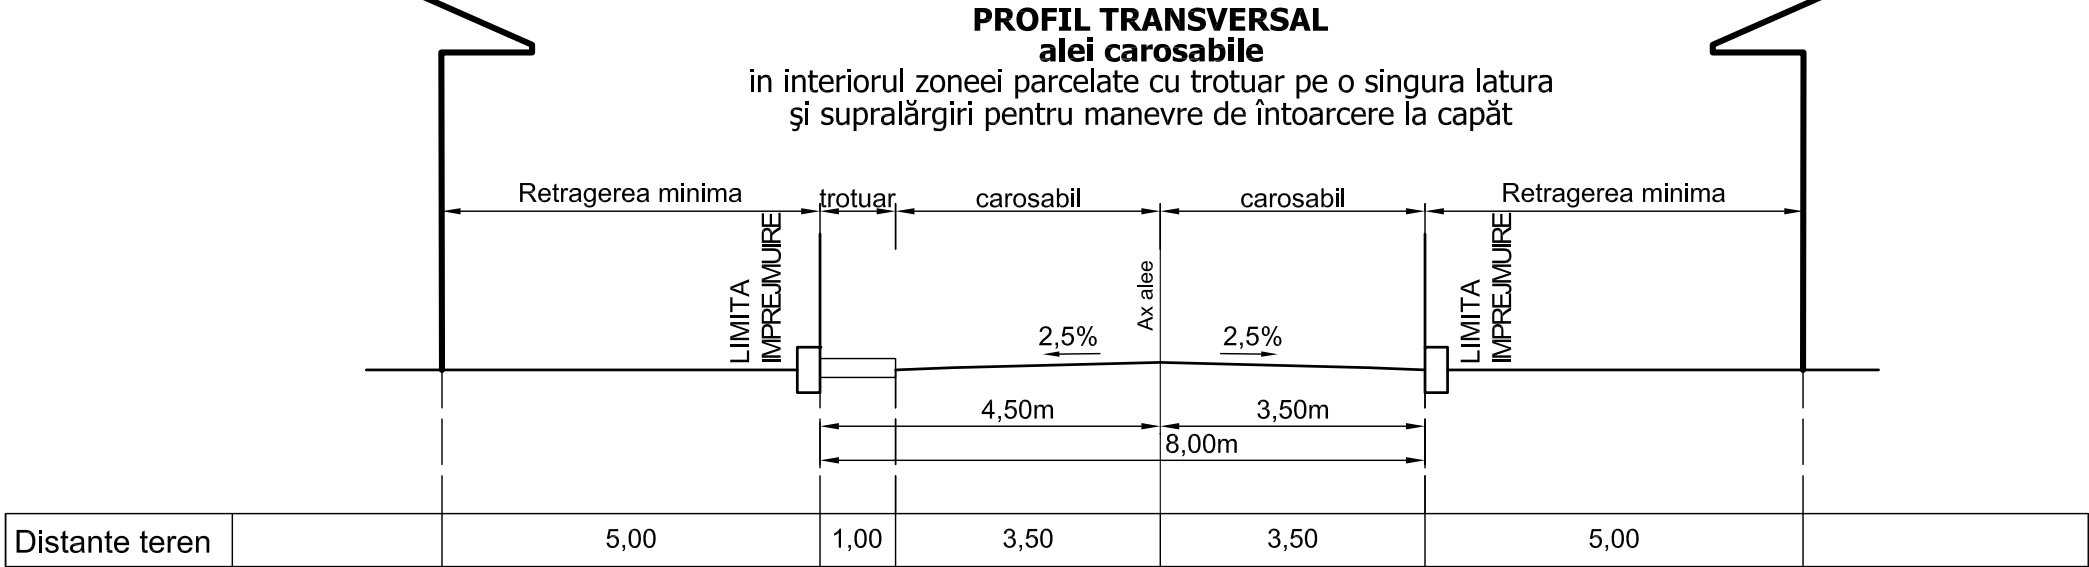

B.I.A. Arhitect ROPOTICA înscris OAR - 62 din 15.04.2005 Piatra Neamț				Beneficiar: Nica Marius Valentin si Nica Olivia Otel Radu		Pr. nr. 17/2012
SPECIFICATIE	NUME	SEMNETURA	Scara: 1:100	Titlu proiect: INTRODUCERE IN INTRAVILANUL MUNICIPIULUI PIATRA NEAMT A SUPRAFETEI S=7551 mp SI PARCELARE S=14600mp		Faza: PUZ
SEF PROIECT	arh. Ropotica Teodora			Titlu plansa: PROFILE TRANSVERSALE		Plansa nr. D 1
PROIECTAT	ing. Atomulesei Gabriel					
DESENAT	ing. Atomulesei Gabriel		Data: 2012			