


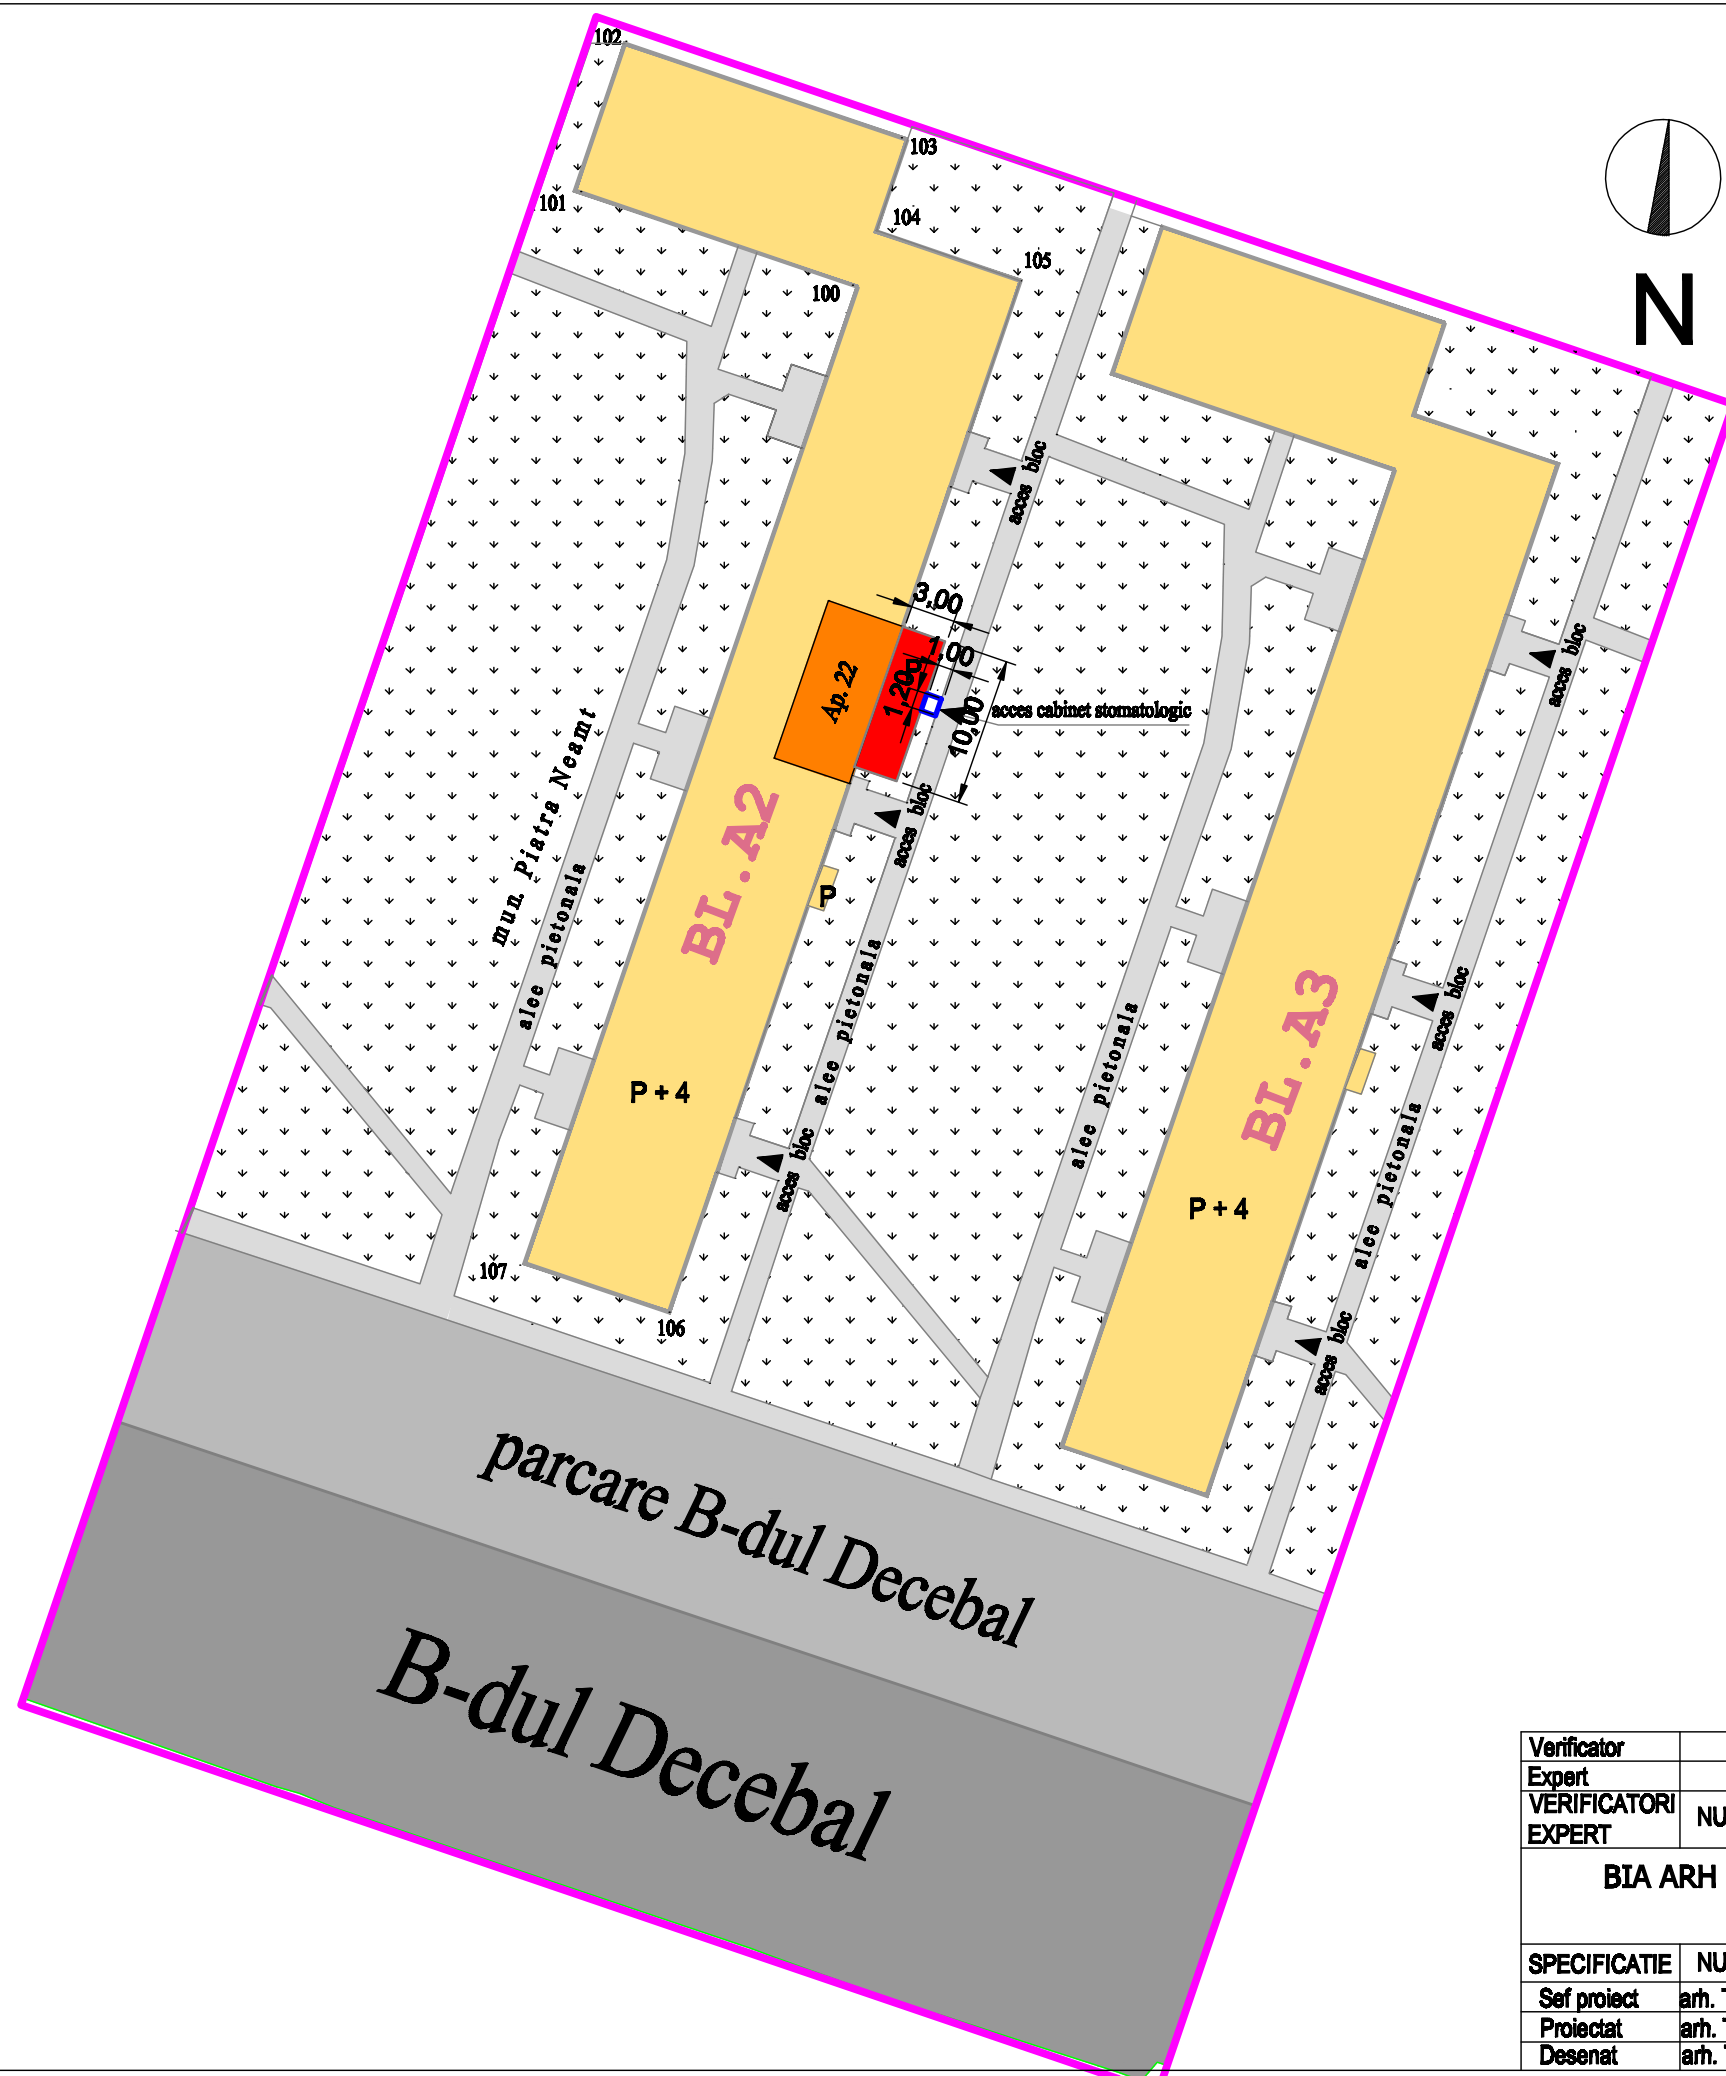

PUD
EXTINDERE PARTER CABINET STOMATOLOGIC CU
ACCES DIN EXTERIOR

ADRESA: B-DUL DECEBAL, NR. 76, BL. A2, SC. B, AP. 22,
PIATRA NEAMT JUD. NEAMT

LEGENDA:

- Limita amplasamentului studiat**
- Cladiri existente**
- Cabinet stomatologic parter existent**
- Extindere cabinet stomatologic parter Ad=30mp**
Beneficiarul va solicita primariei Municipiului Piatra Neamt un titlu care sa-i confere dreptul de a construi pe terenul in suprafata de 30 mp in urma schimbarii destinatiei suprafetei de teren, in curti - constructii.
- Acces pietonal cabinet stomatologic parter A=1,2mp**
- Spatiu verde amenajat**
- Accese pietonale**
- Parcaje**
- B-dul Decabal**

Verificator				
Expert				
VERIFICATORI	NUME	SEMNATURA	CERINTA	REFERAT /EXPERTIZA NR/DATA
EXPERT				
BIA ARH ROPOTICA 62-15/04/2005 PIATRA NEAMT				EXTINDERE PARTER CABINET STOMATOLOGIC CU ACCES DIRECT DIN EXTERIOR ADRESA: B-DUL DECEBAL, NR. 76, BL. A2, SC. B, AP. 22, PIATRA NEAMT JUD. NEAMT
SPECIFICATIE				Scara 1:500
Sef proiect	arh. T.Ropotica			BENEFICIAR: DR. TARANU MIHAELA SIMONA
Proiectat	arh. T.Ropotica			FAZA PUD
Desenat	arh. T.Ropotica		2013	● REGLEMENTARI URBANISTICE
				Planşa nr. A2