


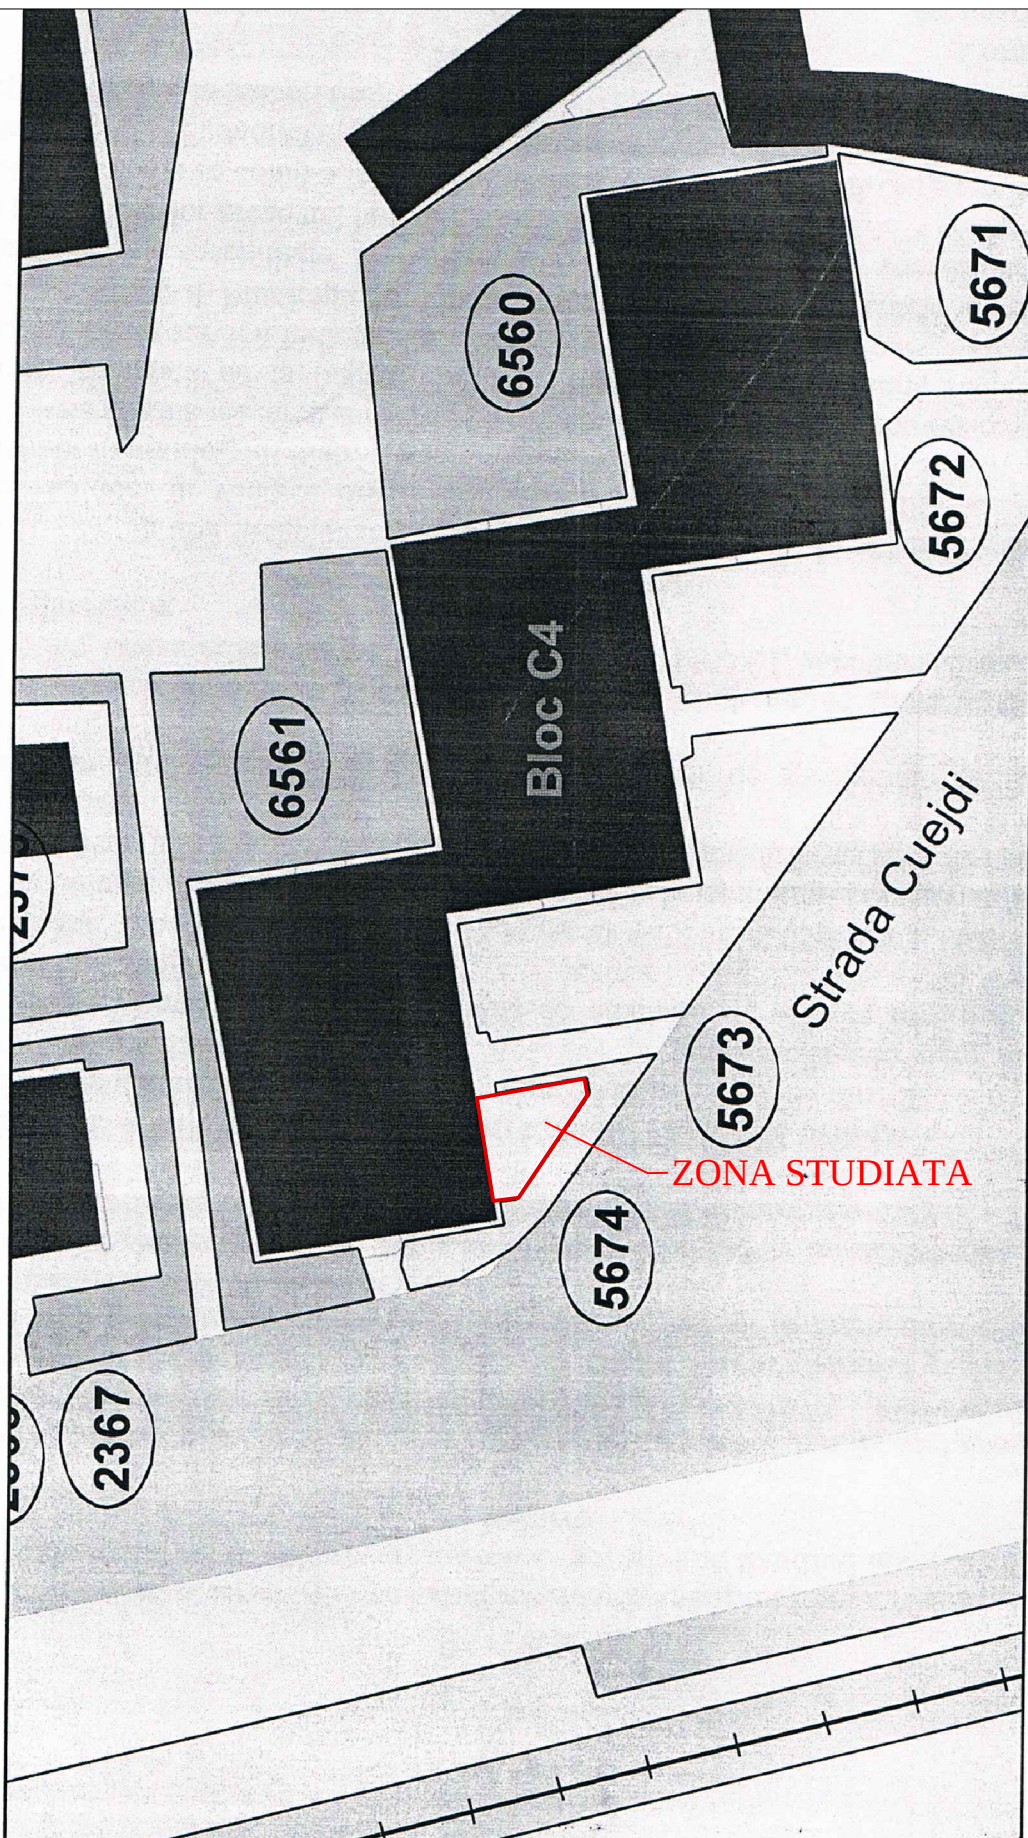

proiectant : BIROU INDIVIDUAL DE ARHITECTURA IULIAN DIACONESCU inreg. OAR nr. 52 din 05.04.2004		PLAN URBANISTIC DE DETALIU pentru Schimbare destinatie din apartament in Farmacie si Extindere parter cu acces din exterior PIATRA NEAMT b-dul 9 Mai, nr.27, bl. C4, sc.A, ap. 1, parter beneficiar: TELEUCA PETRU		FAZA P.U.D.
PROIECTAT : Arh. I. DIACONESCU		DESENAT : Arh. I. DIACONESCU		Pr. nr. 9/2013
SEF PROIECT : Arh. I. DIACONESCU		SCARA:		PLANSĂ 6
		= REGISTRUL SPATIILOR VERZI - extras		