
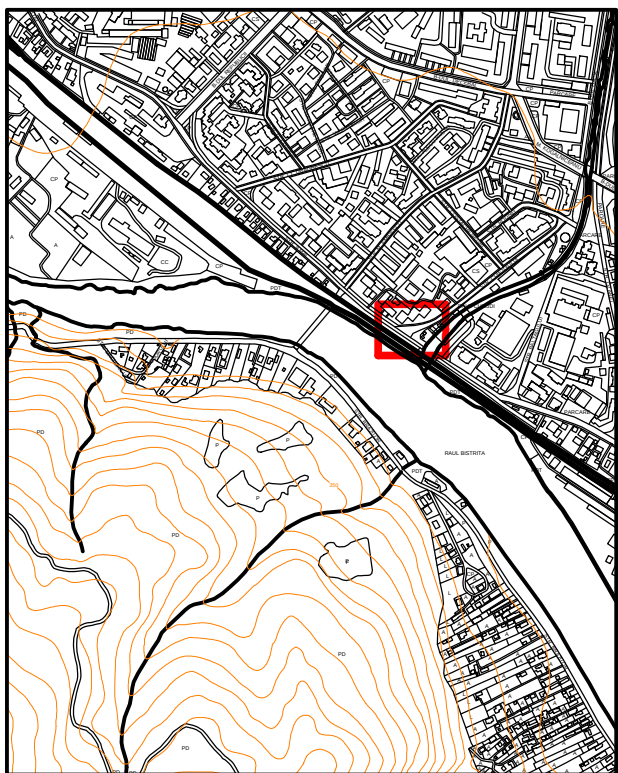


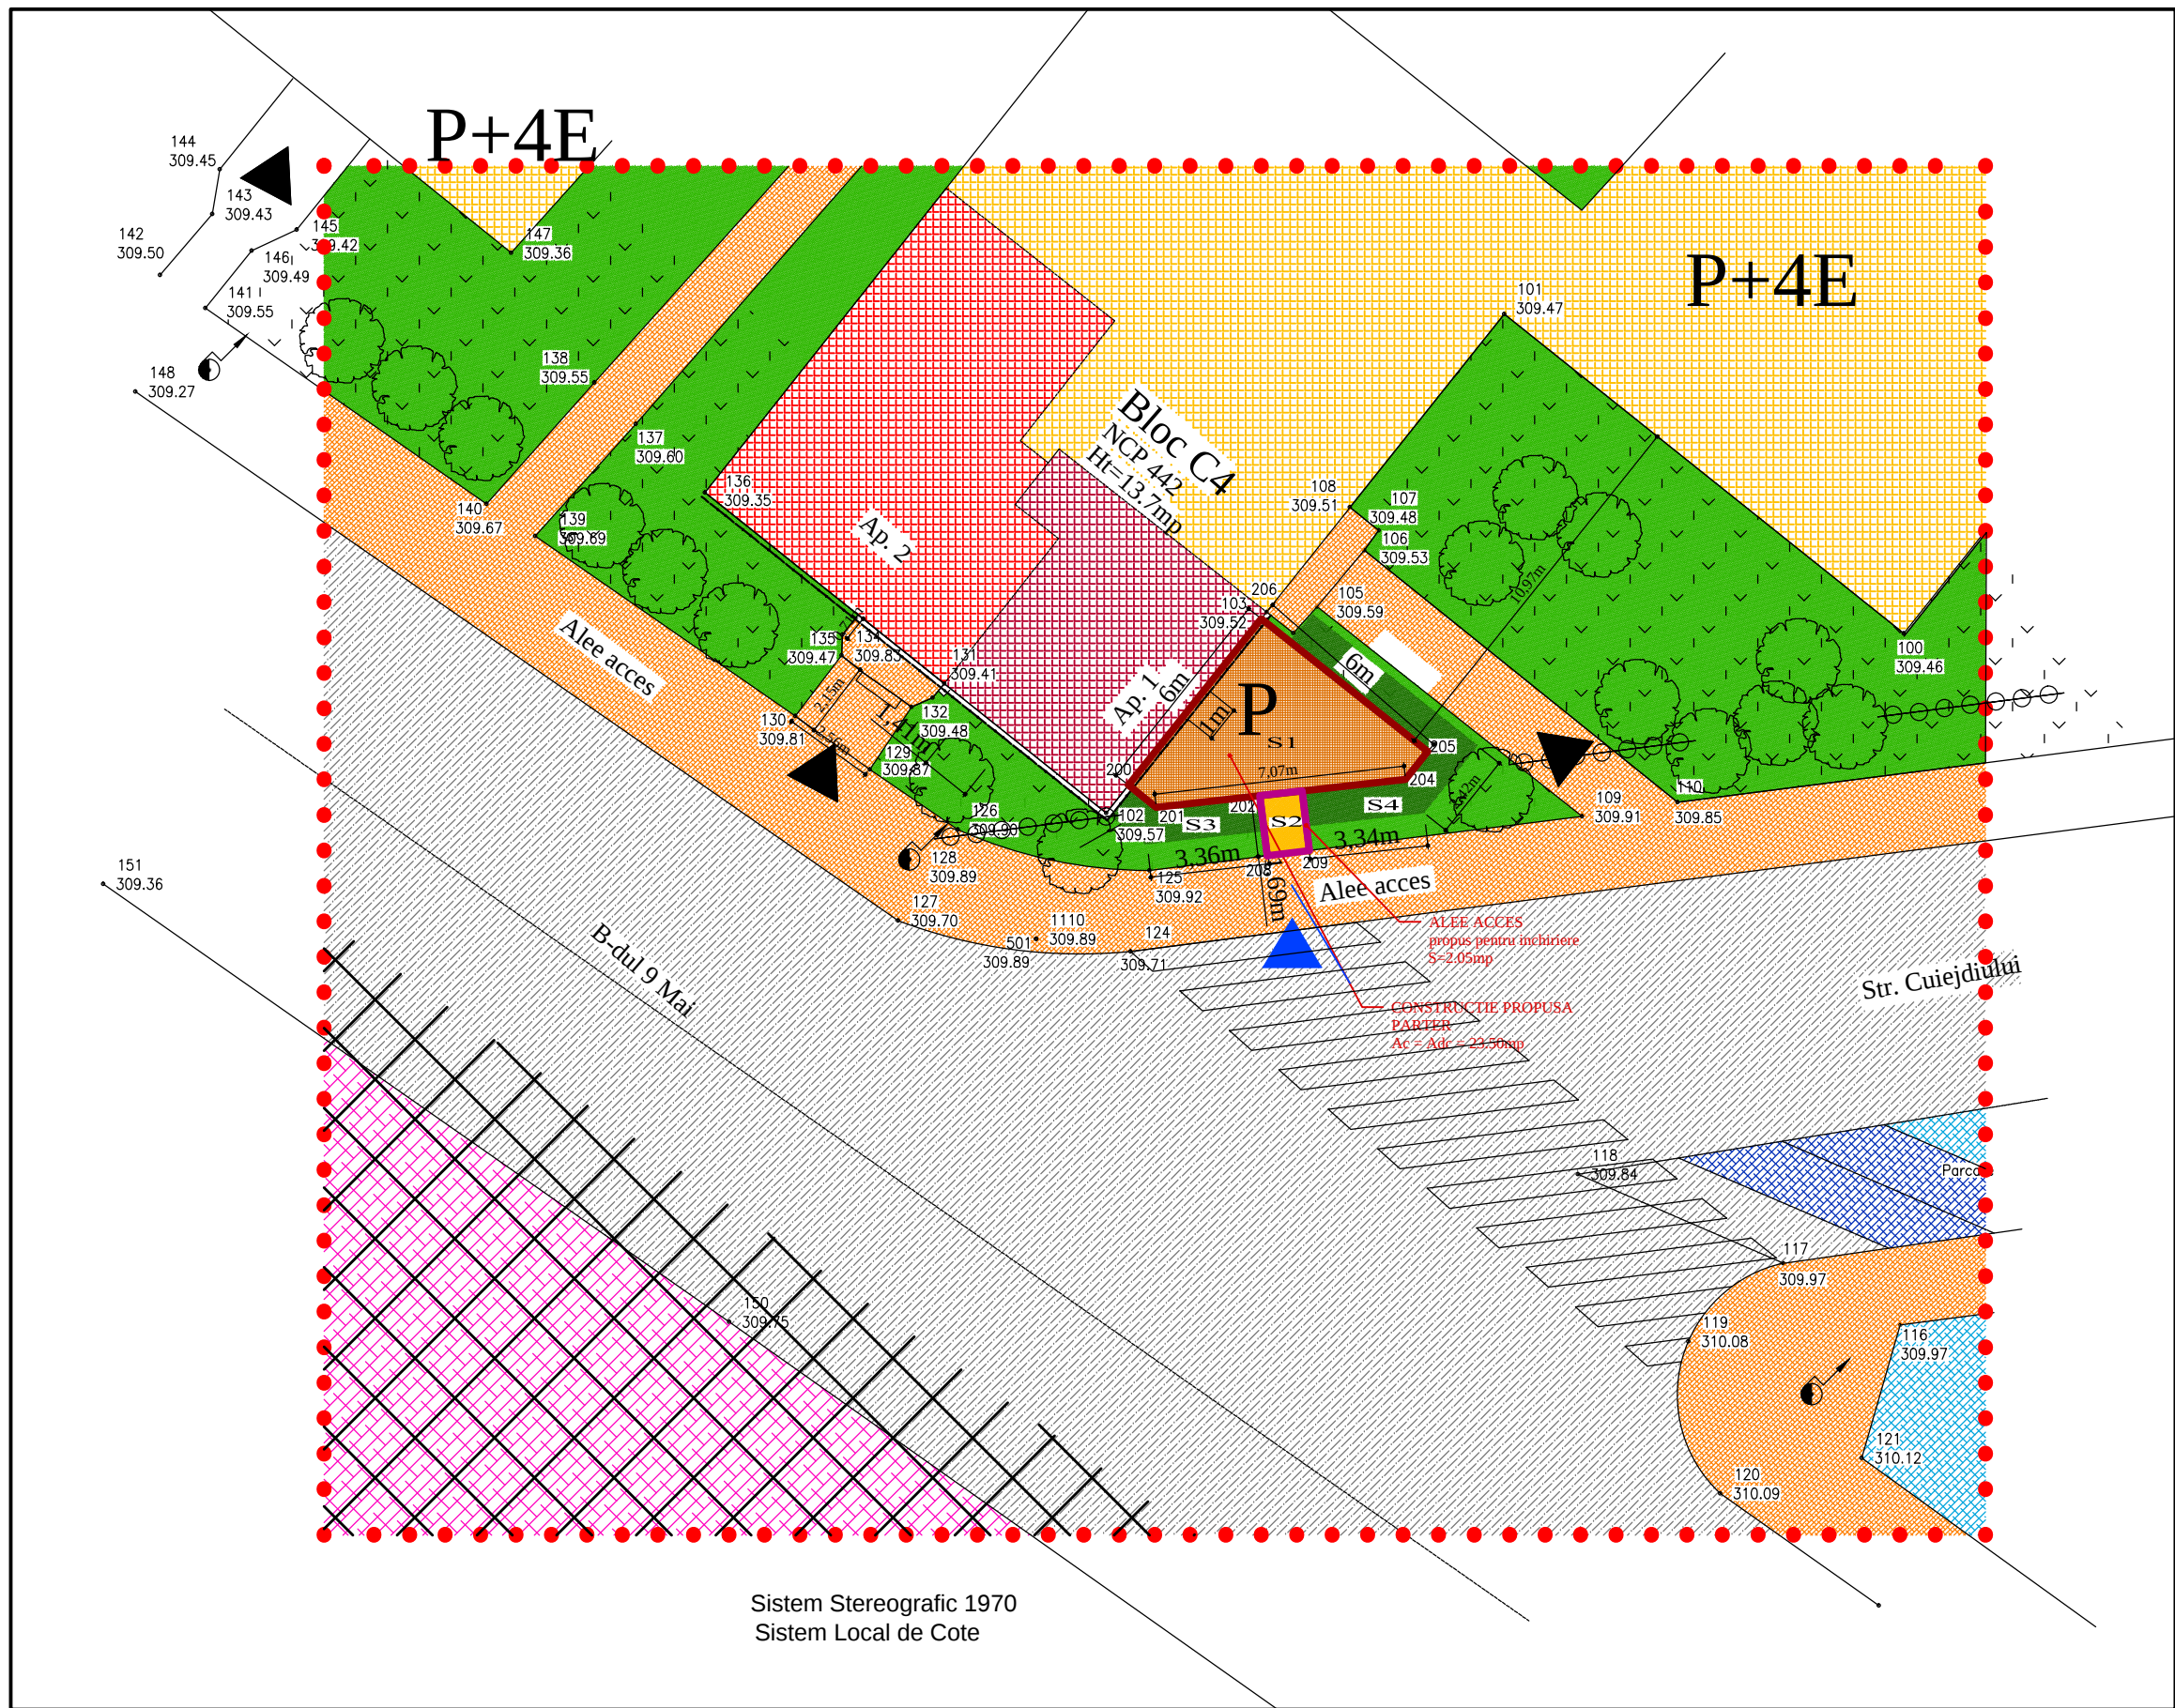

PUD

PLAN URBANISTIC DE DETALIU

REGLEMENTARI URBANISTICE

LEGENDA

LIMITA ZONEI STUDIATE

ACCESSE PRINCIPALE IN CONSTRUCTII

ACCESSE PRINCIPALE IN CONSTRUCTII NOI

CIRCULATII CAROSABILE

CIRCULATII PIETONALE

ZONA CALE FERATA

ALEI PIETONALE PROPUSE

PARCARI EXISTENTE

NECESAR INCHIRIERI PARCARI - 2 LOCURI

ZONA SPATII VERZI PLANTATE

ZONA SPATII VERZI AMENAJATE IN URMA INVESTITIIEI

ALINIAMENT PROPUSE

CONSTRUCTII EXISTENTE MENTINUTE - LOCUINTE COLECTIVE P+4E

APARTAMENT PROPRIETATE TELEUCA PETRU, CU DESTINATIA DE SPATIU COMERCIAL - ap.2, parter

APARTAMENT PROPRIETATE TELEUCA PETRU, PROPUSE PENTRU SCHIMBAREA DESTINATIEI IN FARMACIE - ap.1, parter

EXTINDERE PARTER NOUA PROPUSE - Obiectiv studiat

INTERDICTIE DEFINITIVA DE CONSTRUIRE - ZONA CFR (20m)

Limita proprietate Municipiul Piatra Neamt propus pentru concesiune in vederea realizarii unei constructii S1 = 23.50 mp

Limita proprietate Municipiul Piatra Neamt propus pentru inchirierii in vederea realizarii unei alei de acces S2 = 2.04 mp

proiectant : BIROU INDIVIDUAL DE ARHITECTURA IULIAN DIACONESCU inreg. OAR nr. 52 din 05.04.2004		
PROIECTAT : Arh. I. DIACONESCU	SCARA: 1:200	
DESENAT : Arh. I. DIACONESCU		
SEF PROIECT : Arh. I. DIACONESCU		

proiectant : BIROU INDIVIDUAL DE ARHITECTURA IULIAN DIACONESCU inreg. OAR nr. 52 din 05.04.2004		PLAN URBANISTIC DE DETALIU pentru Schimbare destinatie din apartament in Farmacie si Extindere parter cu acces din exterior PIATRA NEAMT b-dul 9 Mai, nr.27, bl. C4, sc.A, ap. 1, parter	FAZA P.U.D.
		beneficiar: TELEUCA PETRU	Pr. nr. 9/2013
PROIECTAT : Arh. I. DIACONESCU	SCARA: 1:200	= REGLEMENTARI URBANISTICE	PLANSA 2
DESENAT : Arh. I. DIACONESCU			
SEF PROIECT : Arh. I. DIACONESCU			