


P.U.Z.

Introducere in intravilanul Municipiului Piatra Neamt a suprafetelor:

- S=3114mp - Nica Marius Valentin si Nica Olivia
- S=4437 - Otel Radu
- S=1511mp (DC 40) - Domeniu public
- Parcelare S=14600mp - Otel Radu

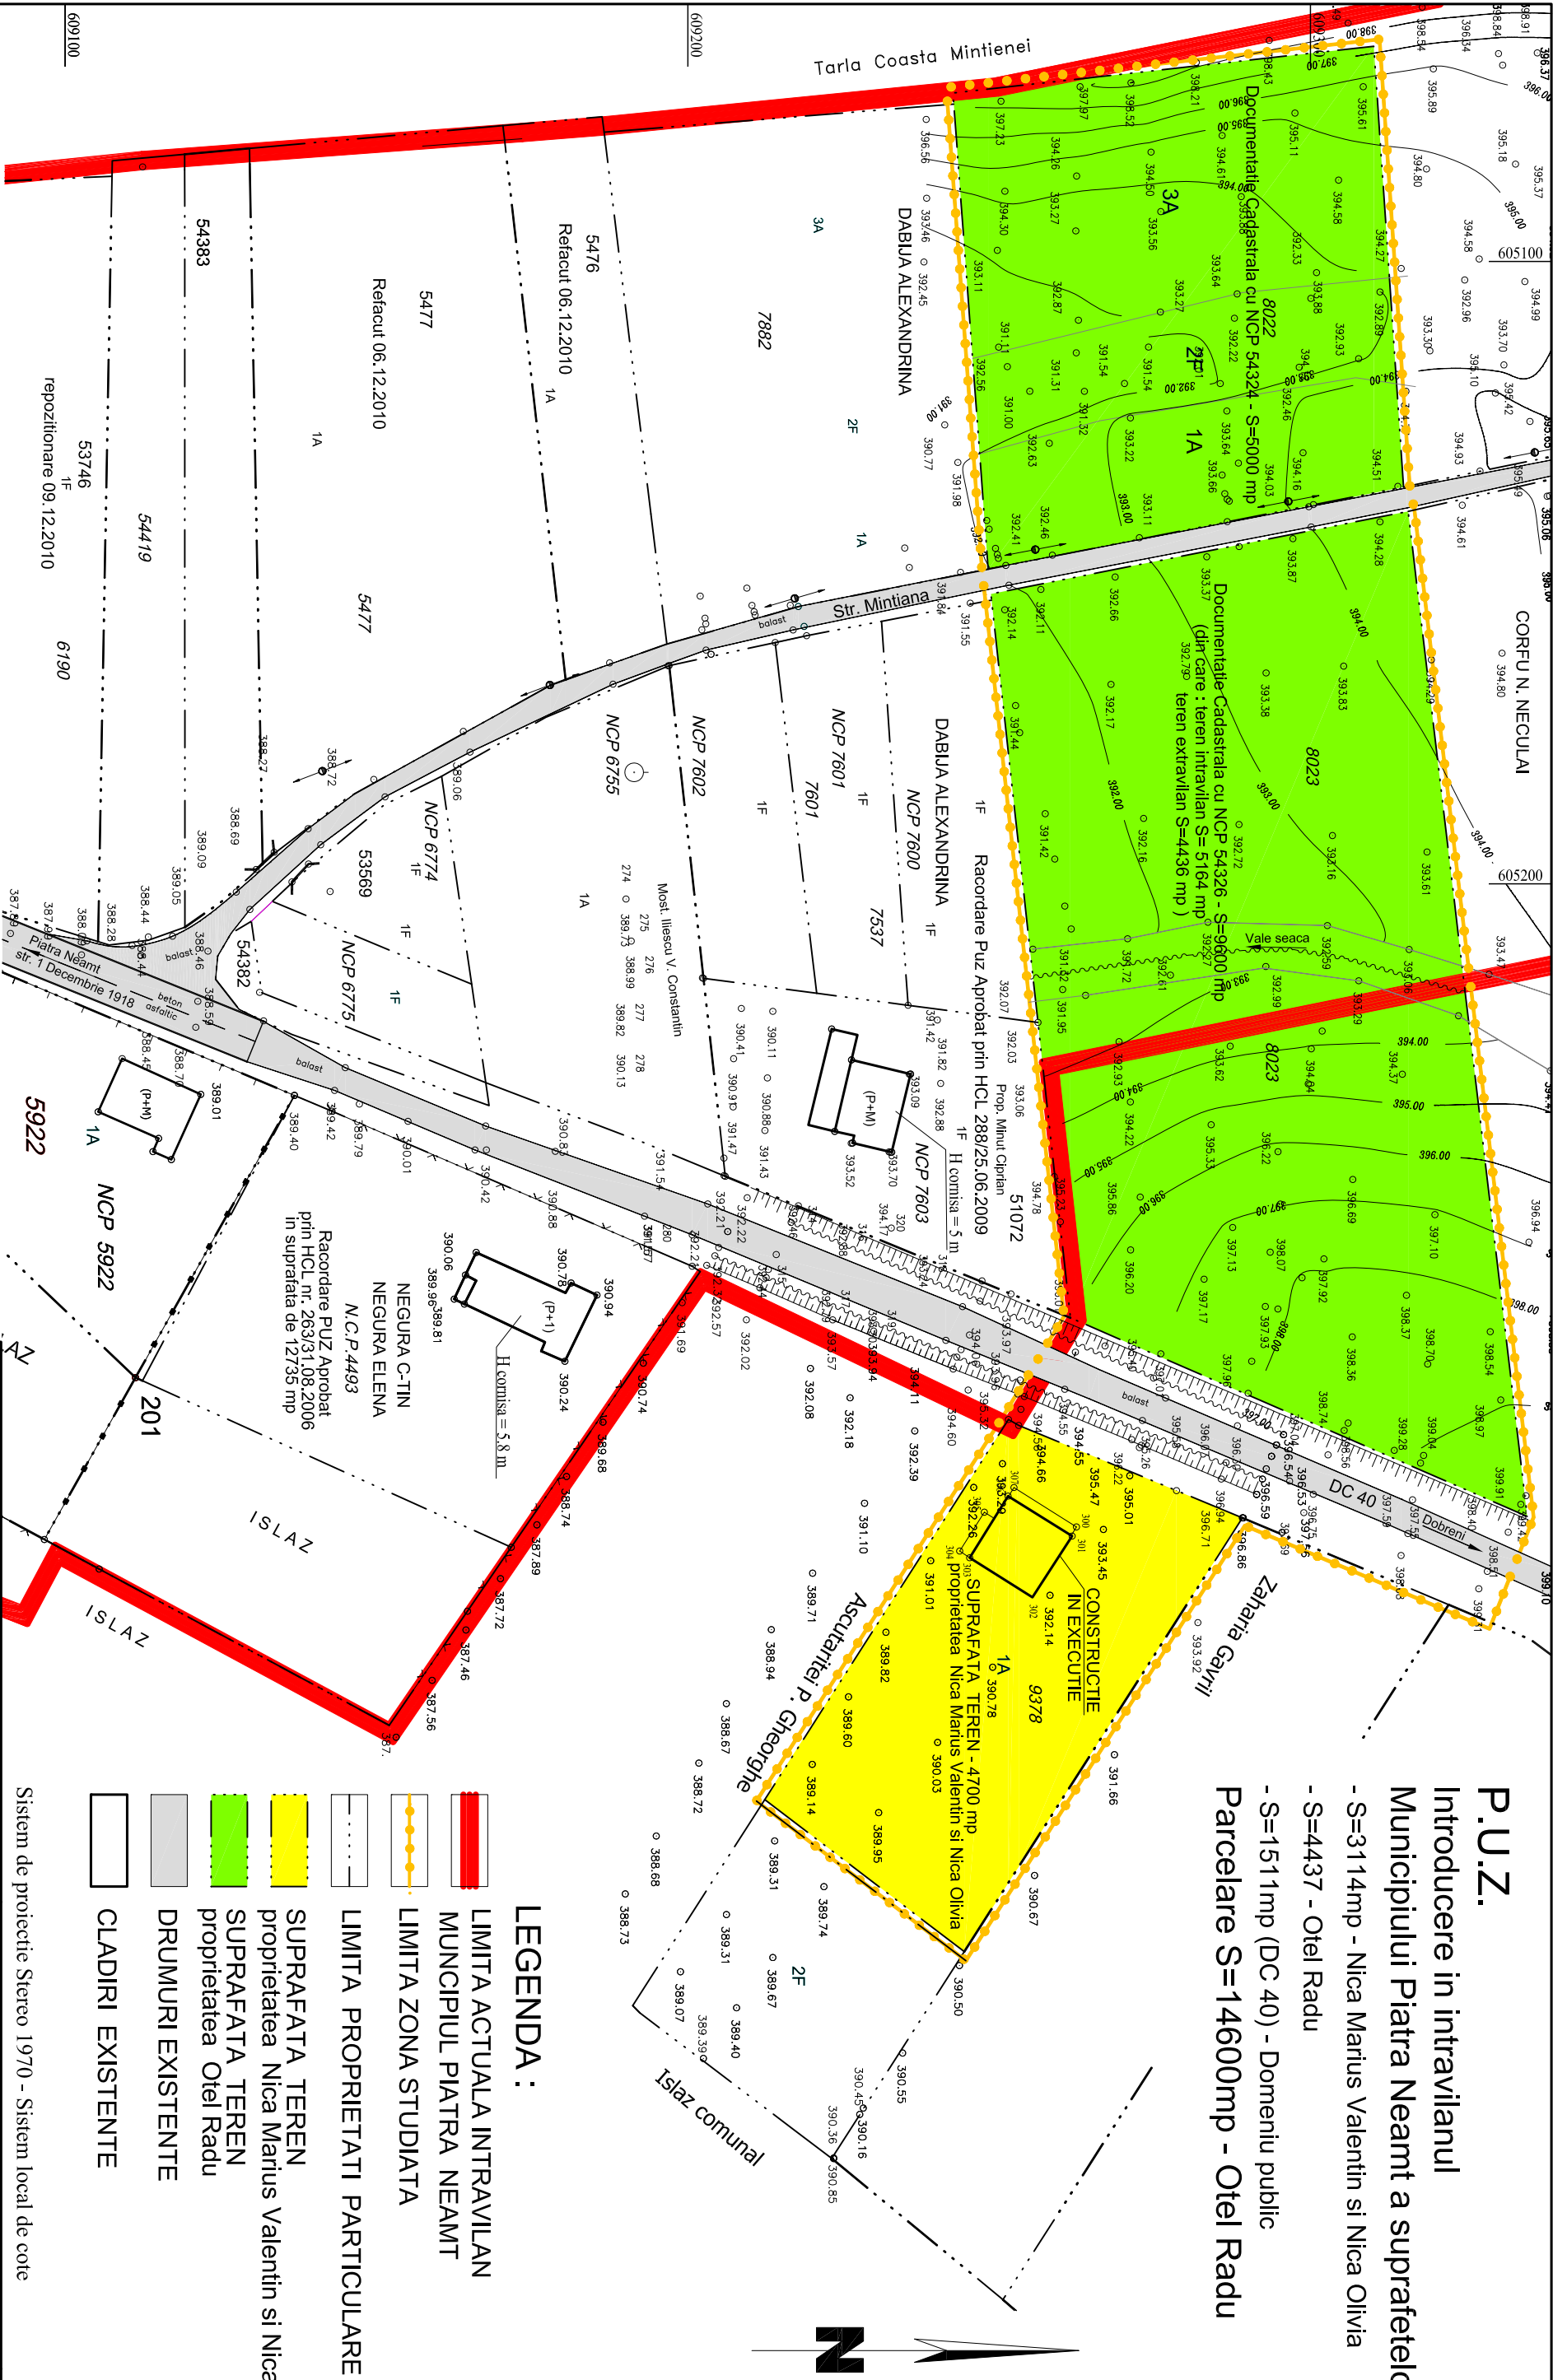

LEGENDA :

- LIMITA ACTUALA INTRAVILAN
- MUNICIPIUL PIATRA NEAMT
- LIMITA ZONA STUDIATA
- LIMITA PROPRIETATI PARTICULARE
- SUPRAFATA TEREN proprietatea Nica Marius Valentin si Nica Olivia
- SUPRAFATA TEREN proprietatea Otel Radu
- DRUMURI EXISTENTE
- CLADIRI EXISTENTE

Sistem de proiectie Stereo 1970 - Sistem local de cote

B.I.A. Arhitect ROPOTICA			Beneficiar:	Nica Marius Valentin si Nica Olivia	P.r. nr.
Înscriș OAR - 62 din 15.04.2005 Piatra Neamț			Otel Radu		17/2012
SPECIFICATIE	NUME	SEMNATURA	Titlu proiect:		
SEF PROIECT	arh. Ropotica Teodora		INTRODUCERE IN INTRAVILANUL MUNICIPIULUI PIATRA NEAMT		
PROIECTAT	arh. Ropotica Teodora		A SUPRAFETEI S=7551 mp SI PARCELARE S=14600mp		
DESENAT	Ing. Atomulesel Gabriel		Data:	2012	Faza:
					PUZ
					Planșa nr.
					1
					SITUATIA EXISTENTA