


P.U.Z.

Introducere in intravilanul Municipiului Piatra Neamt a suprafetelor:

- S=3114mp - Nica Marius Valentin si Nica Olivia
- S=4437 - Otel Radu
- S=1511mp (DC 40) - Domeniu public
- Parcelare S=14600mp - Otel Radu

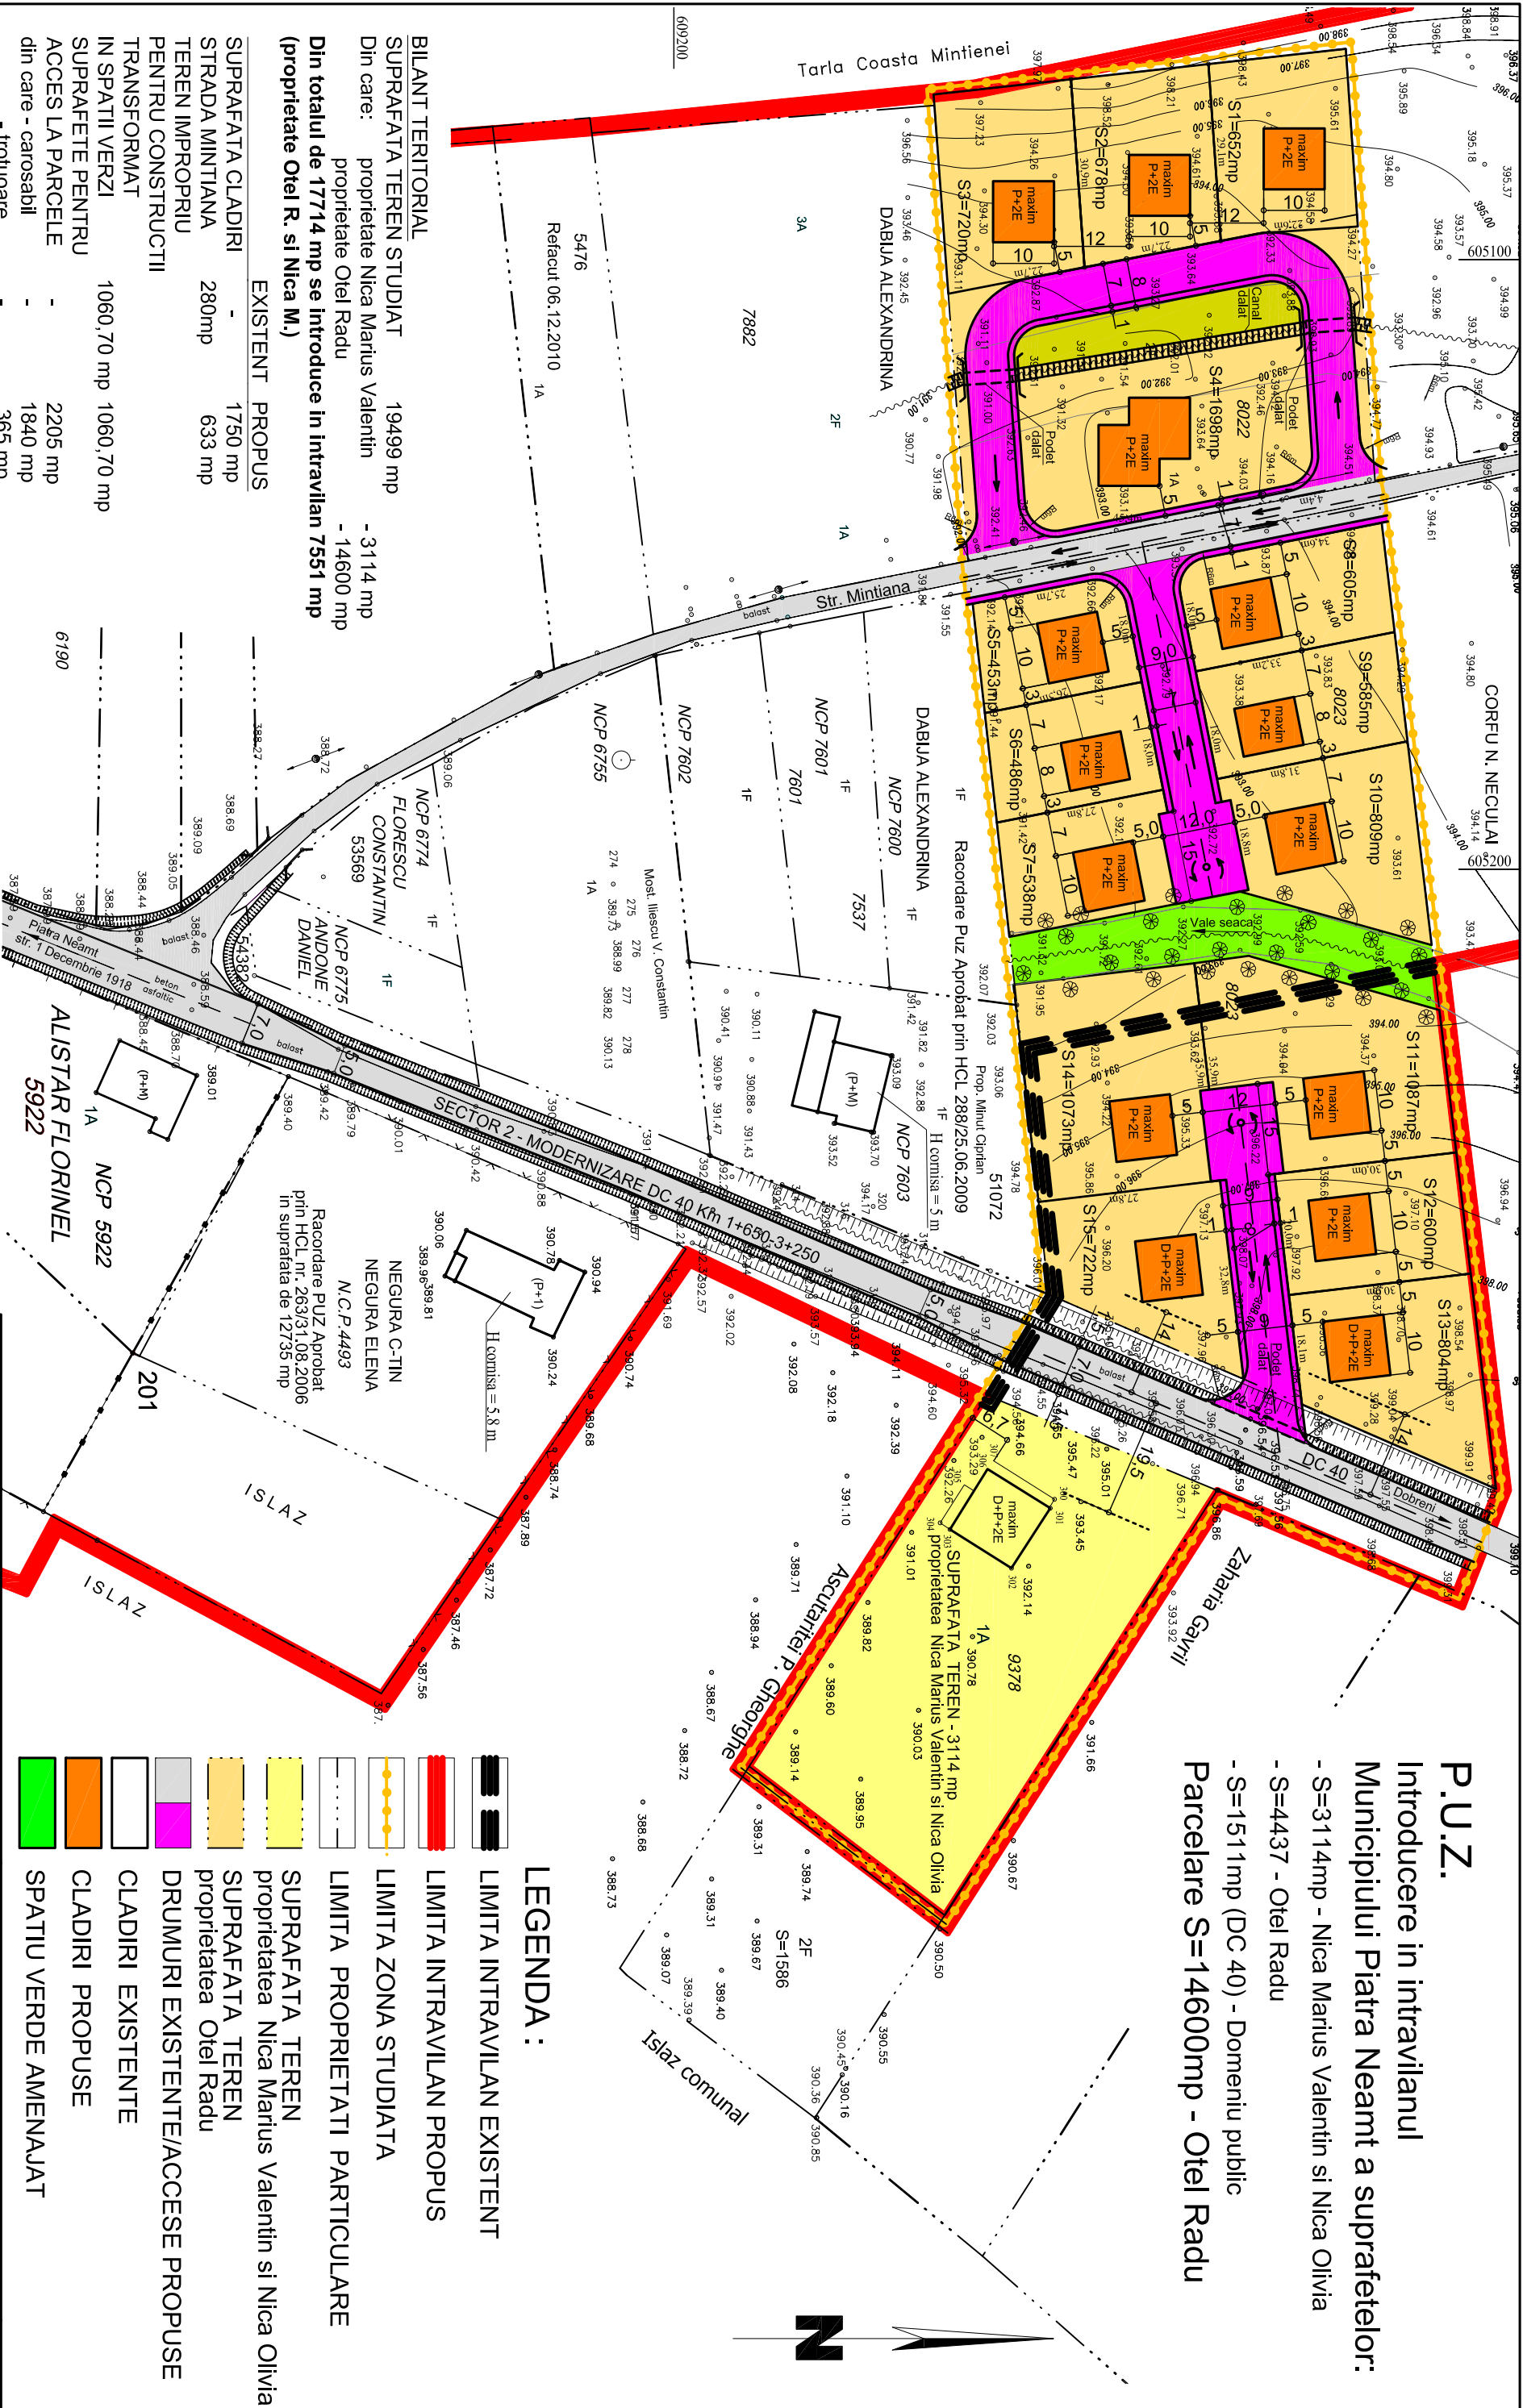

LEGENDA :

- LIMITA INTRAVILAN EXISTENT
- LIMITA INTRAVILAN PROPUS
- LIMITA ZONA STUDIATA
- LIMITA PROPRIETATI PARTICULARE
- SUPRAFATA TEREN proprietatea Nica Marius Valentin si Nica Olivia
- SUPRAFATA TEREN proprietatea Otel Radu
- DRUMURI EXISTENTE/ACCESSE PROPUSE
- CLADIRI EXISTENTE
- CLADIRI PROPUSE
- SPATIU VERDE AMENAJAT

BILANT TERITORIAL
SUPRAFATA TEREN STUDIAT 19499 mp
Din care: proprietate Nica Marius Valentin - 3114 mp
proprietate Otel Radu - 14600 mp
Din totalul de 17714 mp se introduce in intravilan 7551 mp (proprietate Otel R. si Nica M.)

EXISTENT **PROPOS**
SUPRAFATA CLADIRI 1750 mp
STRADA MINTIANA 280mp 633 mp
TEREN IMPROPRIU PENTRU CONSTRUCTII TRANSFORMAT 1060,70 mp 1060,70 mp
IN SPATII VERZI SUPRAFETE PENTRU ACCES LA PARCELE 2205 mp
- 1840 mp
- 365 mp
DC 40(introdus in intravilan) - **1511 mp**
POT 40%
CUT 0,6

Pentru modernizarea calior de comunicare se va ceda de catre beneficiar suprafata de 565,50 mp din terenul proprietate (proprietar Otel Radu)
Sistem de proiectie Stereo 1970 - Sistem local de cote

B.I.A. Arhitect ROPOTICA			Beneficiar:	Nica Marius Valentin si Nica Olivia Otel Radu	P.r. nr. 17/2012
Înscriis OAR - 62 din 15.04.2005 Piatra Neamț					
SPECIFICATIE	NUME	SEMNATURA	Scara:		Faza:
SEF PROIECT	arh. Ropotica Teodora		1:1000		PUZ
PROIECTAT	arh. Ropotica Teodora		Data:		
DESENAT	Ing. Atomulesel Gabriel		2012		Planșa nr. 2
Titlu proiect: INTRODUCERE IN INTRAVILANUL MUNICIPIULUI PIATRA NEAMT A SUPRAFETEI S=7551 mp SI PARCELEARE S=14600mp				Reglementari Urbanistice	