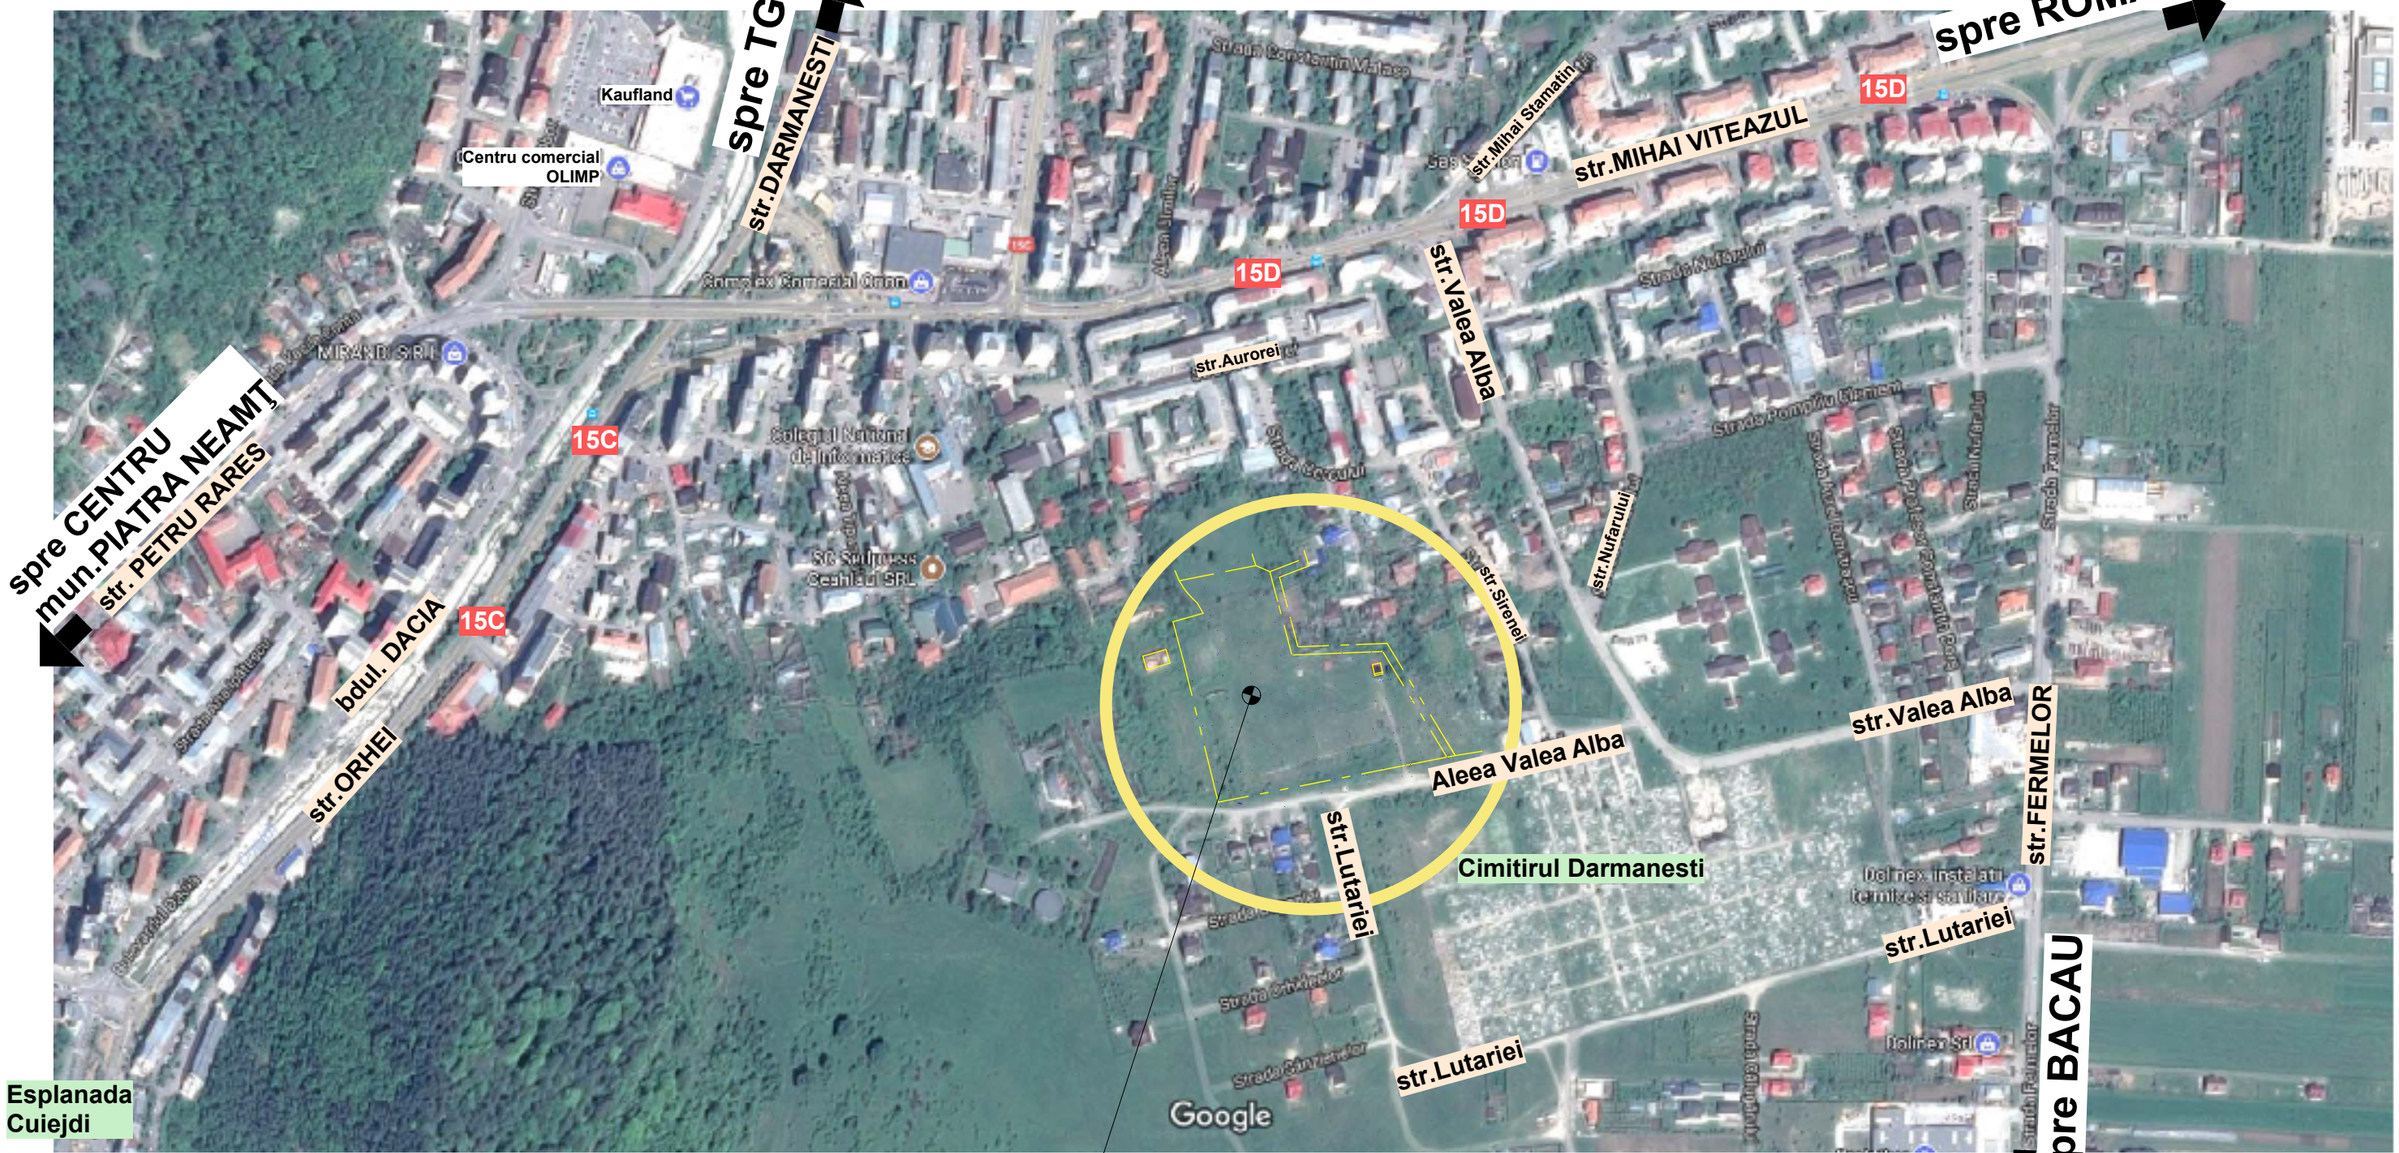

AMPLASAMENT STUDIAT

BIROU INDIVIDUAL DE ARHITECTURA ION NICOLAE NR.4 DIN 01.02.2002 C.I.F. 21401307			
SPECIFICATIE	NUME	SEMNATURA	SCARA 1:5.000
SEF PROIECT	arh.NICOLAE I.		
PROIECTAT	arh.NICOLAE I.		DATA 07.2017
DESENAT	arh.NICOLAE I.		

Beneficiar: **MITROPOLIA MOLDOVEI si BUCOVINEI**

P.U.Z. - SEDIU PROTOPOPIAT PIATRA NEAMŢ, BISERICĂ ŞI SPITAL DE PALIAŢIE P+3E, ACCESE, PARCAJE ŞI RACORDURI LA UTILITĂŢI

Amplasament : aleea VALEA ALBA, nr.6, municipiul PIATRA NEAMŢ

Specialitatea : URBANISM

ÎNCADRARE ÎN ZONĂ

PROIECT NR. 15/2017

FAZA P.U.Z.

PLANSA NR. A0