
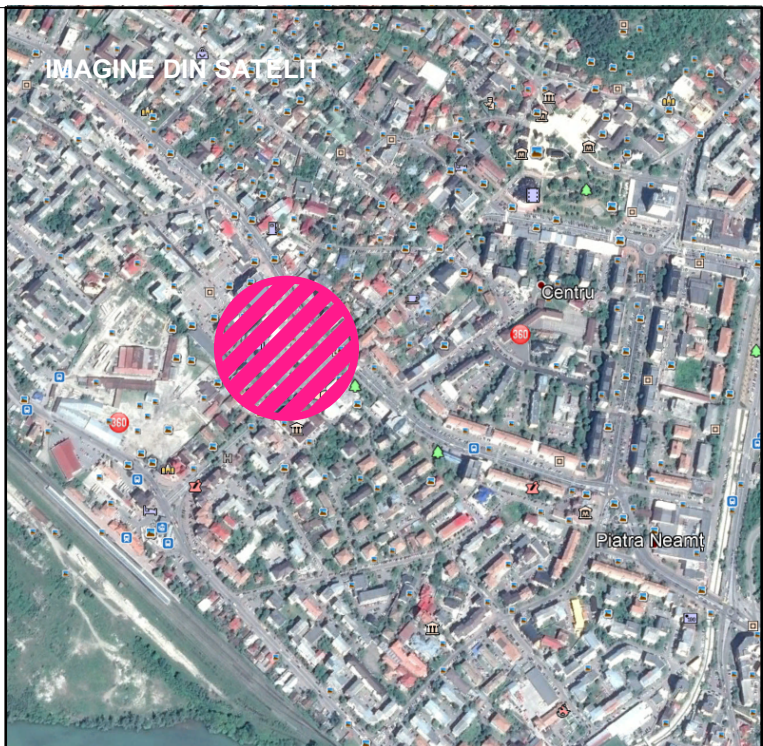


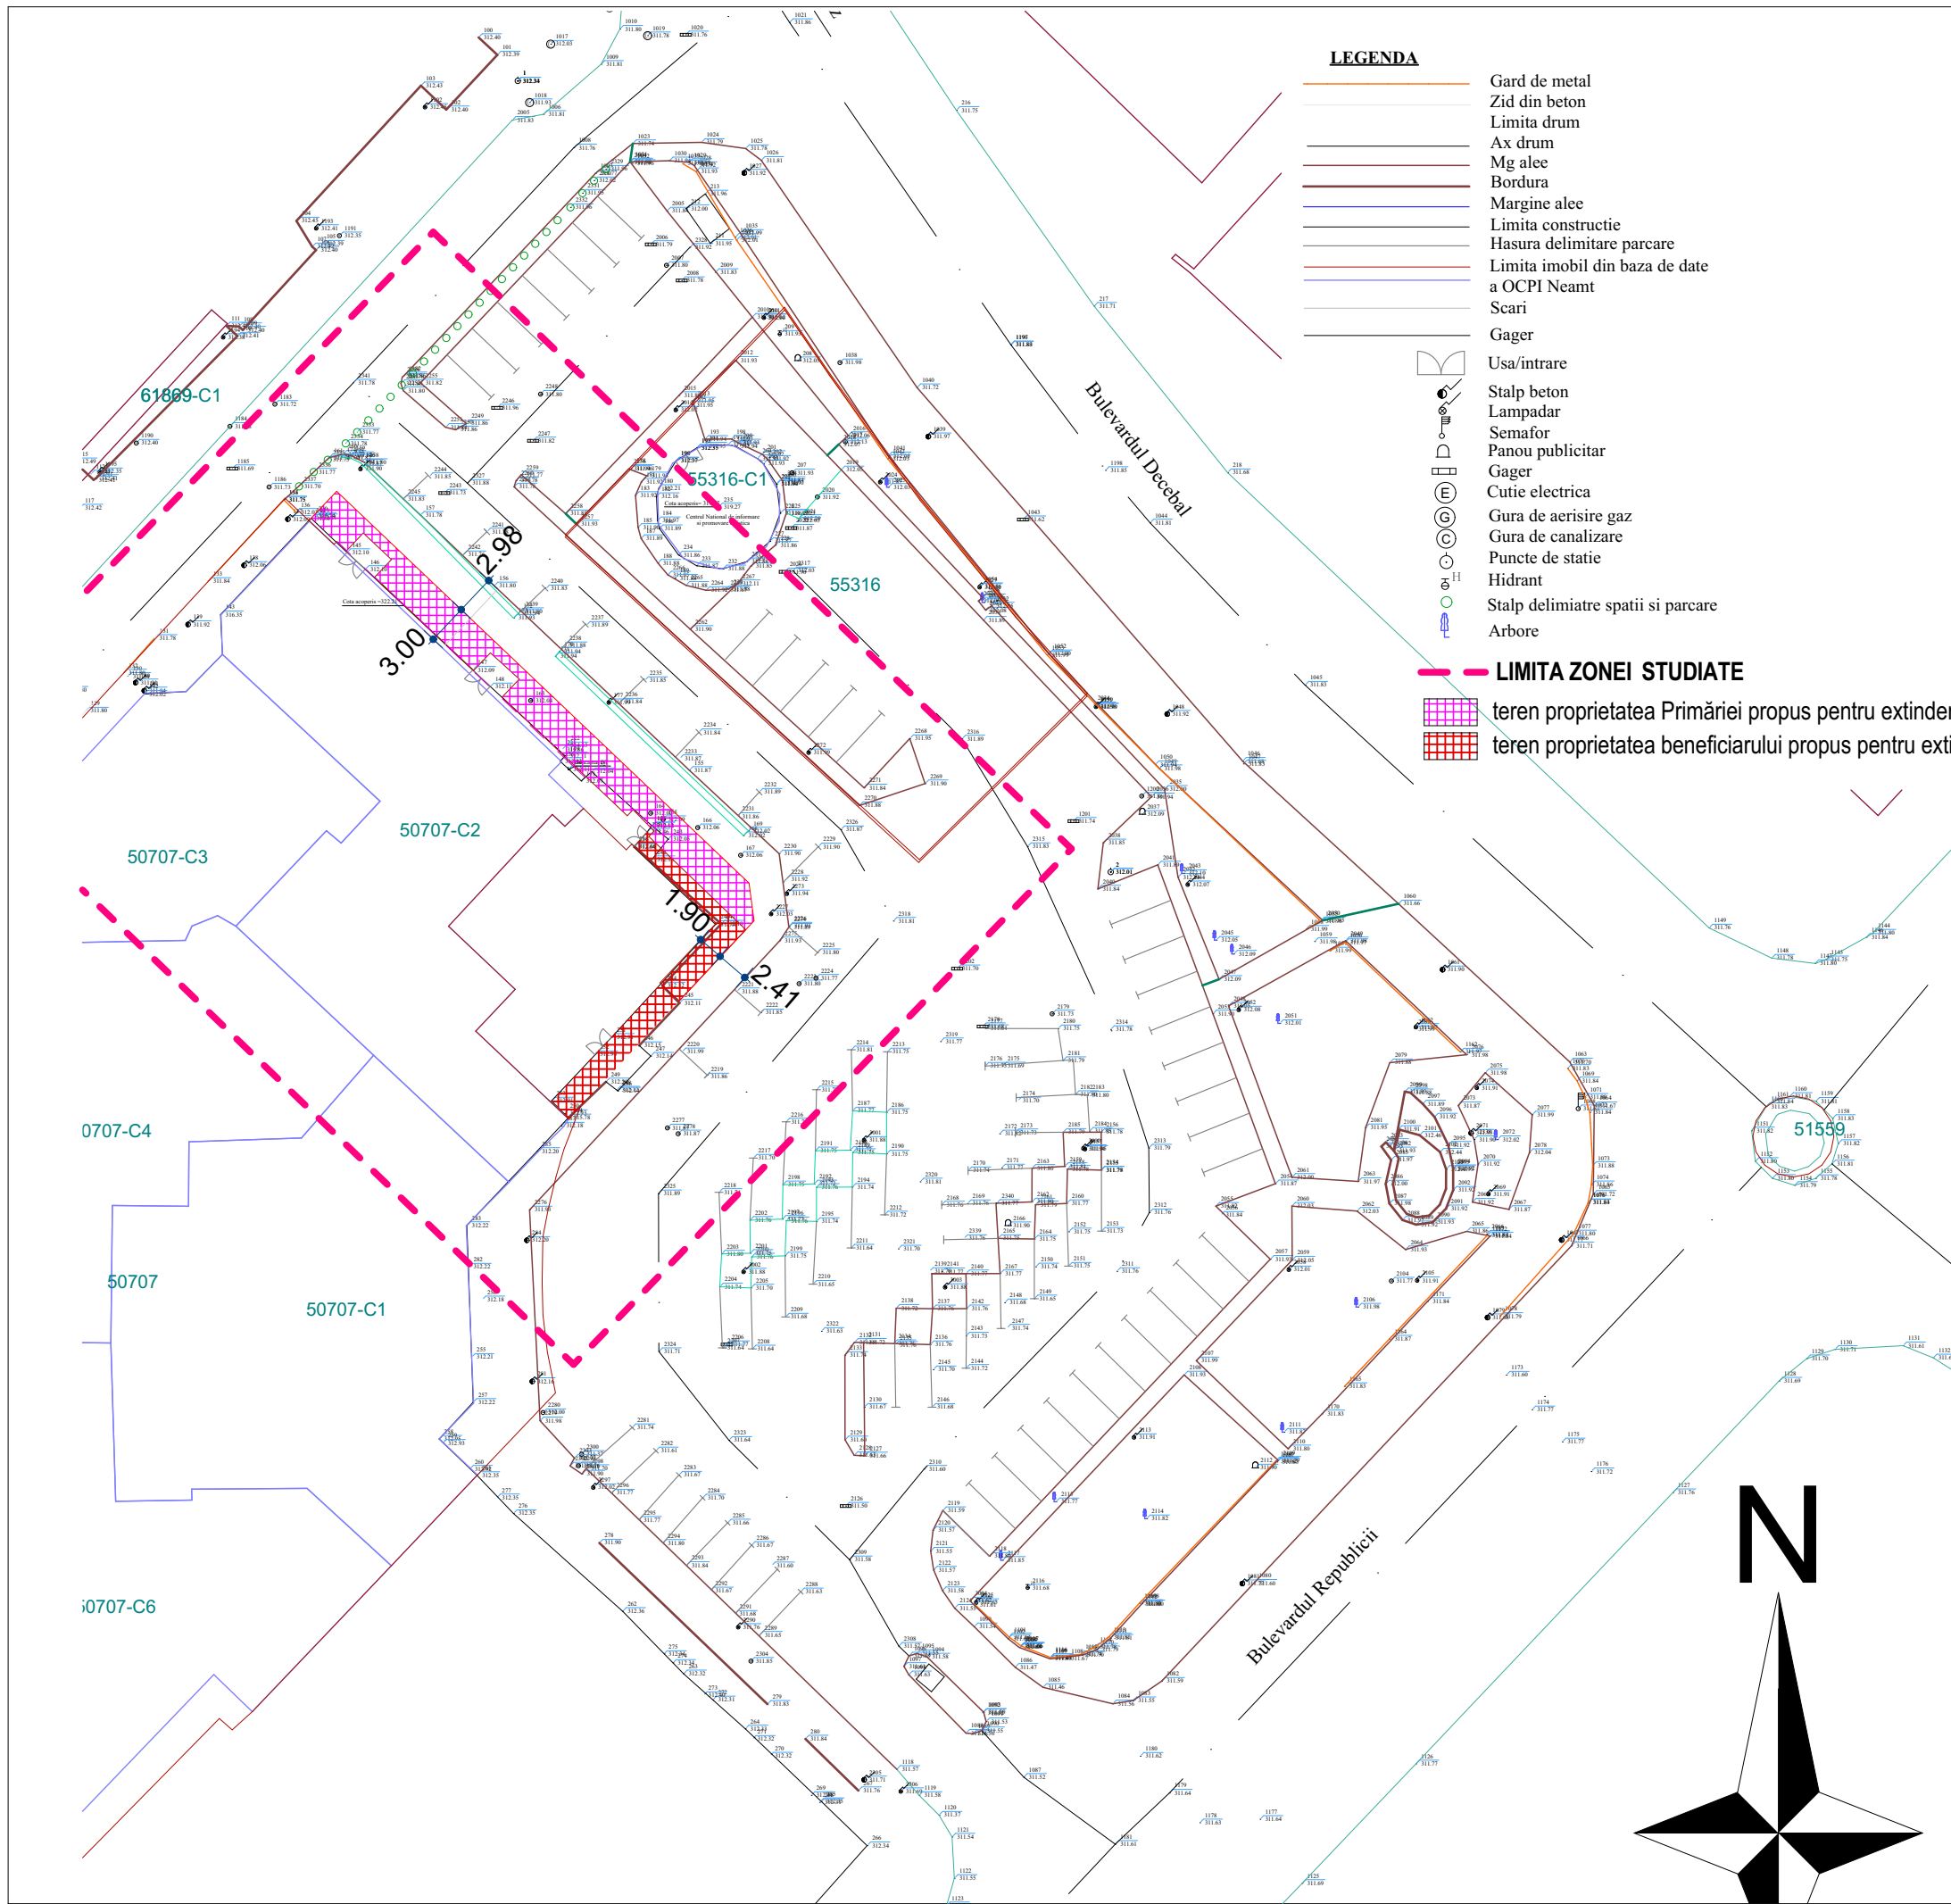

beneficiar:
S.C. RO COM CENTRAL S.A. Piatra Neamt
Piata Petrodava nr. 1-3, Piatra Neamt, Jud. Neamt

obiectiv:

1. Operatiuni notariale privind circulatia imobiliara pentru camasare 2 loturi de teren cu NCP 50707 si 7647
2. P.U.D.pentru Extinderea pe orizontala spatii cu destinatia de alimentatie publica - cofetarie si bar

incadrare:

CATEGORIA DE IMPORTANTA	C
CLASA DE IMPORTANTA A CLADIRII	III
RISC DE INCENDIU	MIC
GRADUL DE REZISTENTA LA FOC	II
Conform regulamentului aprobat prin H.G.R. 766 din 1997	

ADRESA INVESTITIEI:

Piata Petrodava nr. 1-3 Piatra Neamt Jud. Neamt Romania			
verificator	NUME	SEMNATURA	CERINTA
expert tehnic			
adresa:			

proiectant general :

ARHITECT 3D

str. Liliacului nr. 52
Piatra Neamt
J27/1524/2004
RO16911024
610090
ciurea@arhitect3d.ro
+40722.990.442

nr proiect:

sef proiect	arh. Ionel CIUREA		425-02/2017
proiectat	arh. Ionel CIUREA		scara: 1:500
desenat	arh. Ionel CIUREA		format: A3 297 x 594
obiect:	EXTINDERE		data: 1/22/2018
denumirea plansei:	Plan de situatie		faza: PUD
			nr. plansei: A.0