



PLAN DE INCADRARE IN ZONA

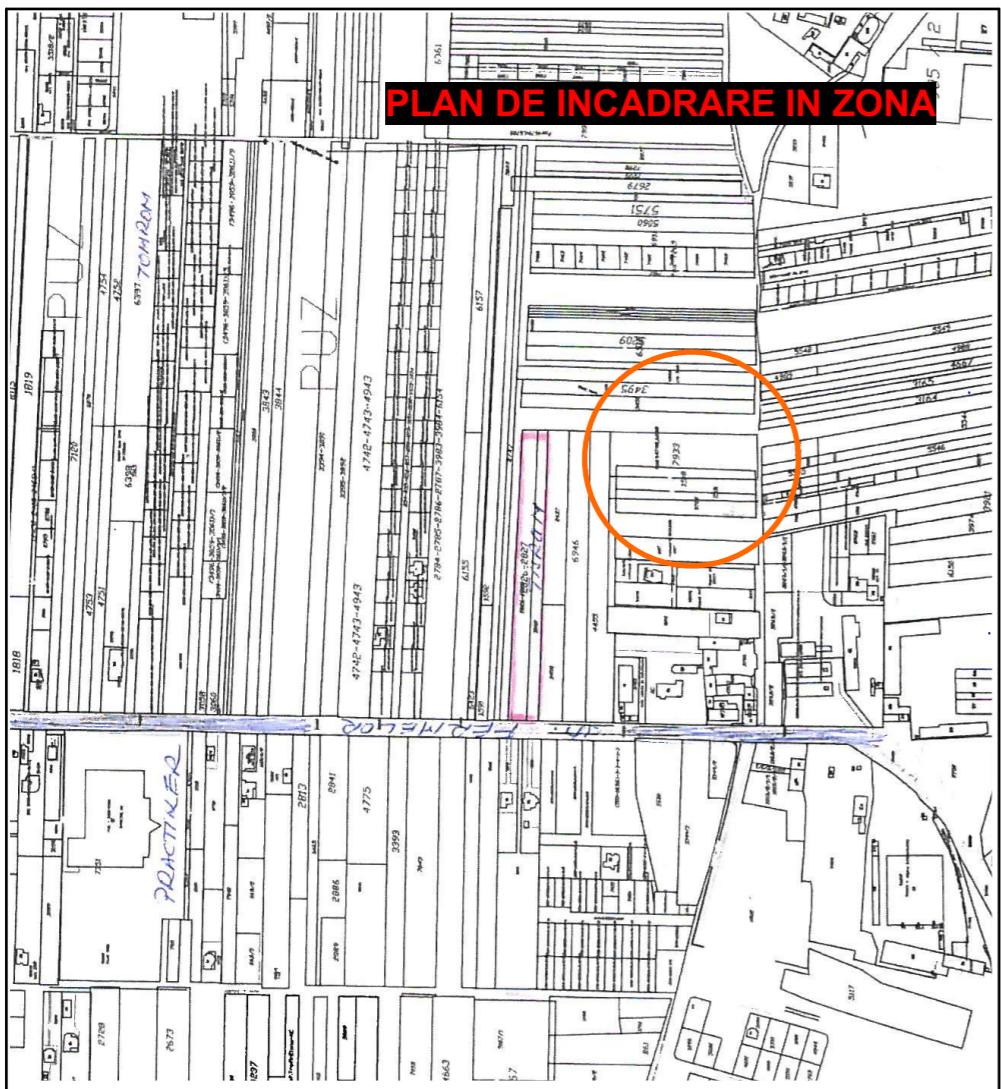

LEGENDA:

- - LIMITA PROPRIETATE BENEFICIAR
- - LIMITA LOTURI PROPUSE
- - - - AX STR. PLANTELOR
- CONSTRUCTII PROPUSE
- CIRCULATII AUTO SI PIETONALE PROPUSE A SE REALIZA PE TERENUL BENEFICIARULUI
- SPATII VERZI PROPUSE A SE REALIZA PE TERENUL BENEFICIARULUI
- TEREN PROPUSE PENTRU DEZMEMBRARE

S teren din acte= 5000,00 mp.
 S teren din masuratori = 4983,00 mp.
 S tot. constr. = 1728,00 mp.
 S tot. desf. = 3313,00 mp.
 POT propus = 34,67%
 CUT propus = 0,66
 POT max. admis = 40%
 CUT max. admis = 1

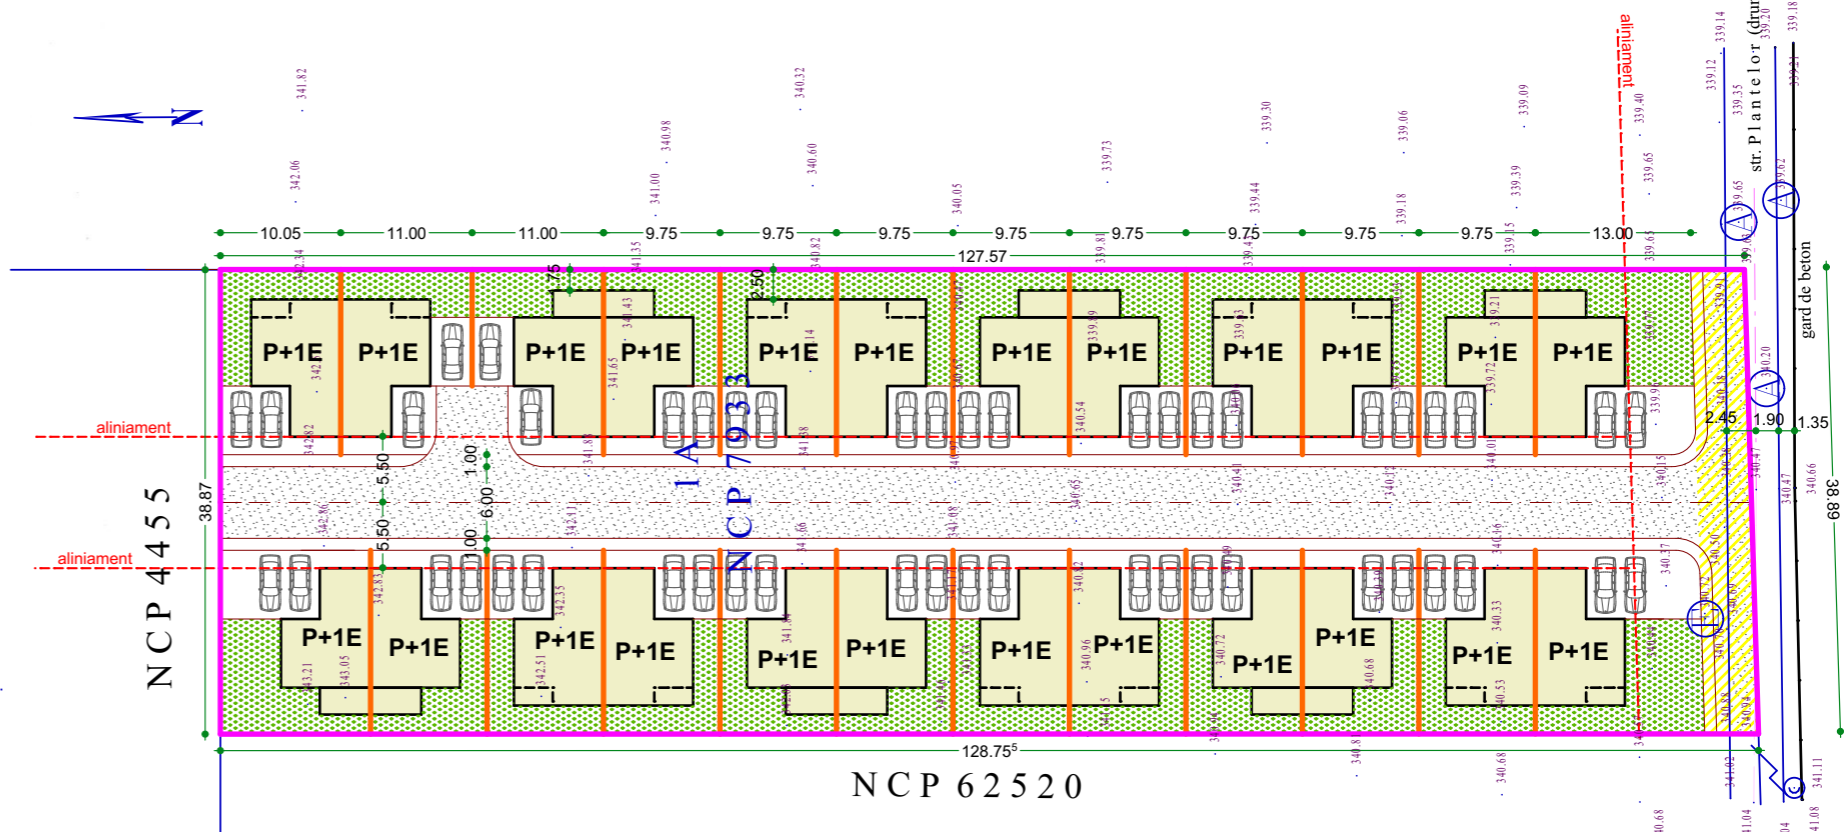

VERIFICAT:				
CALITATE ELABORATOR	NUME	SEMNTATURA	CERINTA DE CALITATE	REFERAT /EXPERTIZA NR./ DATA:
	S.C. CARO SERV COM S.R.L. PIATRA NEAMT J27/1904/92			Beneficiar: S.C. ALGACO S.R.L. prin ALERGUS GABRIELA
				Nr. pr. 133/2018
CALITATE ELABORATOR	NUME	SEMNTATURA	SCARA 1/500	Den. proiect: CONSTRUIRE ANSAMBLU REZIDENTIAL CU LOCUINTE CUPLATE P+1E, LOTIZARE, AMENAJARE DRUM SI PARCARI IN INCINTA, RACORDURI LA UTILITATI, IMPREJUIRE PROPRIETA TE Adresa: str. Plantelor, Piatra Neamt
PROIECTAT:	arh. R. FODOR			Faza -
DESENAT:	arh. R. FODOR		DATA 09.2018	
DIR. SOC:	ing. O. PALAMARIU			PLAN DE SITUATIE PLAN DE INCADRARE IN ZONA A0