


SCHEMA STRATEGIE DE DEZVOLTARE SPATIALA A MUNICIPIULUI PIATRA NEAMT



- Limita judet
- Drumuri nationale
- Drumuri expres propuse
- Autostrazi propuse
- Drumuri europene
- Cale ferata simpla neelectrificata
- Cale ferata dubla electrificata
- Localitati urbane de rangul I
- Localitati urbane de rangul II
- Localitati urbane de rangul III
- Resedinta de judet
- Unitati administrativ-teritoriale cu rezervatii si monumente ale naturii
- Unitati administrativ-teritoriale cu concentrare foarte mare a patrimoniului cultural de interes national
- Suprafata locuibila/locuitor
 - peste 15 mp/locuitor
 - 13-14 mp/locuitor
 - 10-12,9 mp/locuitor
- Zone cu potential teristic complex si de mare valoare
- Hidrocarburi (titei, gaze naturale)
- Combustibili solizi (carbune, turba, lignit)
- Minereuri nemetalifere
- Roci utile si materiale de constructie
- Ape minerale
- Lac de acumulare
- Deseuri urbane solide depozitate in halde de gunoi
- Depozite de deseuri industriale
- Deseuri urbane solide depozitate in locuri neamenajate
- Directii de dezvoltare a teritoriului in raport cu punctele de interes si cu resursele de teren
- Cadru natural favorabil (zona de tip montan cu bogate masive vegetale)
- Relatii favorabile cu elemente ale cadrului natural
- Curs principal de apa. Element de potential pentru dezvoltare
- Structura a teritoriului improprie dezvoltarii infrastructurii de circulatie si a zonelor de construit
- Directii cu potential de dezvoltare o data cu modernizarea si cresterea capacitatii infrastructurii de transport

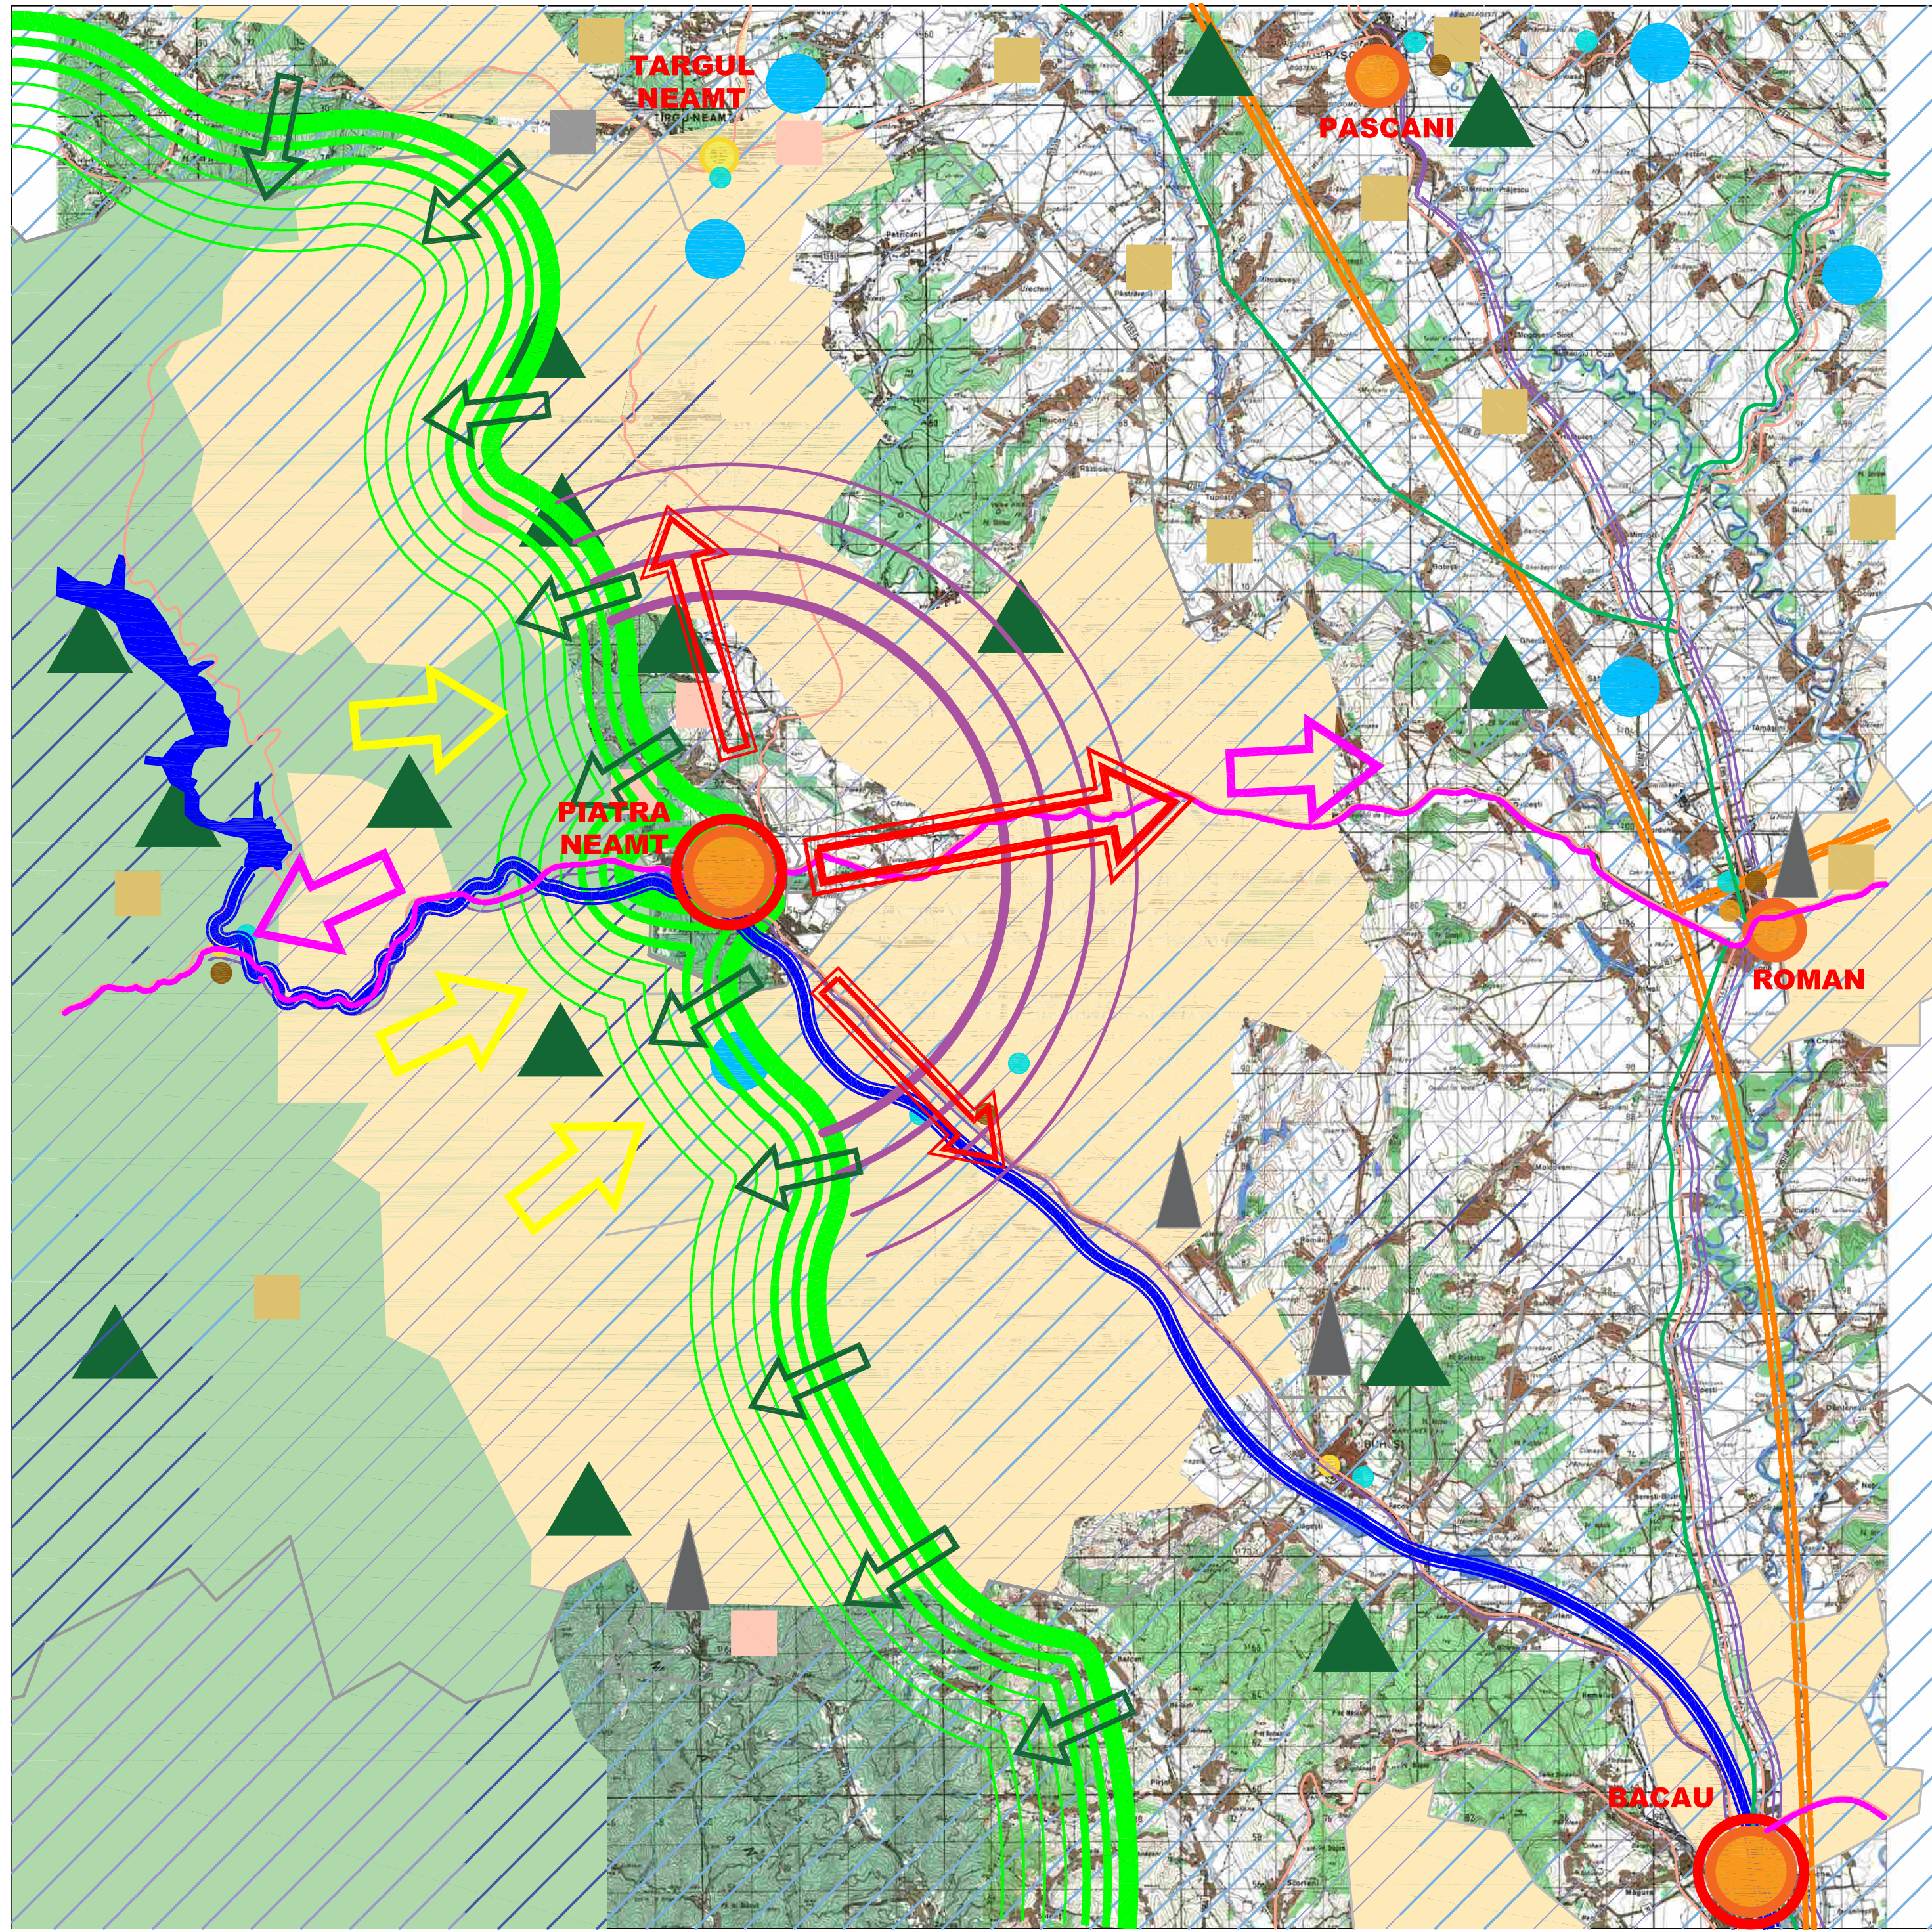

UNIVERSITATEA DE ARHITECTURA SI URBANISM "ION MINCU" - BUCURESTI
CENTRUL DE CERCETARE, PROIECTARE, EXPERTIZA SI CONSULTING

TITLU PROIECT ACTUALIZARE PLAN URBANISTIC GENERAL - PIATRA NEAMT			BENEFICIAR PRIMARIA MUNICIPIULUI PIATRA NEAMT		Pr. nr. 24/2015
DIRECTOR TEHNIC C.C.P.E.C.	econ. Dana RACU		SCARA	SPECIALITATEA URBANISM	FAZA PUG
SEF PROIECT	prof. dr. arh. Florin MACHEDON		-		
COORDONATOR PROIECT	dr. urb. Adrian CIOANGHER		DATA	TITLU PLANA	NR. PLANSA
INTOCMIT / REDACTAT	arh. Marilena RIGA		2018	STRATEGIE DE DEZVOLTARE SPATIALA	S
	urb. peisag. Irina CIOANGHER				
	dr. urb. Adrian CIOANGHER				