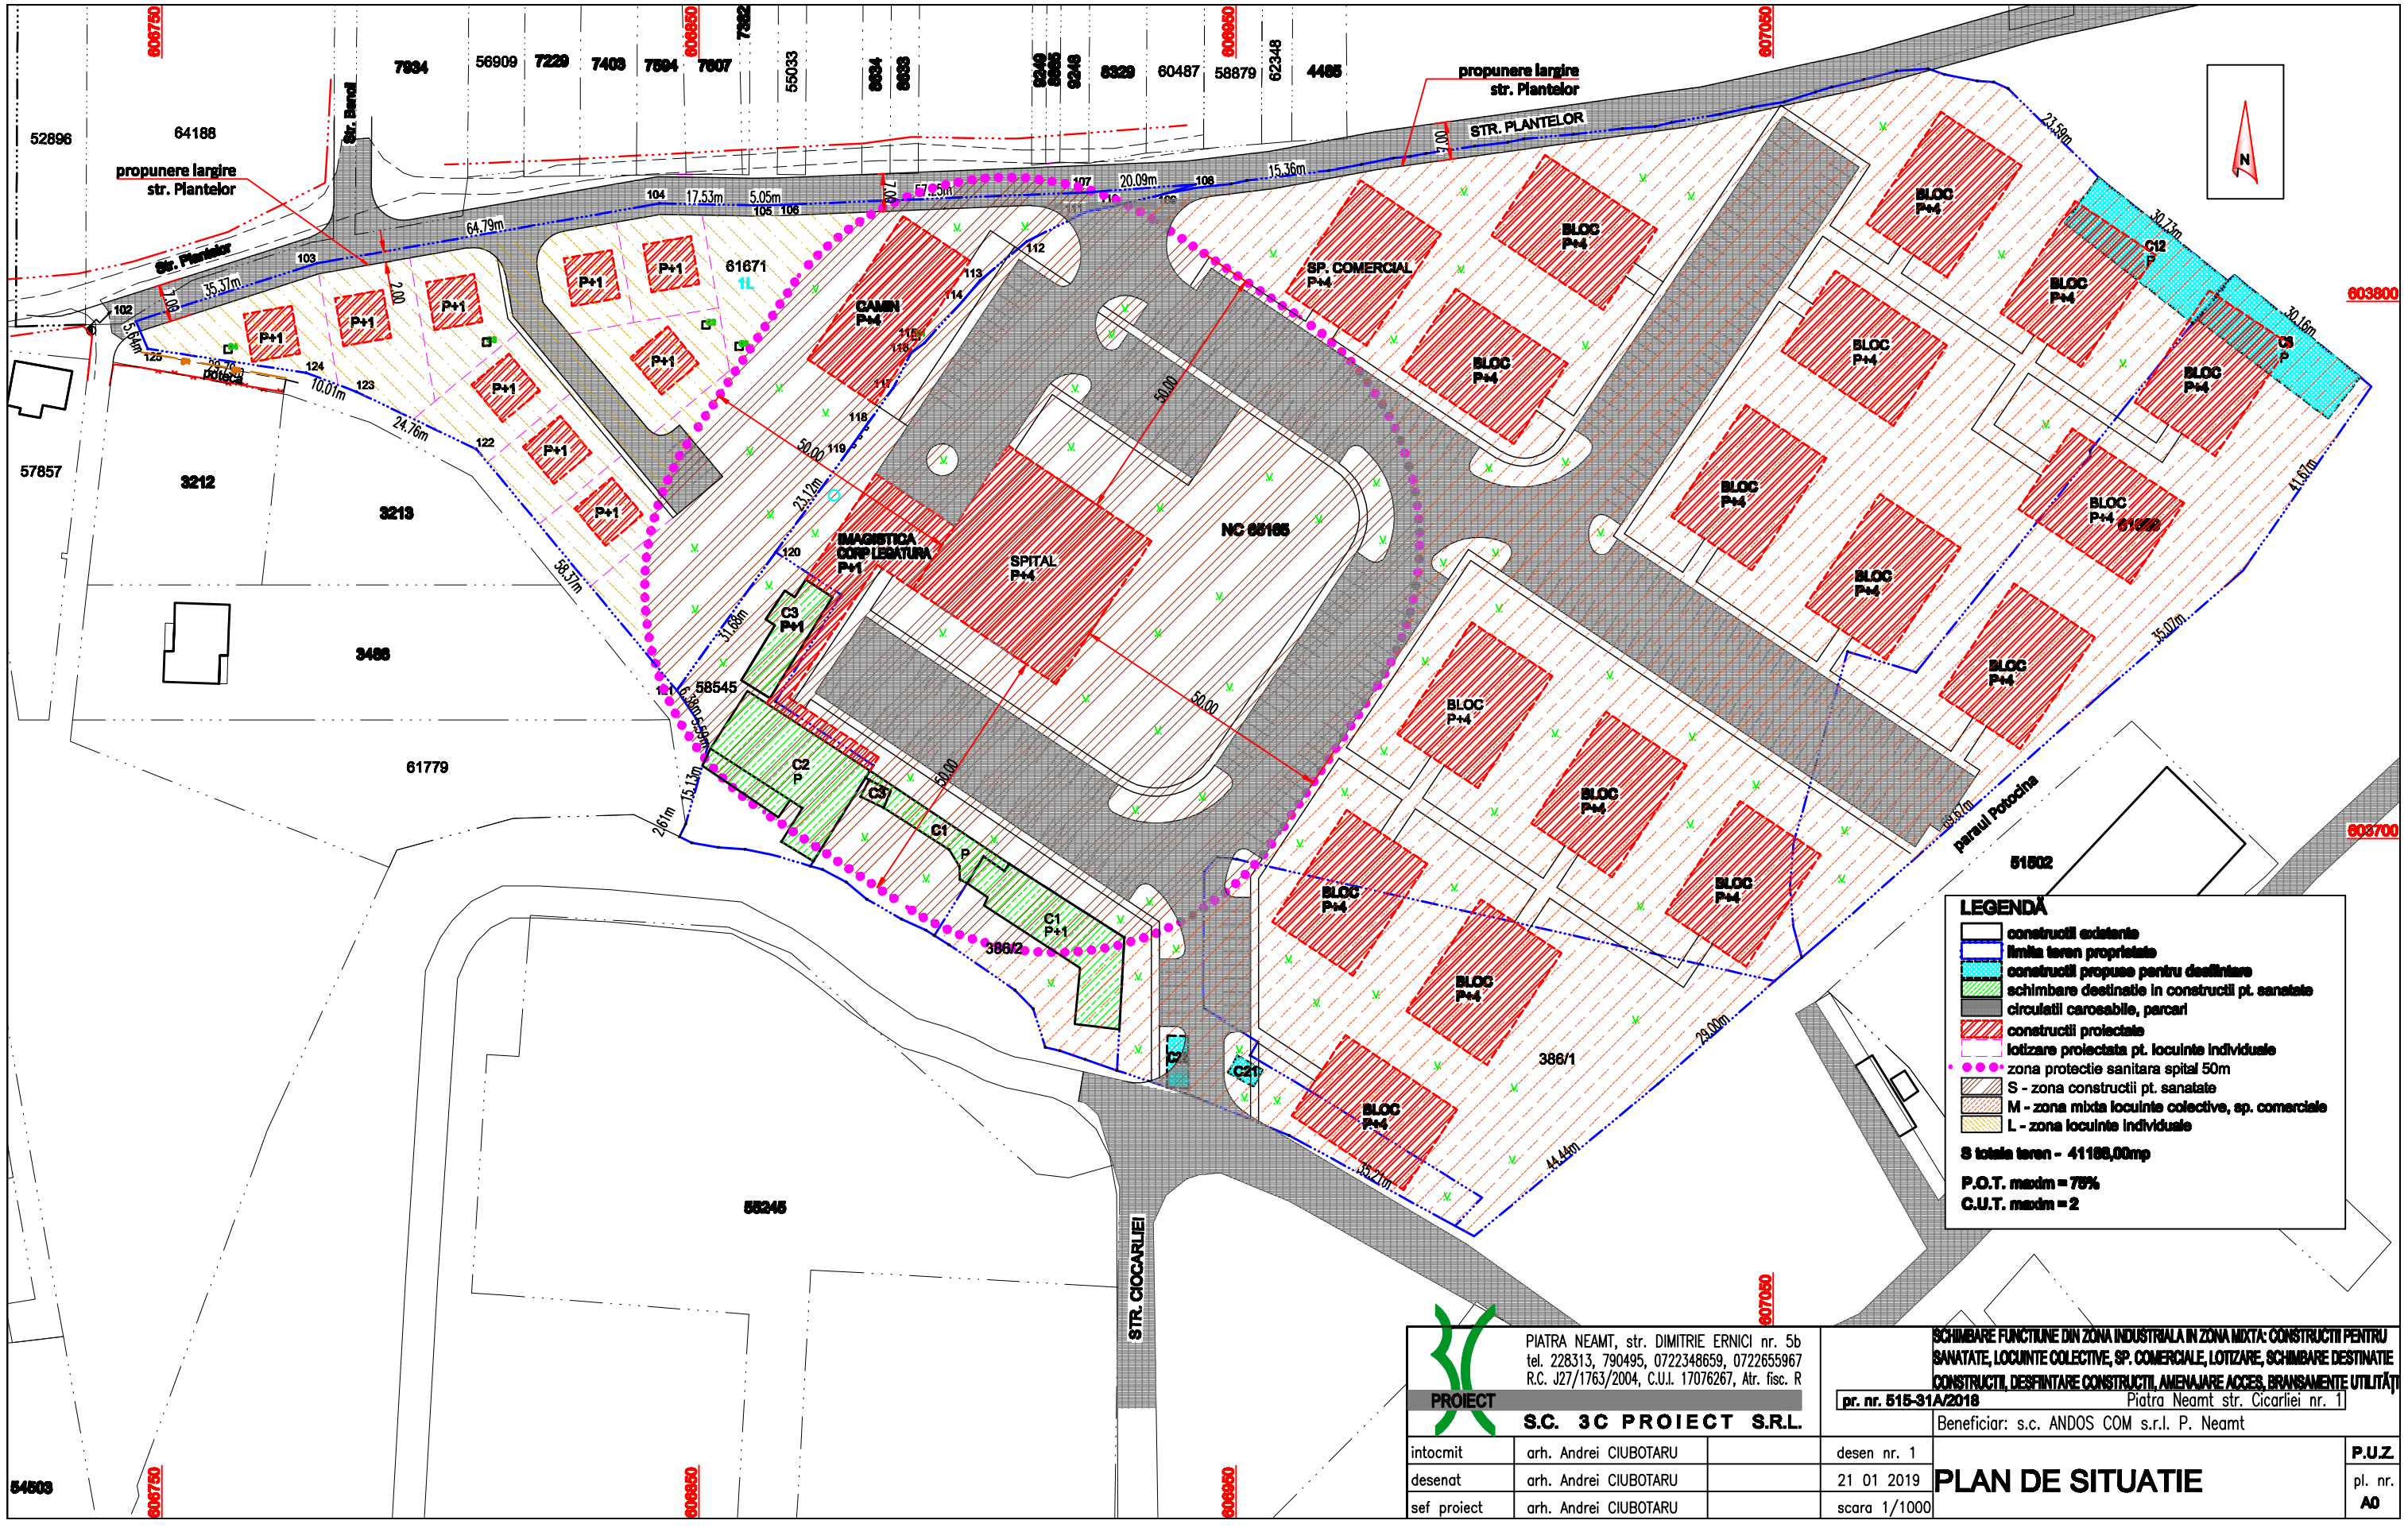

PIATRA NEAMT, str. DIMITRIE ERNICI nr. 5b
tel. 228313, 790495, 0722348659, 0722655967
R.C. J27/1763/2004, C.U.I. 17076267, Atr. fisc. R

PROIECT

S.C. 3C PROIECT S.R.L.

SCHIMBARE FUNCTIUNE DIN ZONA INDUSTRIALA IN ZONA MIXTA: CONSTRUCTII PENTRU SANATATE, LOCUINTE COLECTIVE, SP. COMERCIALE, LOTIZARE, SCHIMBARE DESTINATIE CONSTRUCTII, DESFINTARE CONSTRUCTII, AMENAJARE ACCES, BRANSAMENTE UTILITĂȚI

pr. nr. 515-31A/2018 — Piatra Neamt str. Cicarliei nr. 1

Beneficiar: s.c. ANDOS COM s.r.l. P. Neamt

intocmit	arh. Andrei CIUBOTARU		desen nr. 1	P.U.Z.
desenat	arh. Andrei CIUBOTARU		21 01 2019	pl. nr.
sef proiect	arh. Andrei CIUBOTARU		scara 1/1000	A0

PLAN DE SITUATIE