
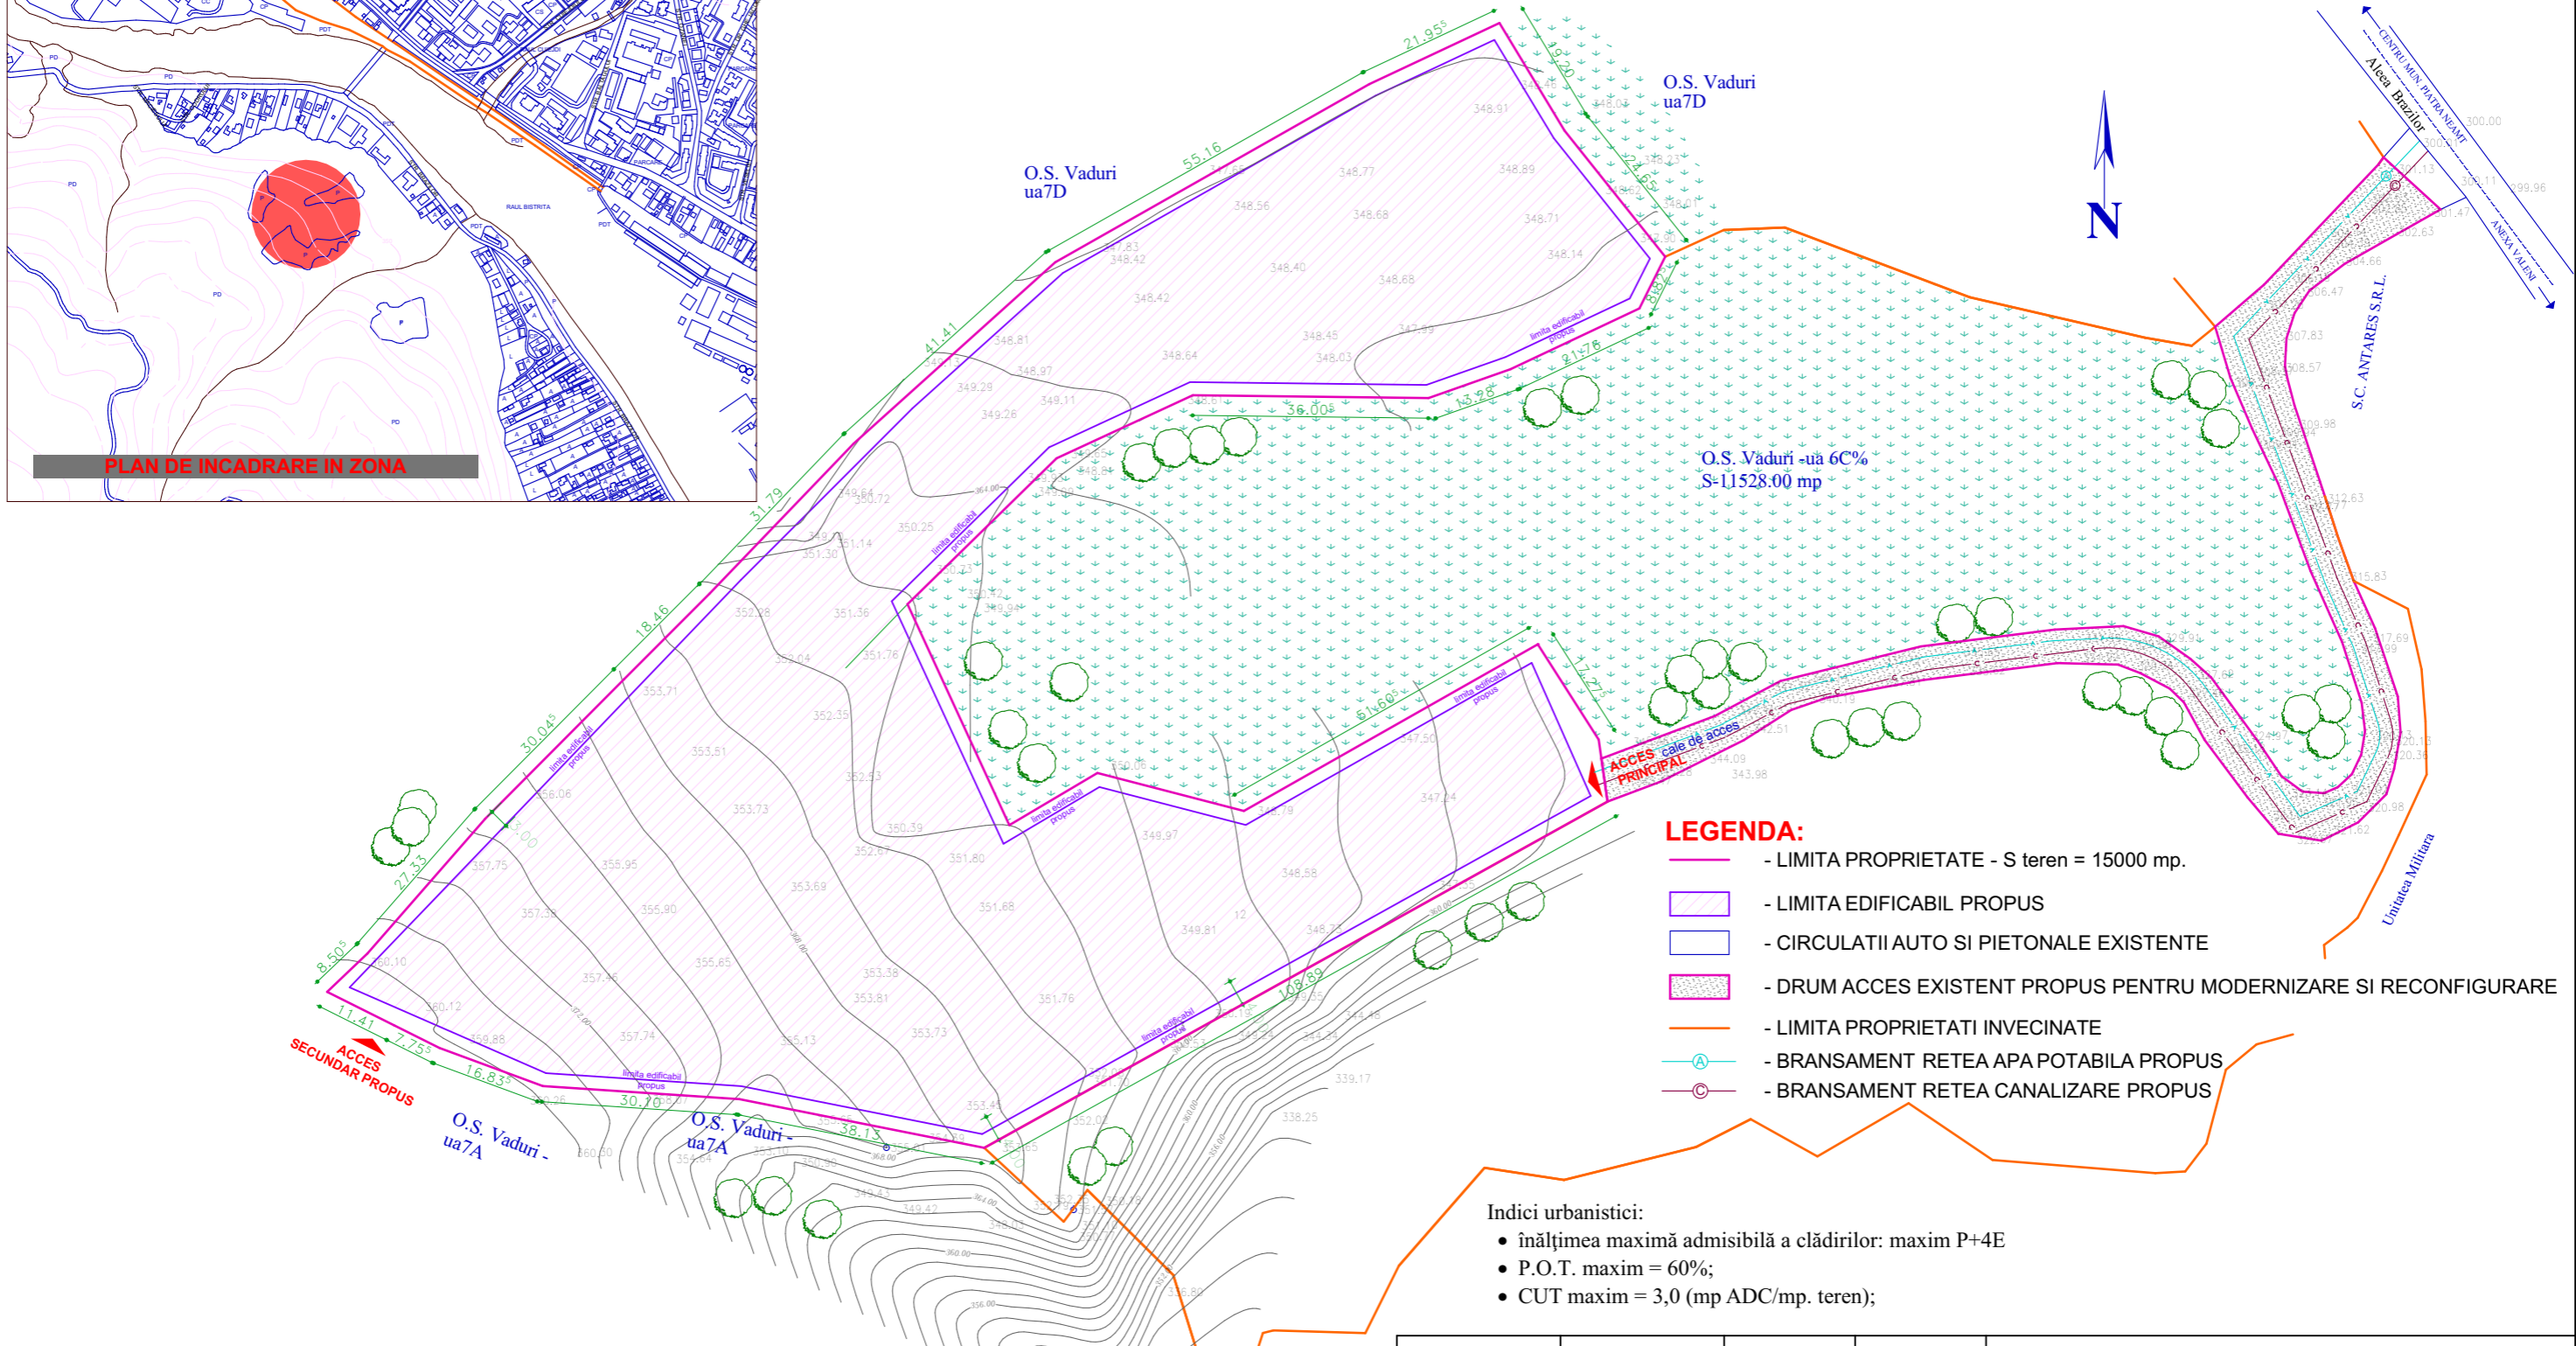


PLAN DE SITUATIE

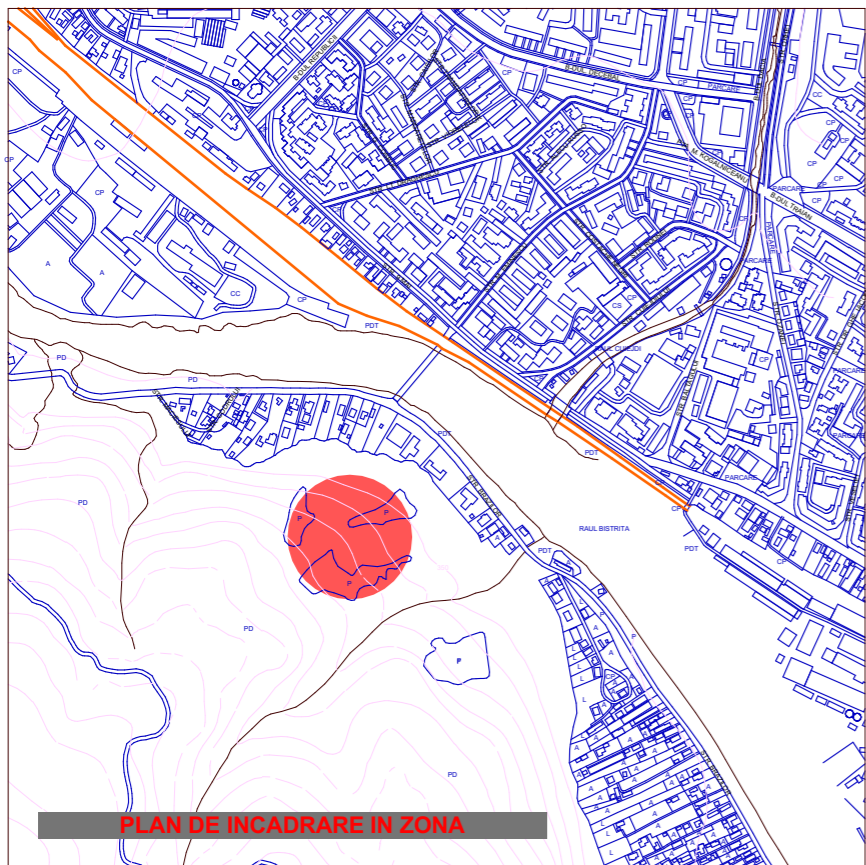

- LEGENDA:**
- LIMITA PROPRIETATE - S teren = 15000 mp.
 - LIMITA EDIFICABIL PROPUIS
 - CIRCULATII AUTO SI PIETONALE EXISTENTE
 - DRUM ACCES EXISTENT PROPUIS PENTRU MODERNIZARE SI RECONFIGURARE
 - LIMITA PROPRIETATI INVECINATE
 - (A) - BRANSAMENT RETEA APA POTABILA PROPUIS
 - (C) - BRANSAMENT RETEA CANALIZARE PROPUIS

- Indici urbanistici:
- înălțimea maximă admisibilă a clădirilor: maxim P+4E
 - P.O.T. maxim = 60%;
 - CUT maxim = 3,0 (mp ADC/mp. teren);

CALITATE ELABORATOR	NUME	SEMNATURA	CERINTA DE CALITATE	REFERAT /EXPERTIZA NR./ DATA:
	S.C. CARO SERV COM S.R.L. PIATRA NEAMT J27/1904/92			Beneficiar: S.C. CENTRUL MEDICAL ANTARES S.R.L. prin Dorel-Nelu Cosma
			SCARA 1/1000	Nr. pr. 117/2020
CALITATE ELABORATOR	NUME	SEMNATURA		Den. proiect: ANTARES CLINIC - CENTRU ONCOLOGIC DE DIAGNOSTIC SI TRATAMENT Amplasament: Aleea Brazilor, T.n, Piatra Neamt, jud. Neamt
PROIECTAT:	arh. R. FODOR			Faza -
DESENAT:	arh. R. FODOR		DATA 09.2020	PLAN DE INCADRARE IN ZONA PLAN DE SITUATIE
DIR. SOC:	ing. O. PALAMARIU			