


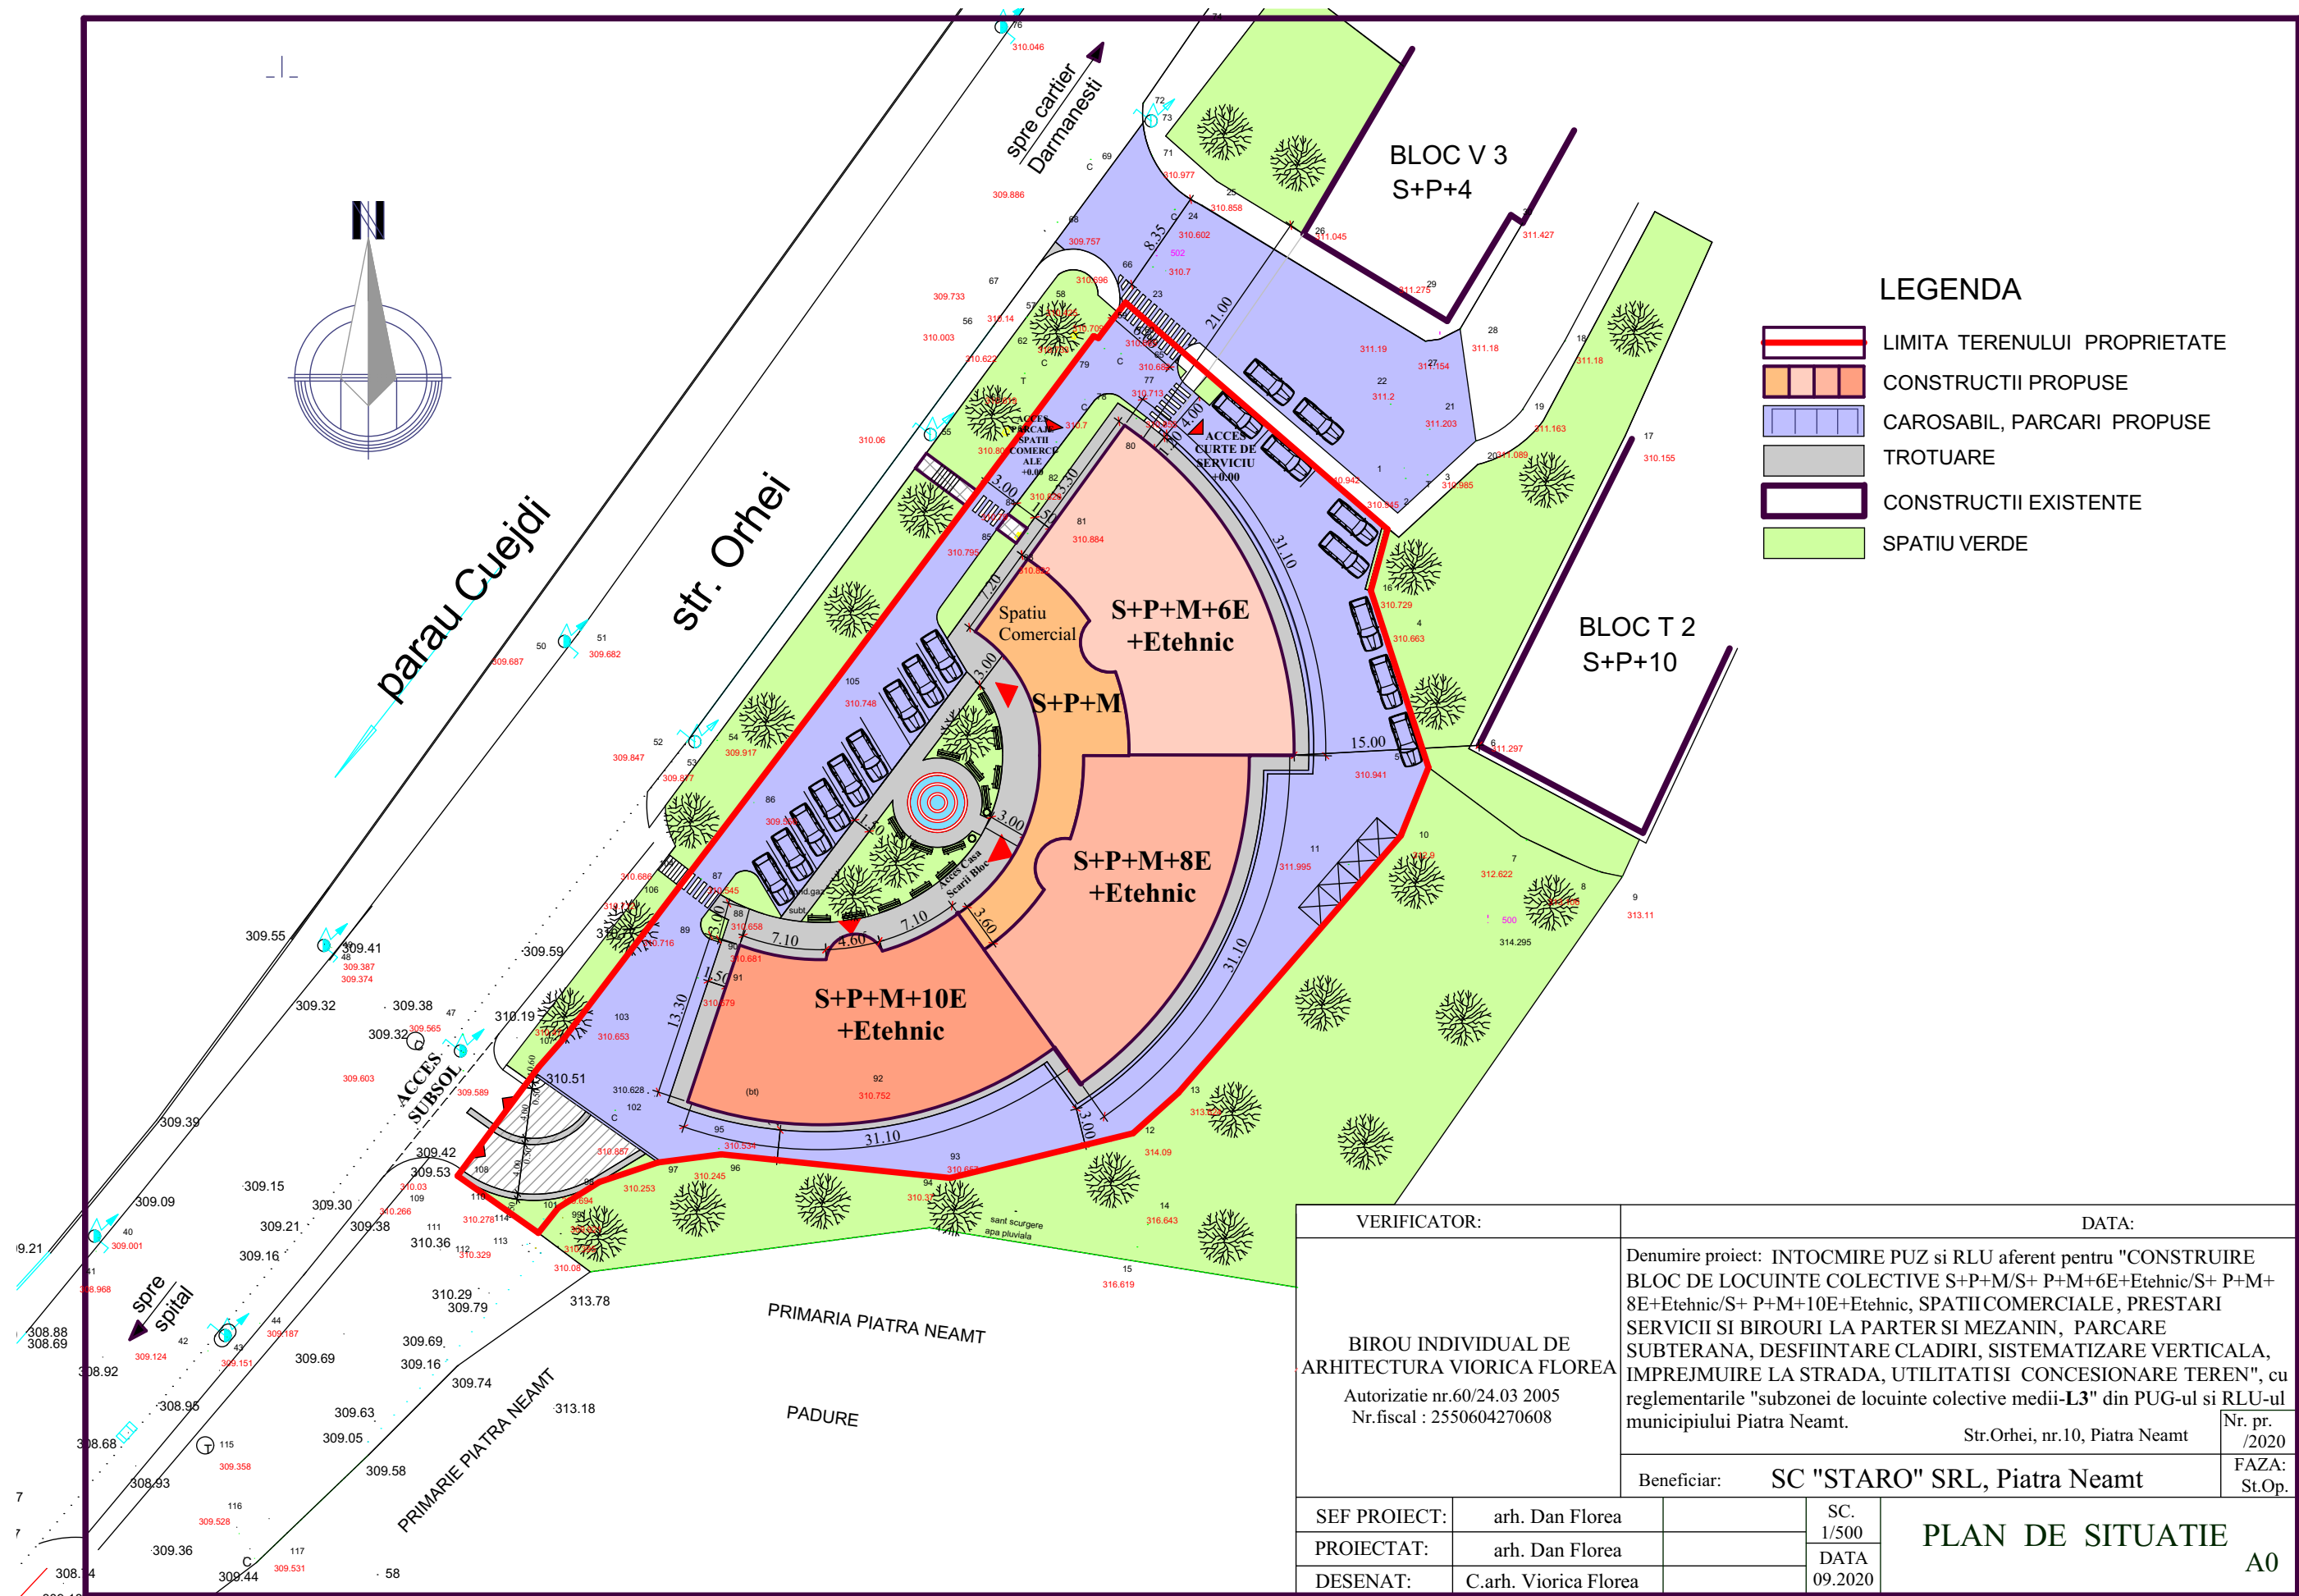

LEGENDA

- LIMITA TERENULUI PROPRIETATE
- CONSTRUCTII PROPUSE
- CAROSABIL, PARCARI PROPUSE
- TROTUARE
- CONSTRUCTII EXISTENTE
- SPATIU VERDE

VERIFICATOR:

DATA:

BIROU INDIVIDUAL DE
ARHITECTURA VIORICA FLOREA
Autorizatie nr.60/24.03 2005
Nr.fiscal : 2550604270608

Denumire proiect: INTOCMIRE PUZ si RLU aferent pentru "CONSTRUIRE
BLOC DE LOCUINTE COLECTIVE S+P+M/S+ P+M+6E+Etehnice/S+ P+M+
8E+Etehnice/S+ P+M+10E+Etehnice, SPATII COMERCIALE, PRESTARI
SERVICII SI BIROURI LA PARTER SI MEZANIN, PARCARE
SUBTERANA, DESFIINTARE CLADIRI, SISTEMATIZARE VERTICALA,
IMPREJMUIRE LA STRADA, UTILITATISII CONCESIONARE TEREN", cu
reglementarile "subzonei de locuinte colective medii-L3" din PUG-ul si RLU-ul
municipiului Piatra Neamt.

Str.Orhei, nr.10, Piatra Neamt

Nr. pr.
/2020

Beneficiar: SC "STARO" SRL, Piatra Neamt

FAZA:
St.Op.

SEF PROIECT: arh. Dan Florea
PROIECTAT: arh. Dan Florea
DESENAT: C.arh. Viorica Florea

SC.
1/500
DATA
09.2020

PLAN DE SITUATIE

A0