


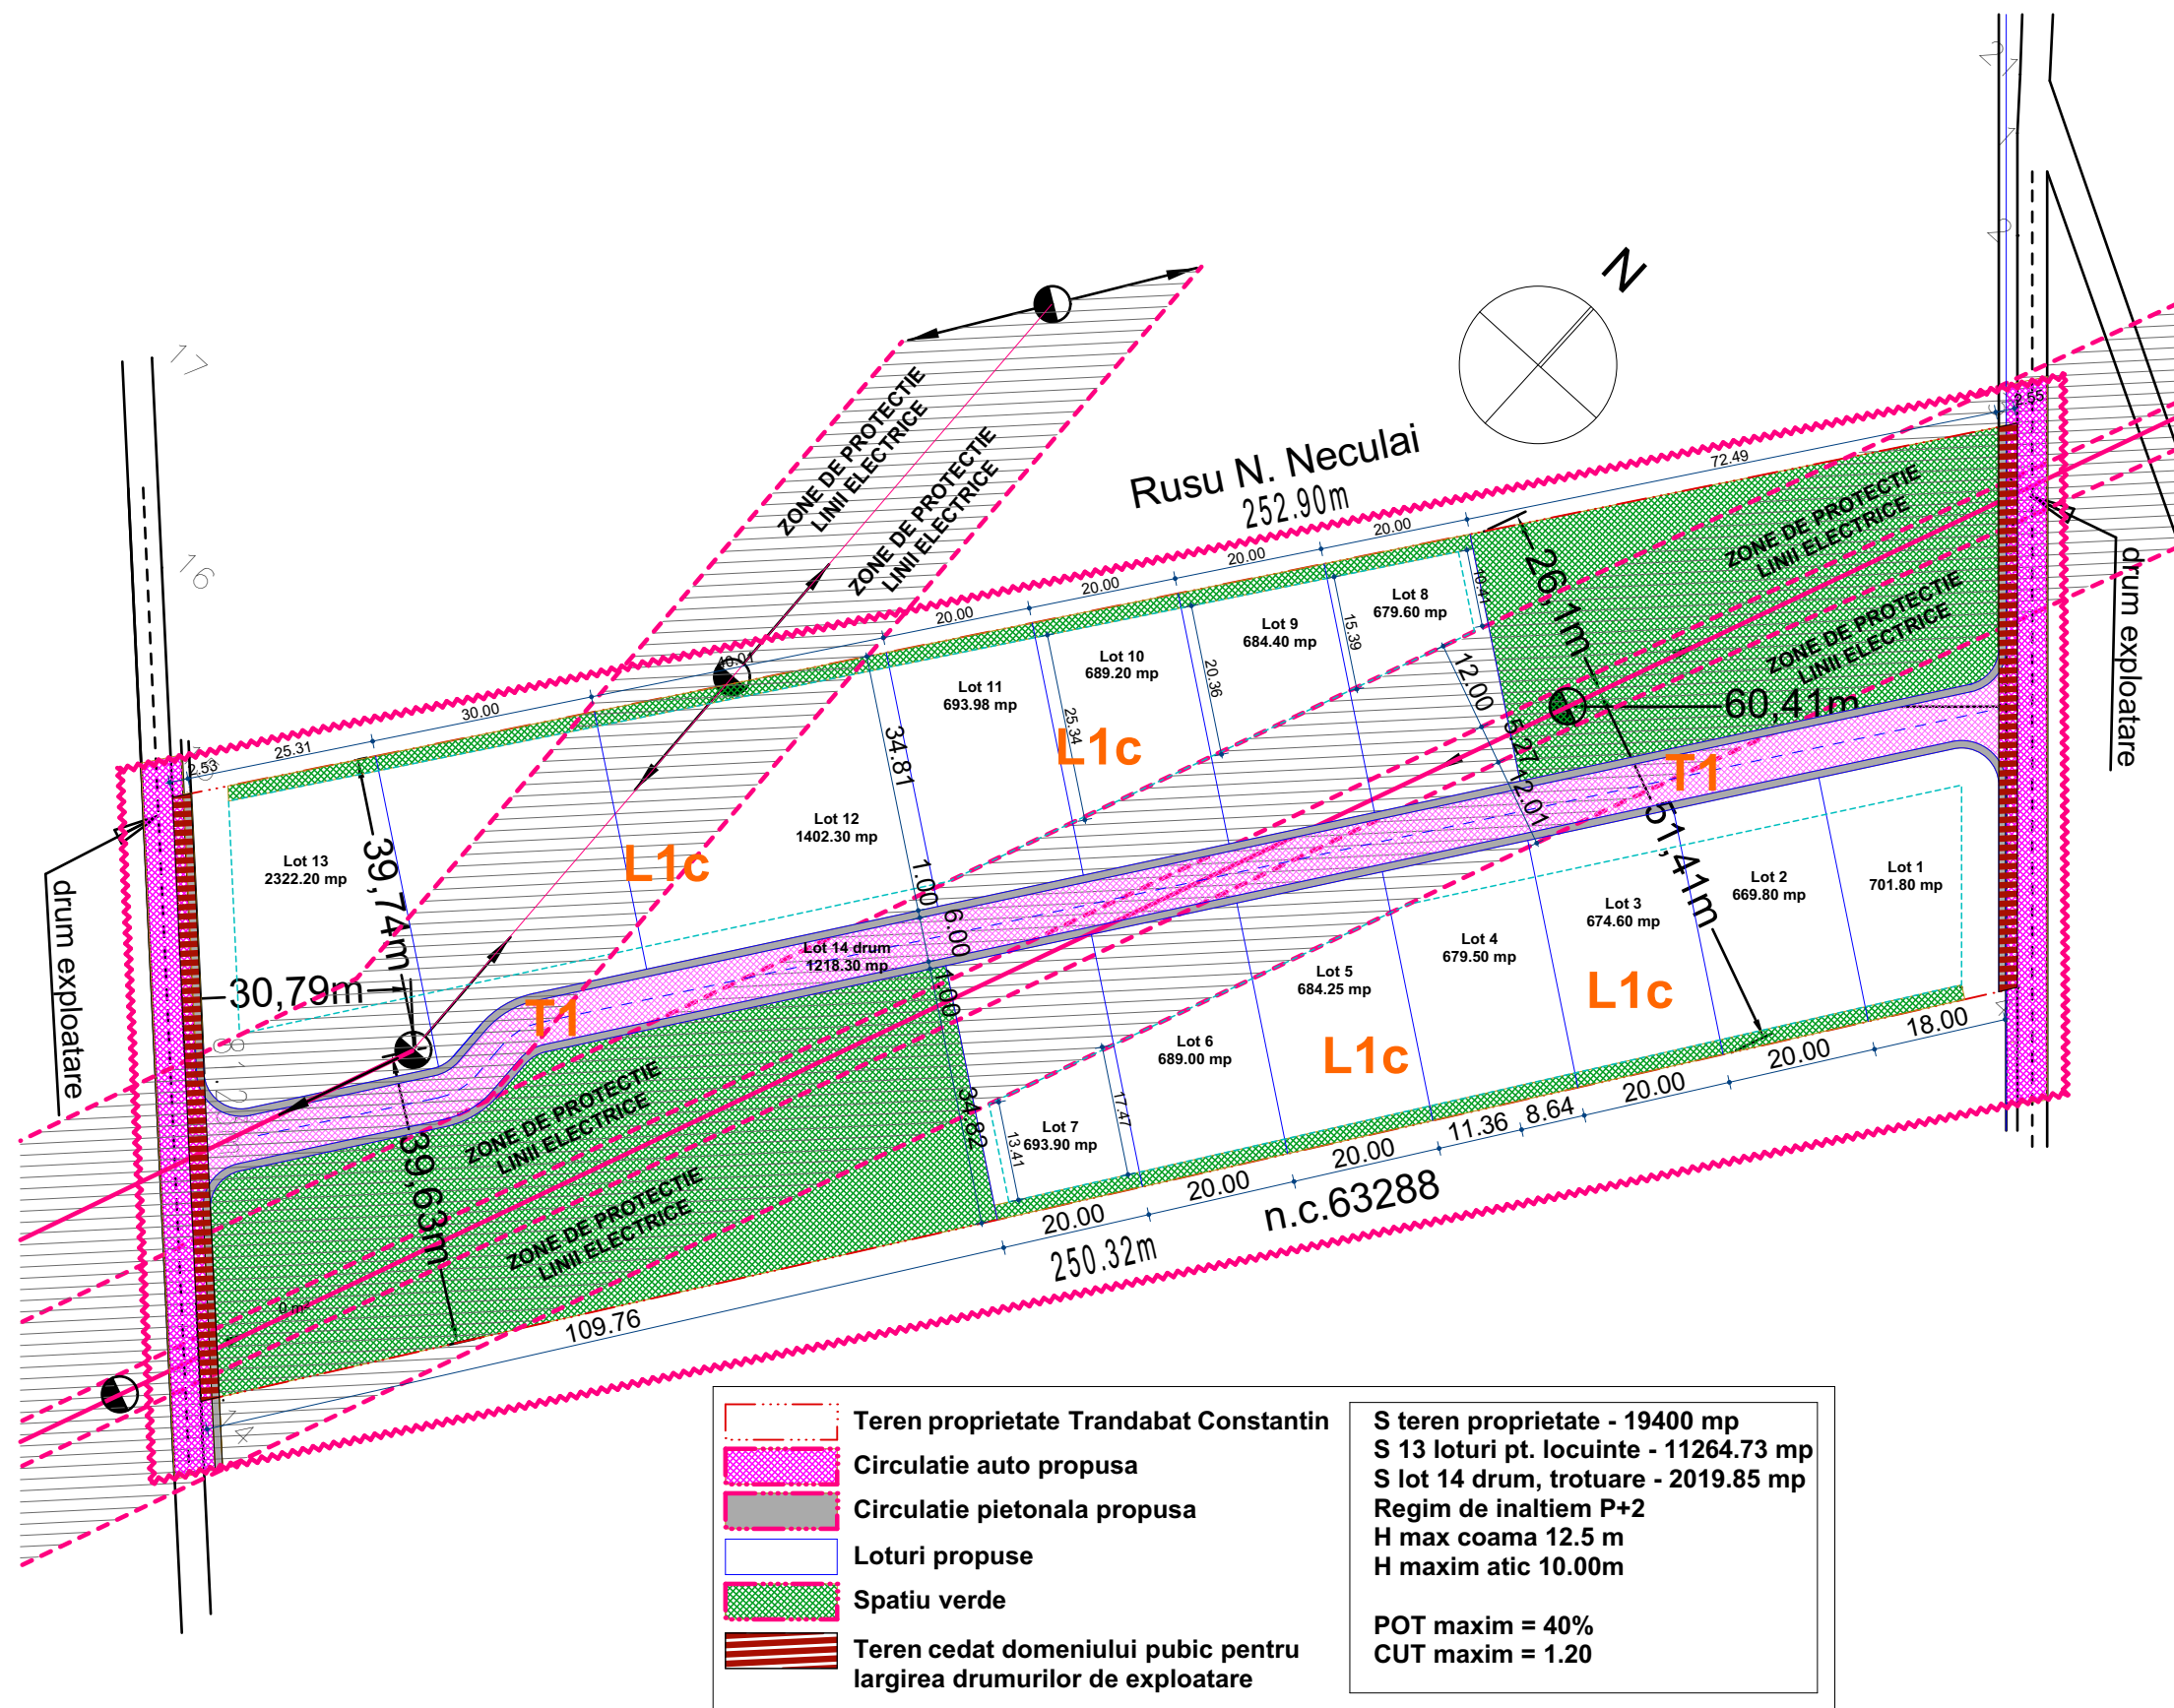

NOTA:

- INAINTEA EXECUTARII ORICARUI TIP DE LUCRARE, CONSTRUCTORUL ESTE OBLIGAT SA VERIFICE TOATE COTELE PE SANTIER.
- TOATE NECORELARILE INTRE PLANURI, COTE, DETALII SI MASURATORILE EFECTUATE, VOR FI IMEDIAT RAPORTATE PROIECTANTULUI
- COTELE SI NOTELE SCRISE PRIMEAZA IN FATA COTELOR MASURATE
- PROIECTUL DE ARHITECTURA SE VA CITI IMPREUNA CU PROIECTUL DE SISTEMATIZARE PE VERTICALE SI PROIECTELE DE DE INSTALATII PENTRU RETELE EXTERIOARE SI INTERIOARE

beneficiar: Trandabat Constantin
B-dul Tutora nr.11, bl. E2, ap. 1, Iasi, Jud Iasi

obiectiv: LOTIZARE TEREN IN VEDEREA CONSTRUIRII DE LOCUINTE INDIVIDUALE SI COLECTIVE MICI

adresa: Sola 31, parcela 313/51 Nr cad. 64395 Piatra Neamt Jud Neamt Romania

verificator expert tehnic	NUME	SEMNATURA	CERINTA

Este interzisa copierea si multiplicarea prezentei documentatii fara aprobarea scrisa a ARHITECT 3D

proiectant general :

ARHITECT 3D

str. Liliacului nr. 52
Piatra Neamt
J27/1524/2004
RO16911024
610090
ciurea@arhitect3d.ro
+40722.990.442

sef proiect	arh. Ionel Ciurea	nr proiect	44/2021
proiectat	arh. Ionel Ciurea	scara:	1:1000
desenat	arh. Ionel Ciurea	format:	A3
			297 x 420
obiect:		data:	6/18/2021

AVIZ DE OPORTUNITATE

denumirea plansei: Plan de situatie

faza: PUZ

nr. plansei: A.2