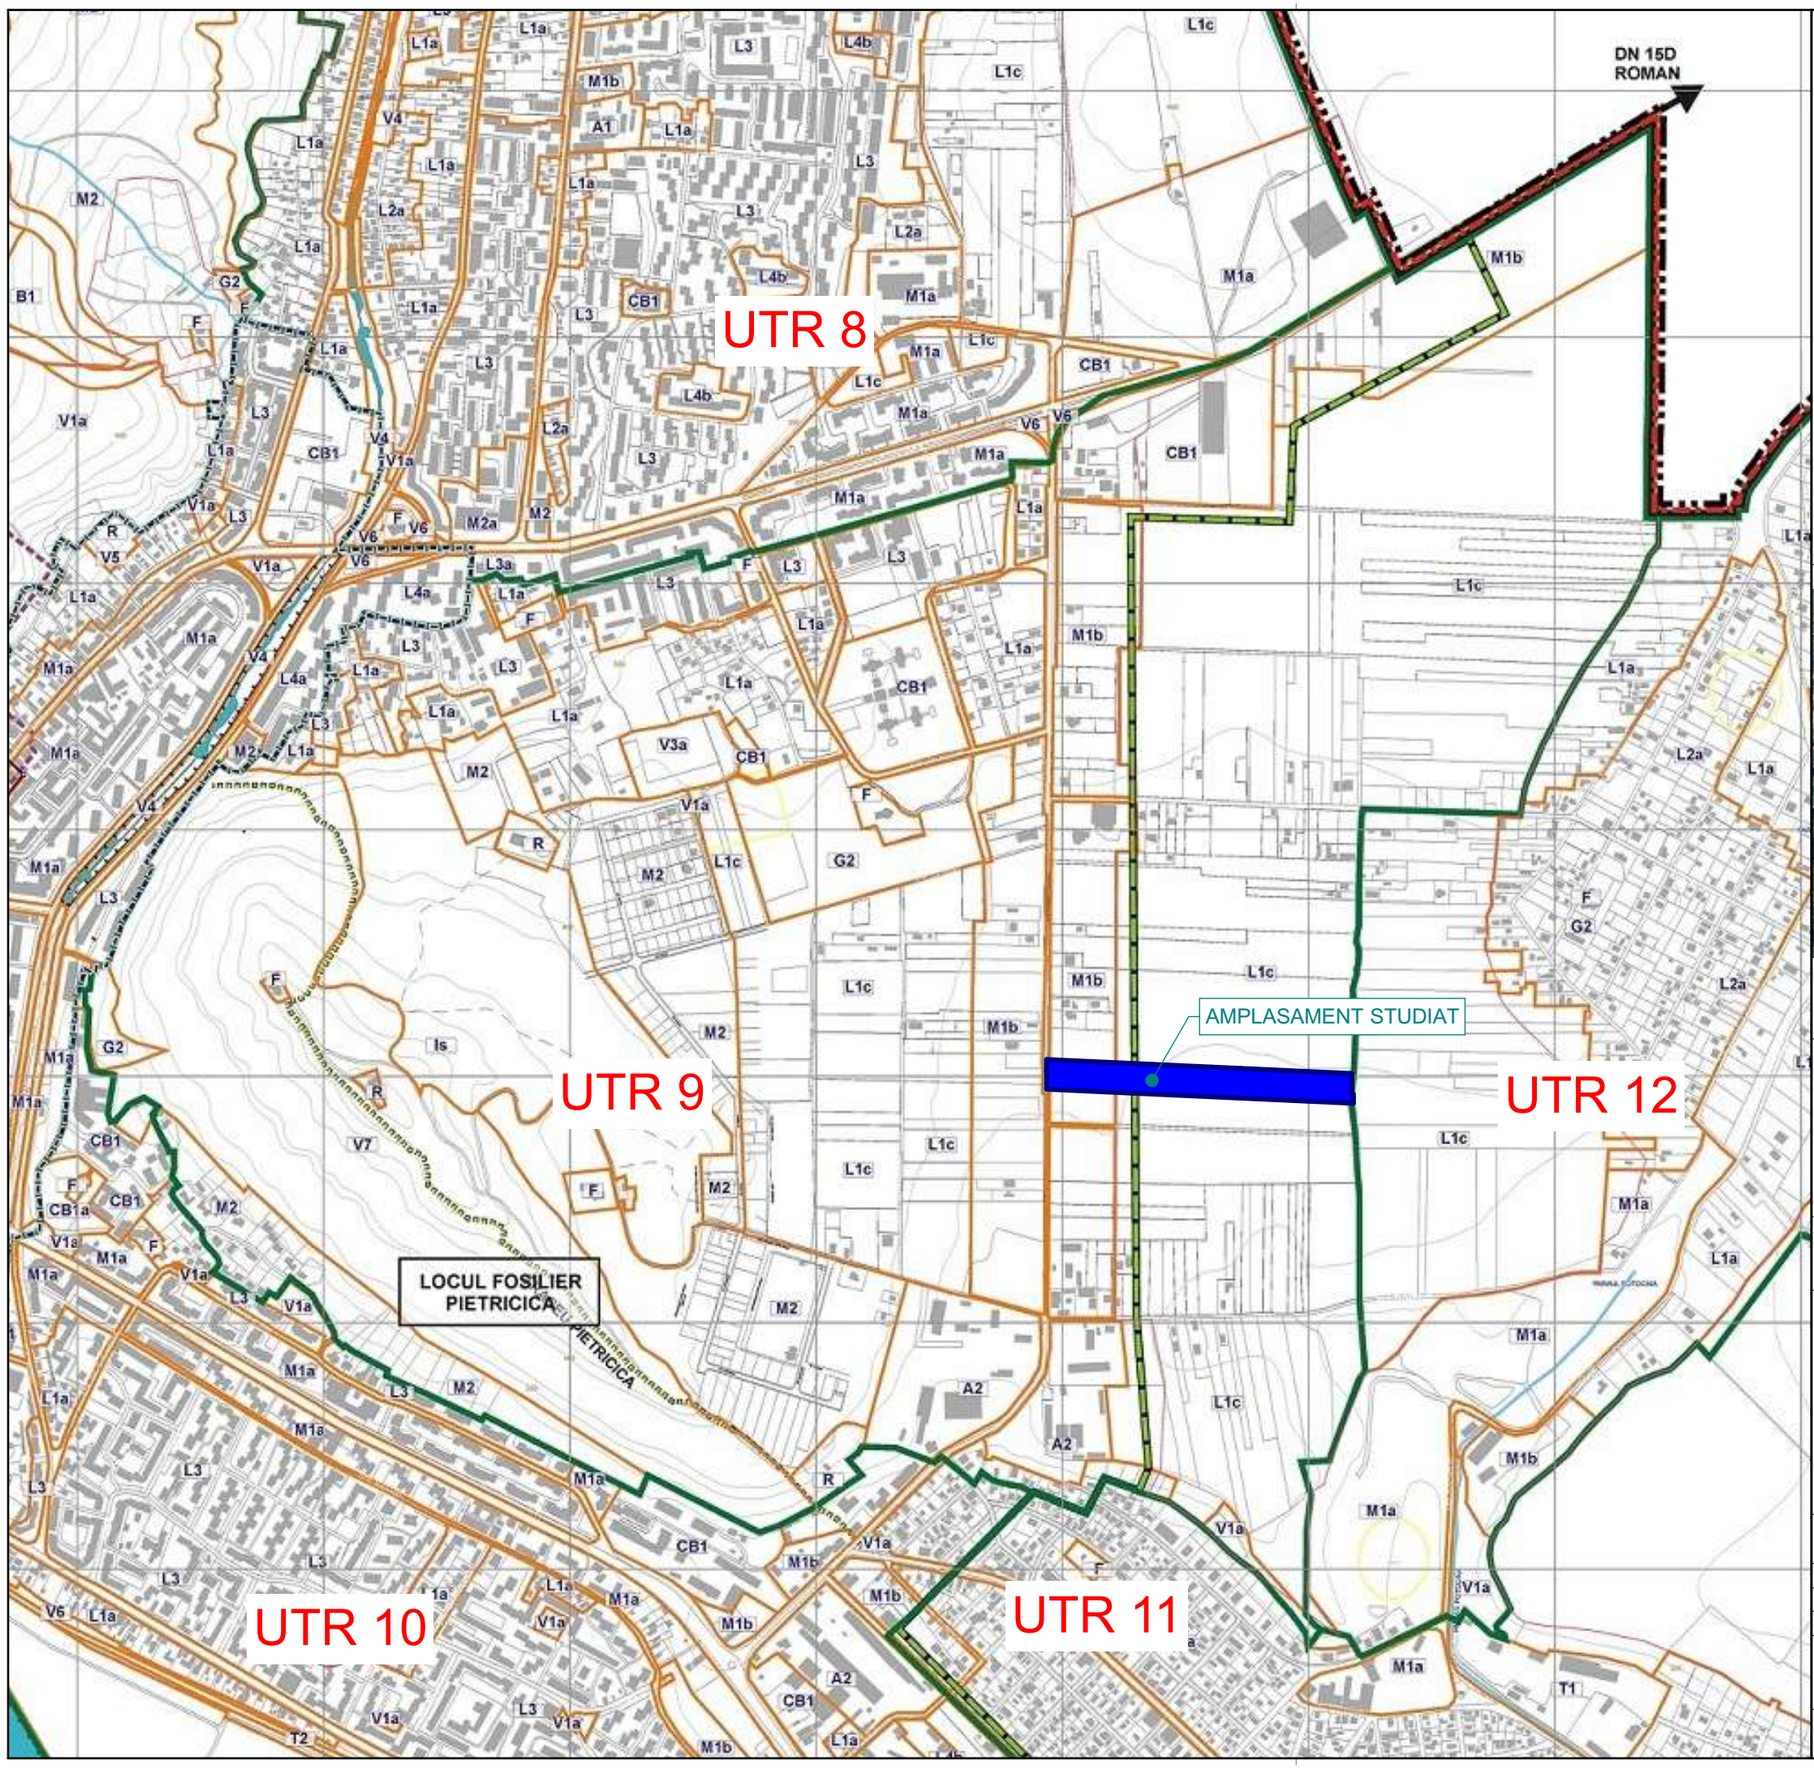

AMPLASAMENT STUDIAT

LIMITĂ U.T.R.

localizare din satelit:

beneficiar:

S.C. SLASH ECHO INVEST S.R.L.

mun. Piatra Neamț, jud. Neamț

obiectiv:

- PUZ -
CONSTRUIRE LOCUINȚE COLECTIVE, AMENAJARE ACCES ȘI PARCARE, BRANȘAMENTE UTILITĂȚI ȘI ÎMPREJMUIRE TEREN

amplasament:

NC 67429, str. Băncii, mun. Piatra Neamț, jud. Neamț,

proiectant general :

str. Liliacului nr. 52
Piatra Neamt
J27/1524/2004
RO16911024
610090
ciurea@arhitect3d.ro
+40722.990.442

SPECIFICATIE	NUME	SEMNATURA	nr. proiect: 487-42/2021
sef proiect	arh. Ionel Ciurea		scara: 1:10000
proiectat	arh. Ionel Ciurea		data: 04.2021
desenat	arh. Ionel Ciurea		faza: P.U.Z.
denumirea plansei: Încadrarea în teritoriu PUG - UTR 9			nr. plansei: U.1

Este interzisa copierea si multiplicarea prezentei documentatii fara aprobarea scrisa a S.C. ARHITECT 3D S.R.L.