


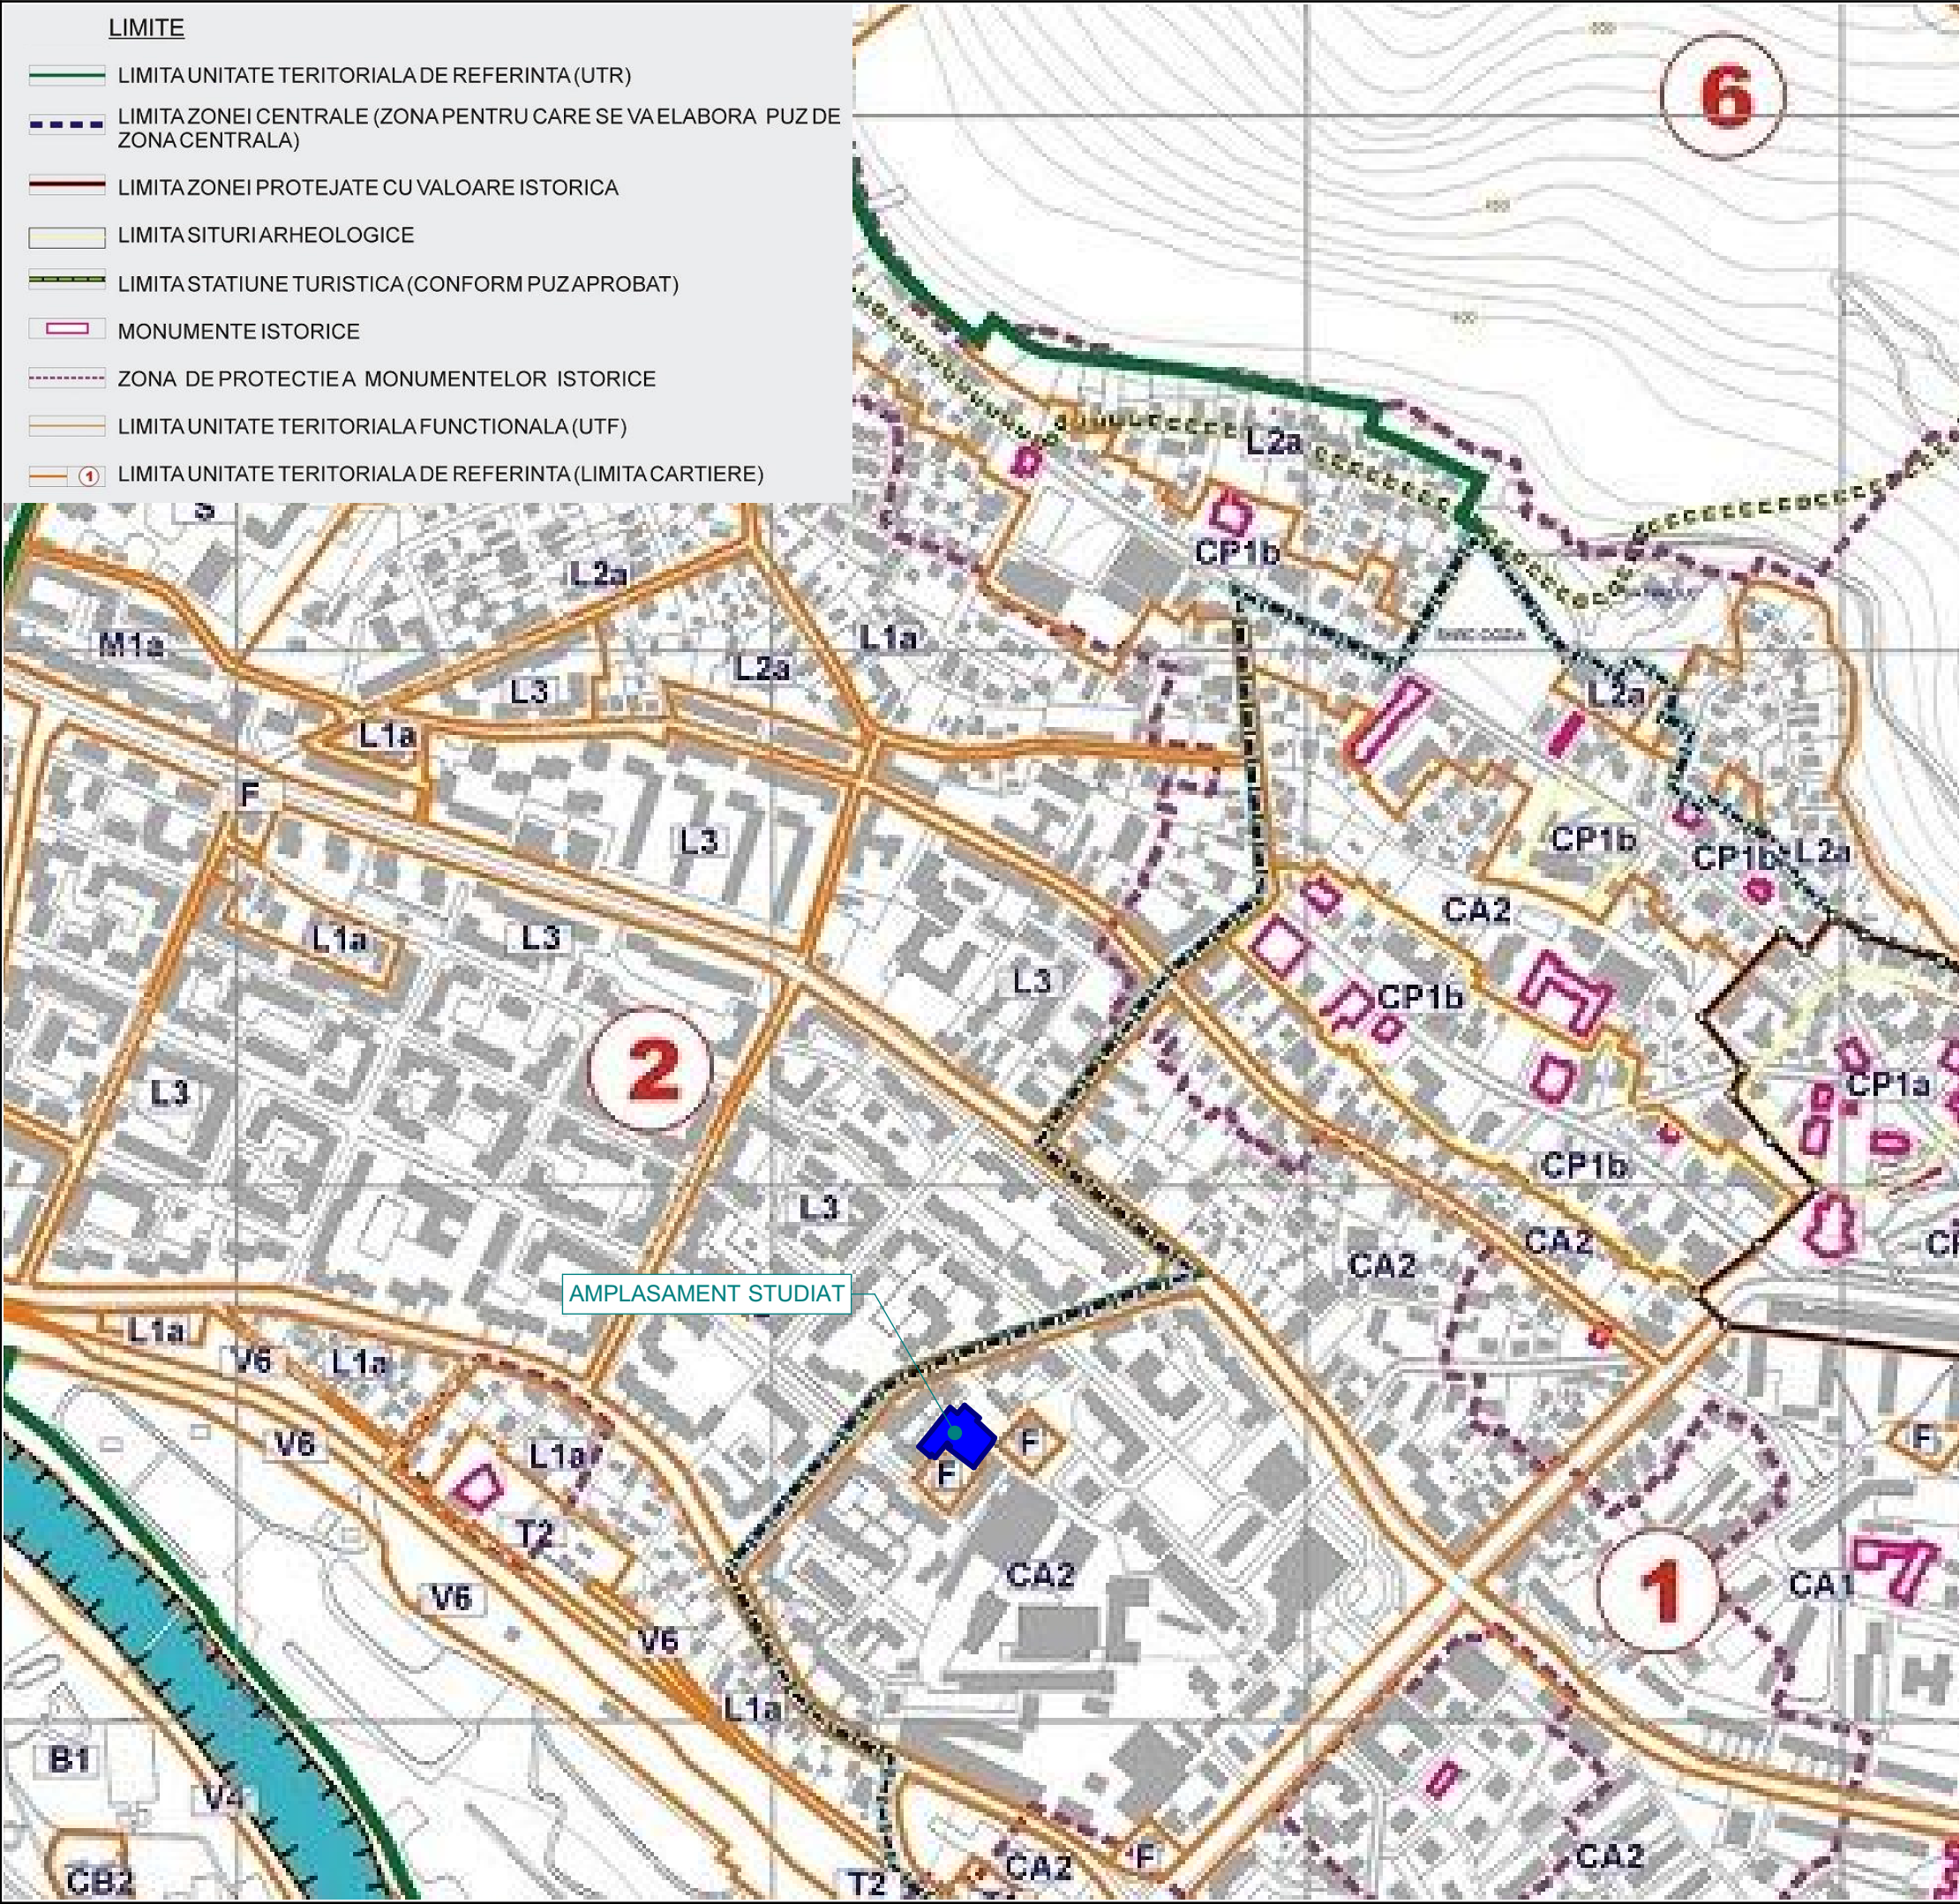

AMPLASAMENT STUDIAT

localizare din satelit:

beneficiar:

S.C. LOREMI COM S.R.L.

mun. Piatra Neamț, jud. Neamț

obiectiv:

- PUZ -

CONSTRUIRE LOCUINȚĂ DE SERVICIU (P+1E)

CU BIROU LA PARTER

RACORDURI LA UTILITĂȚI

ÎMPREJMUIRE TEREN

amplasament:

str. Uzinei nr. 5 și Str. Titu Maiorescu f.n., mun. Piatra Neamț, jud. Neamț

proiectant general :

str. Liliacului nr. 52
Piatra Neamț
J27/1524/2004
RO16911024
610090
ciurea@arhitect3d.ro
+40722.990.442

SPECIFICATIE	NUME	SEMNATURA	nr. proiect:
sef proiect	arh. Ionel Ciurea		498-53/2021
proiectat	arh. Ionel Ciurea		scara: 1:5000
desenat	arh. Ionel Ciurea		data: 9/1/2021
denumirea plansei:			faza: DTAC
Încadrarea în PUG - UTR 1			nr. plansei: U.1

Este interzisa copierea si multiplicarea prezentei documentatii fara aprobarea scrisa a S.C. ARHITECT 3D S.R.L.