

604450

604400

604350


603600

603650

603700

604350

603700

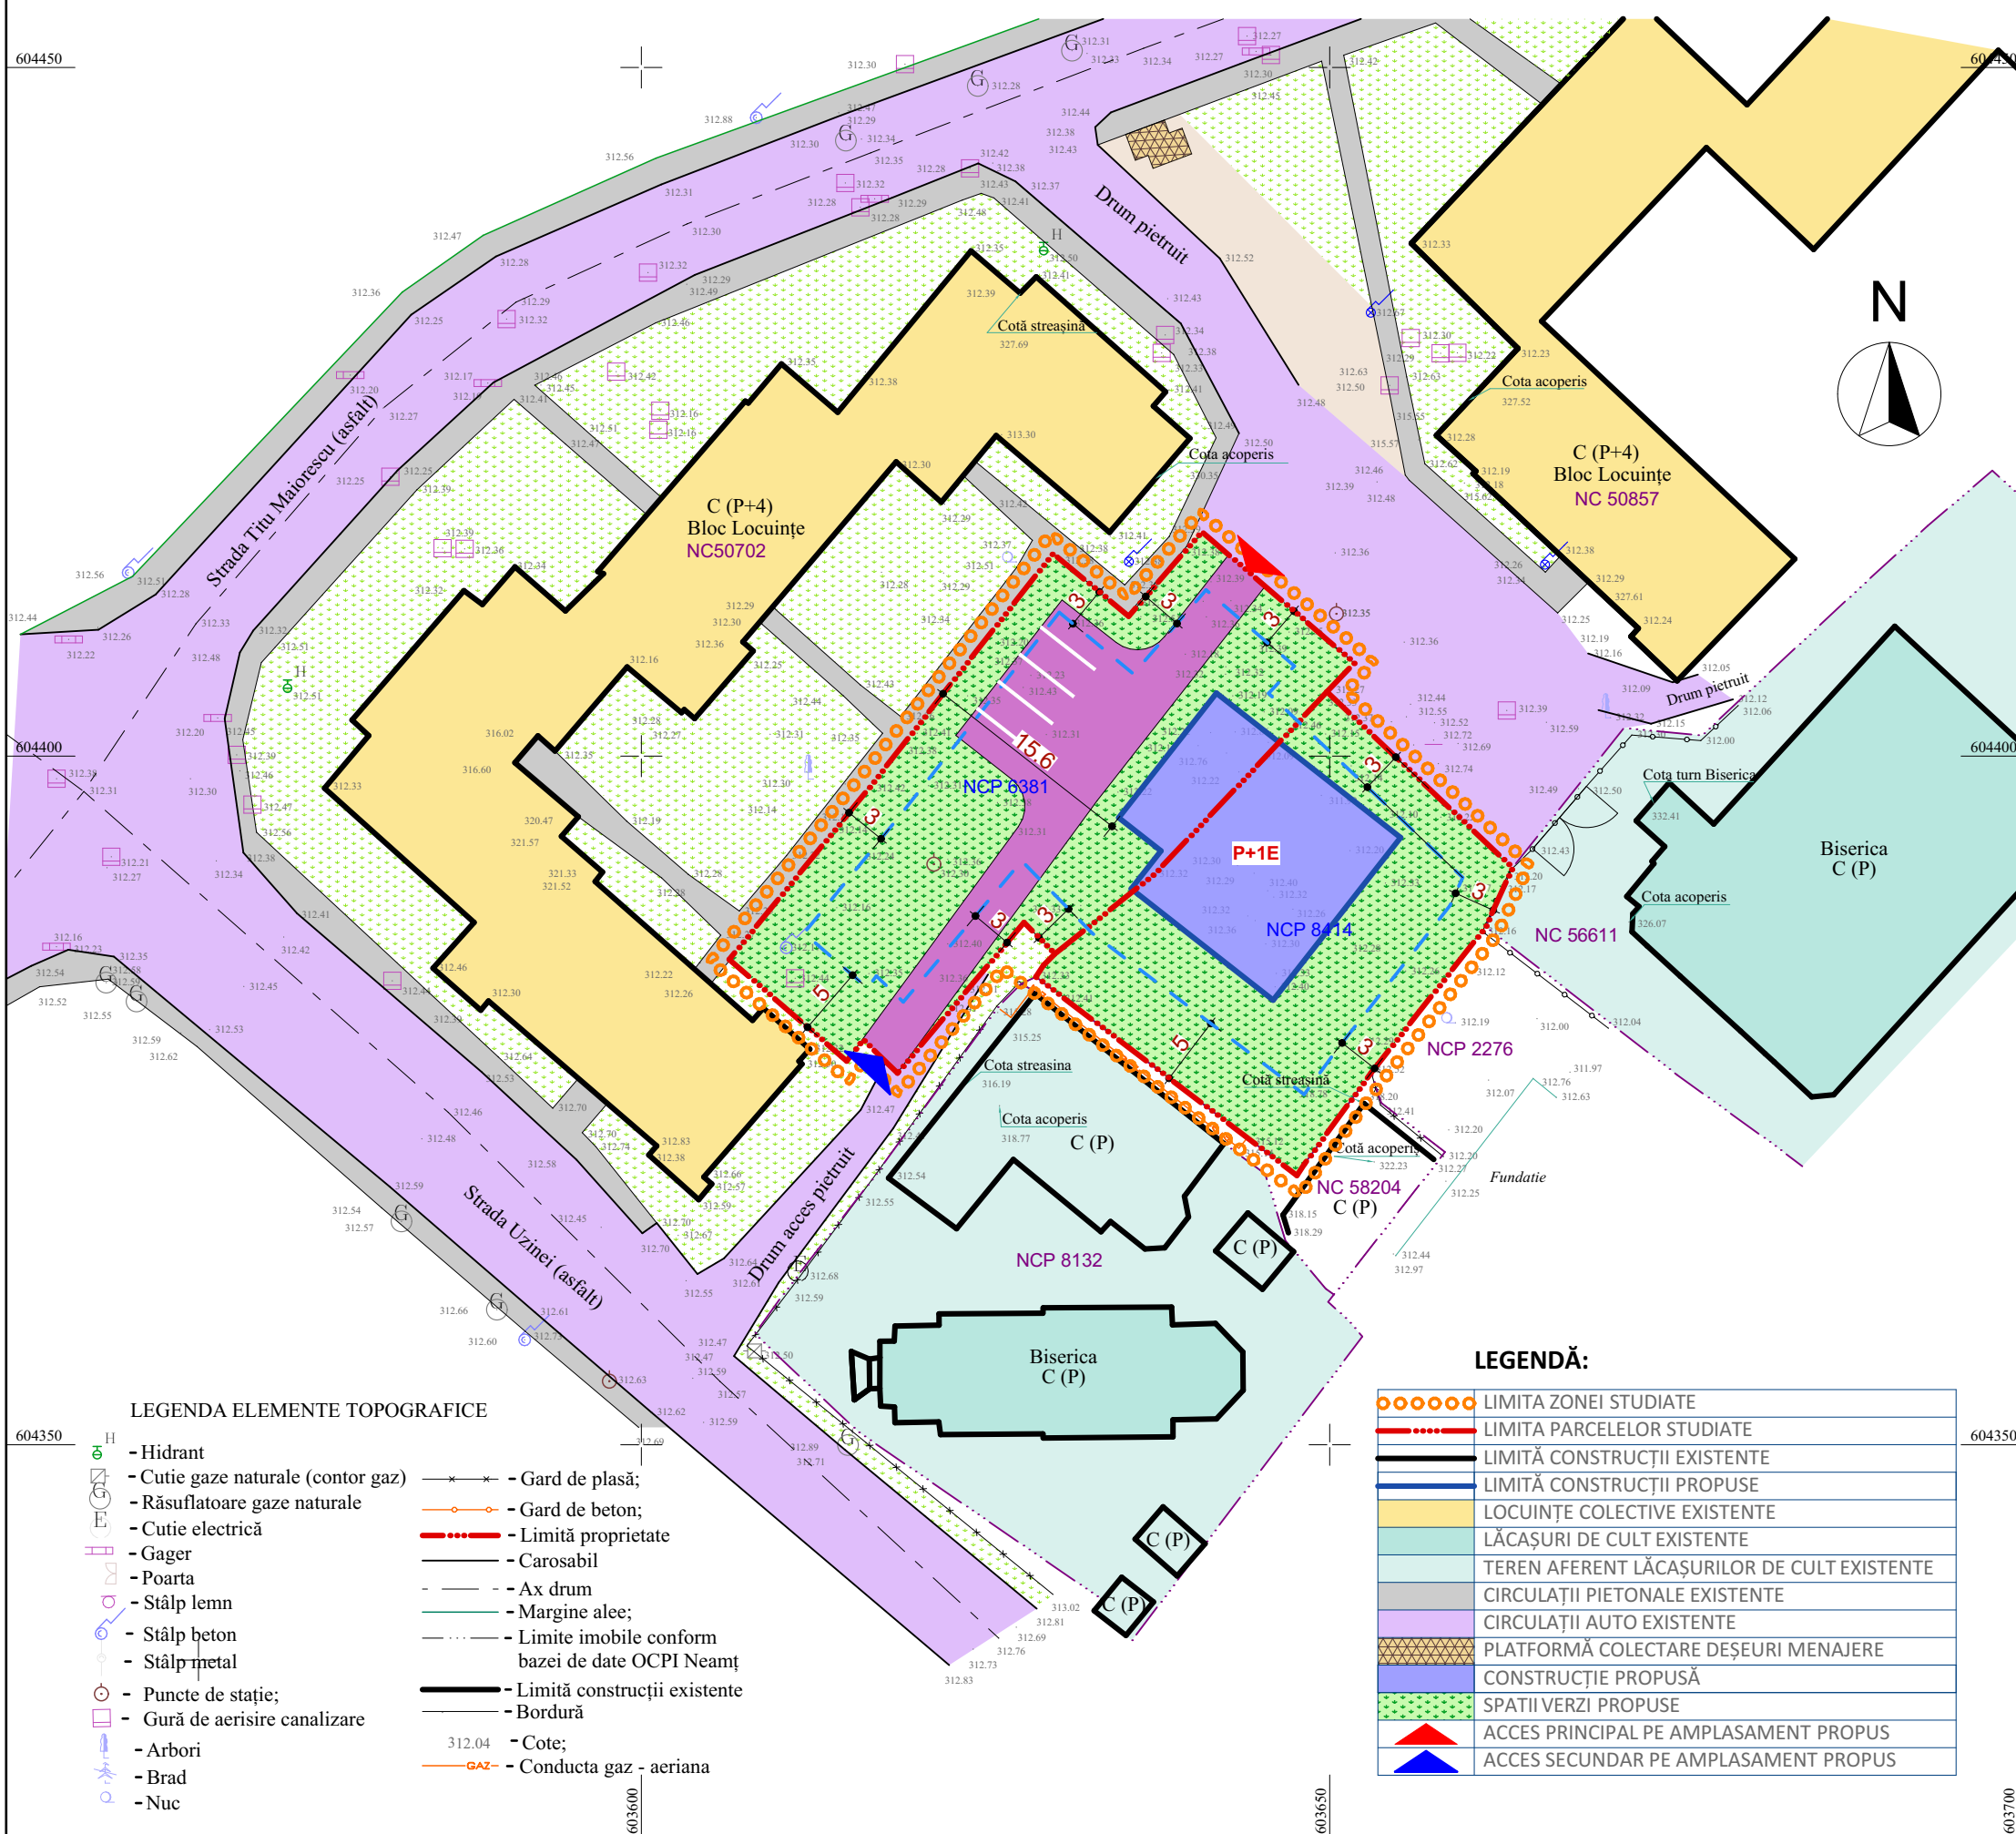


- LEGENDA ELEMENTE TOPOGRAFICE
- Hidrant
 - Cutie gaze naturale (contor gaz)
 - Răsuflătoare gaze naturale
 - Cutie electrică
 - Gager
 - Poarta
 - Stâlp lemn
 - Stâlp beton
 - Stâlp metal
 - Puncte de stație;
 - Gură de aerisire canalizare
 - Arbori
 - Brad
 - Nuc
 - Gard de plasă;
 - Gard de beton;
 - Limită proprietate
 - Carosabil
 - Ax drum
 - Margine alei;
 - Limite imobile conform bazei de date OCPI Neamț
 - Limită construcții existente
 - Bordură
 - Cote;
 - Conducta gaz - aeriana

LEGENDĂ:

- LIMITA ZONEI STUDIATE
- LIMITA PARCELELOR STUDIATE
- LIMITĂ CONSTRUCȚII EXISTENTE
- LIMITĂ CONSTRUCȚII PROPUSE
- LOCUINȚE COLECTIVE EXISTENTE
- LĂCAȘURI DE CULT EXISTENTE
- TEREN AFERENT LĂCAȘURILOR DE CULT EXISTENTE
- CIRCULAȚII PIETONALE EXISTENTE
- CIRCULAȚII AUTO EXISTENTE
- PLATFORMĂ COLECTARE DEȘEURI MENAJERE
- CONSTRUCȚIE PROPUȘĂ
- SPATII VERZI PROPUSE
- ACCES PRINCIPAL PE AMPLASAMENT PROPUȘ
- ACCES SECUNDAR PE AMPLASAMENT PROPUȘ

localizare din satelit:

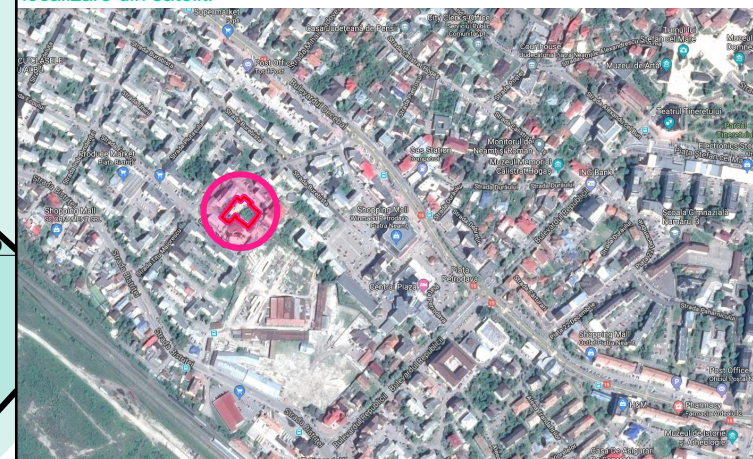

beneficiar:

S.C. LOREMI COM S.R.L.
mun. Piatra Neamț, jud. Neamț

obiectiv:

**- PUZ -
CONSTRUIRE LOCUINȚĂ DE SERVICIU (P+1E)
CU BIROU LA PARTER
RACORDURI LA UTILITĂȚI
ÎMPREJMUIRE TEREN**

amplasament:

str. Uzinei nr. 5 și Str. Titu Maiorescu f.n., mun. Piatra Neamț,
jud. Neamț

proiectant general :



str. Liliacului nr. 52
Piatra Neamț
J27/1524/2004
RO16911024
610090
ciurea@arhitect3d.ro
+40722.990.442

SPECIFICATIE	NUME	SEMNTURA	nr. proiect:
sef proiect	arh. Ionel Ciurea		498-53/2021
proiectat	arh. Ionel Ciurea		scara: 1:500
desenat	arh. Ionel Ciurea		data: 9/1/2021
denumirea plansei:			faza: DTAC

			nr. plansei:
			U.2.2

Plan de situație
Este interzisa copierea si multiplicarea prezentei documentatii
fara aprobarea scrisa a
S.C. ARHITECT 3D S.R.L.