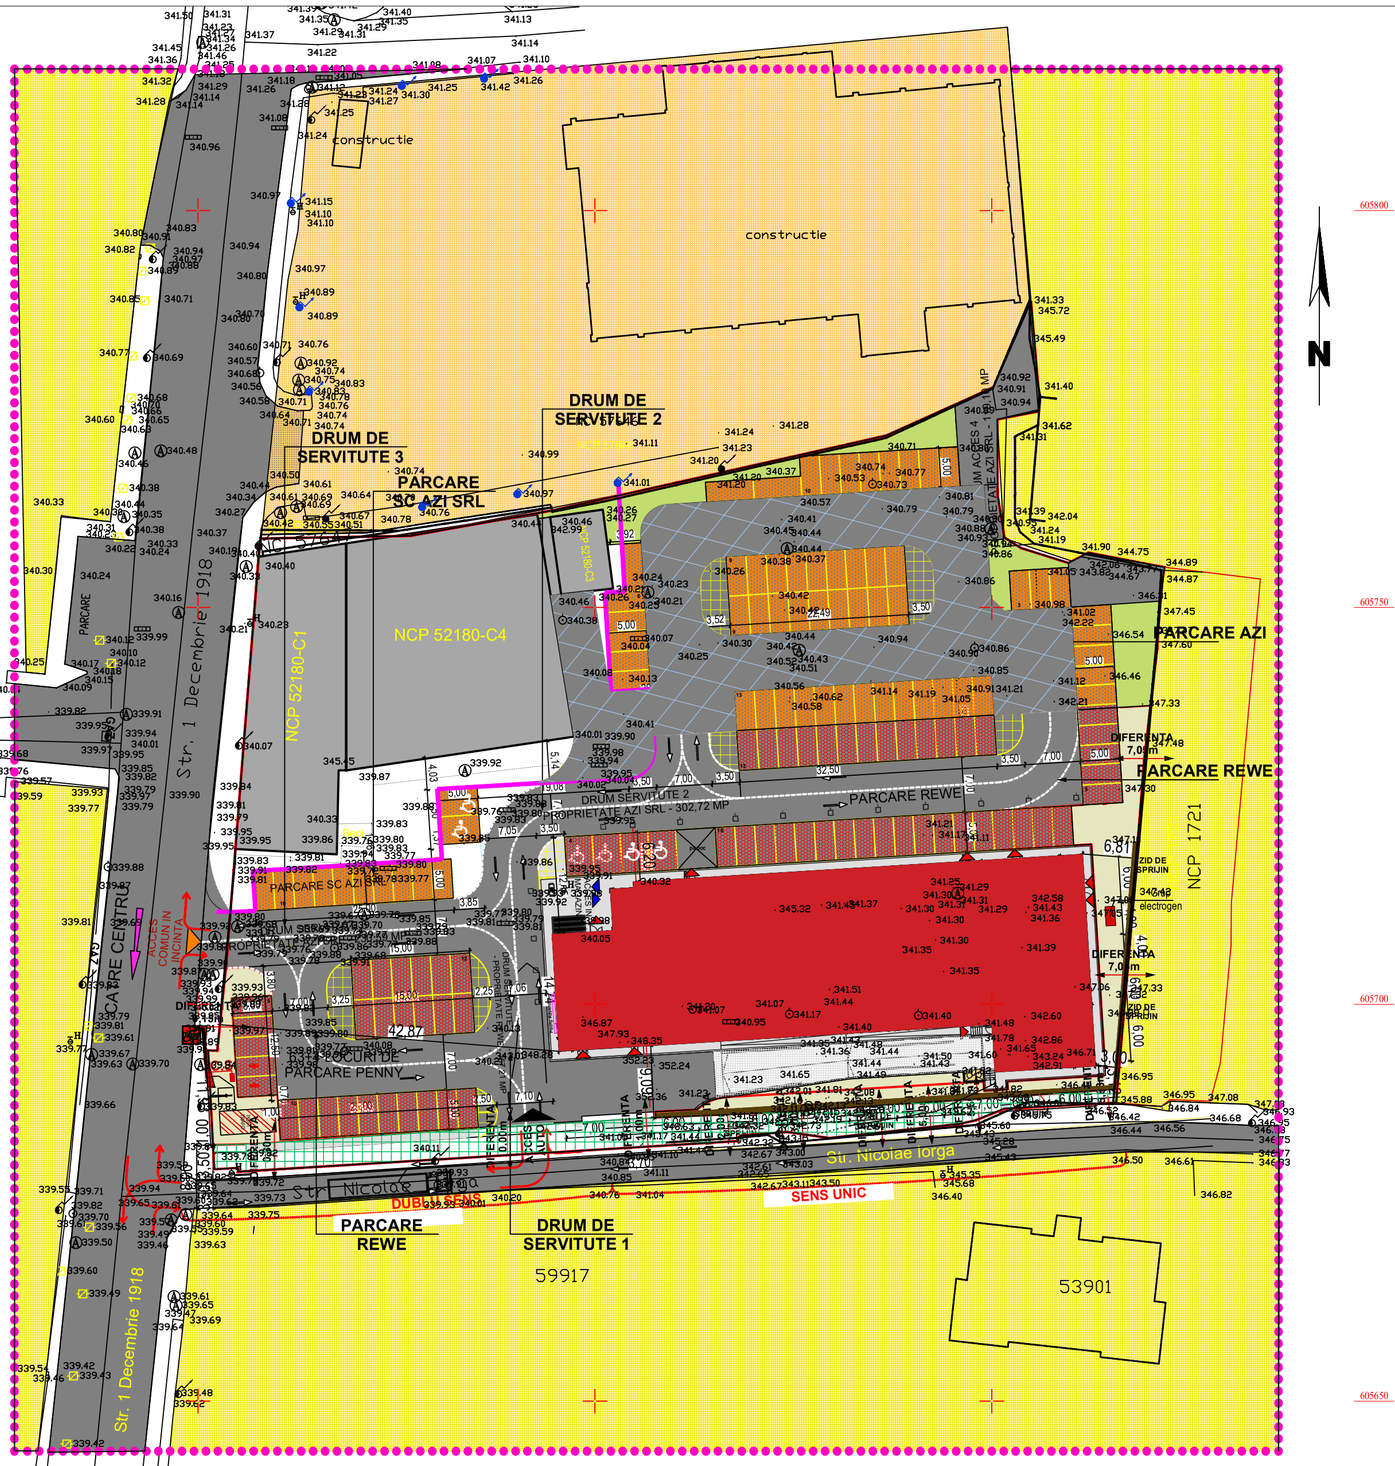

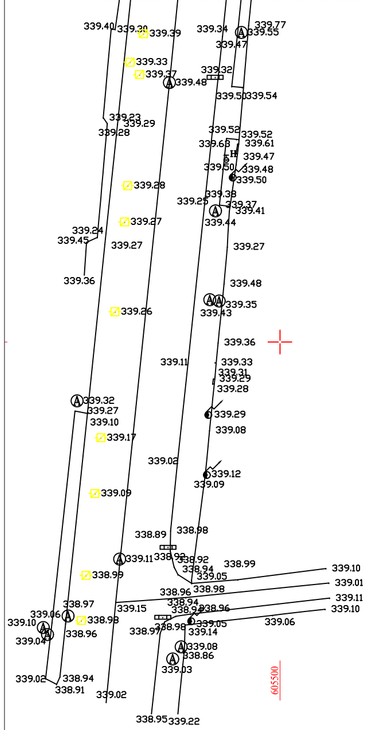

LEGENDA:

	LIMITA ZONA STUDIATA
	LIMITA TEREN PENNY MARKET
	MAGAZIN PENNY Market PROPUS
	ZONA COMERCIALA / LOCUINTE
	CIRCULATIE AUTO - ASFALT RUTIER
	RAMPE/ PLANSEE - BETON
	ZONA VERDE AMENAJATA
	PAVAJ PARCAJE
	PAVAJ CIRCULATIE PIETONALA
	ACCES AUTO/ PIETONAL IN INCINTA
	ACCES CLIENTI IN MAGAZIN
	ACCES MARFA, SP. TH. / EVACUARE
	POST TRAFO PROPUS
	TOTEM RECLAMA
	STALPI ILUMINAT
	PANOU ADVERTISING
P.G.	PLATFORMA GOSPODAREASCA
	CONSTRUCTII EXISTENTE mentinute

PROIECTANT GENERAL :
S.C. PRO-ARC ID S.R.L. Piatra Neamt
J27/529/2014

PROIECTANT DE SPECIALITATE ARHITECTURA :
S.C. PRO-ARC ID S.R.L. Piatra Neamt

PROIECTAT : Arh. I. DIACONESCU
DESENAT : Arh. I. DIACONESCU
SEF PROIECT : Arh. I. DIACONESCU
ADMINISTRATOR : Arh. I. DIACONESCU

SCARA: 1:500

„INTOCMIRE PUZ PENTRU DEMOLARE CONSTRUCTII, CONSTRUIRE MAGAZIN TIP PENNY MARKET SI MODERNIZARE CENTRU COMERCIAL AZI (NC 52180-C1, NC 52180-C3, NC 52180-C4)"
strada 1 Decembrie, nr. 42-44, mun. Piatra Neamt.

beneficiar: XXXXXXXXXXXXXXXX

●SITUATIE PROPUSA

FAZA AVIZ OPORT

Pr. nr. 37 /2021

Pl. nr. A2