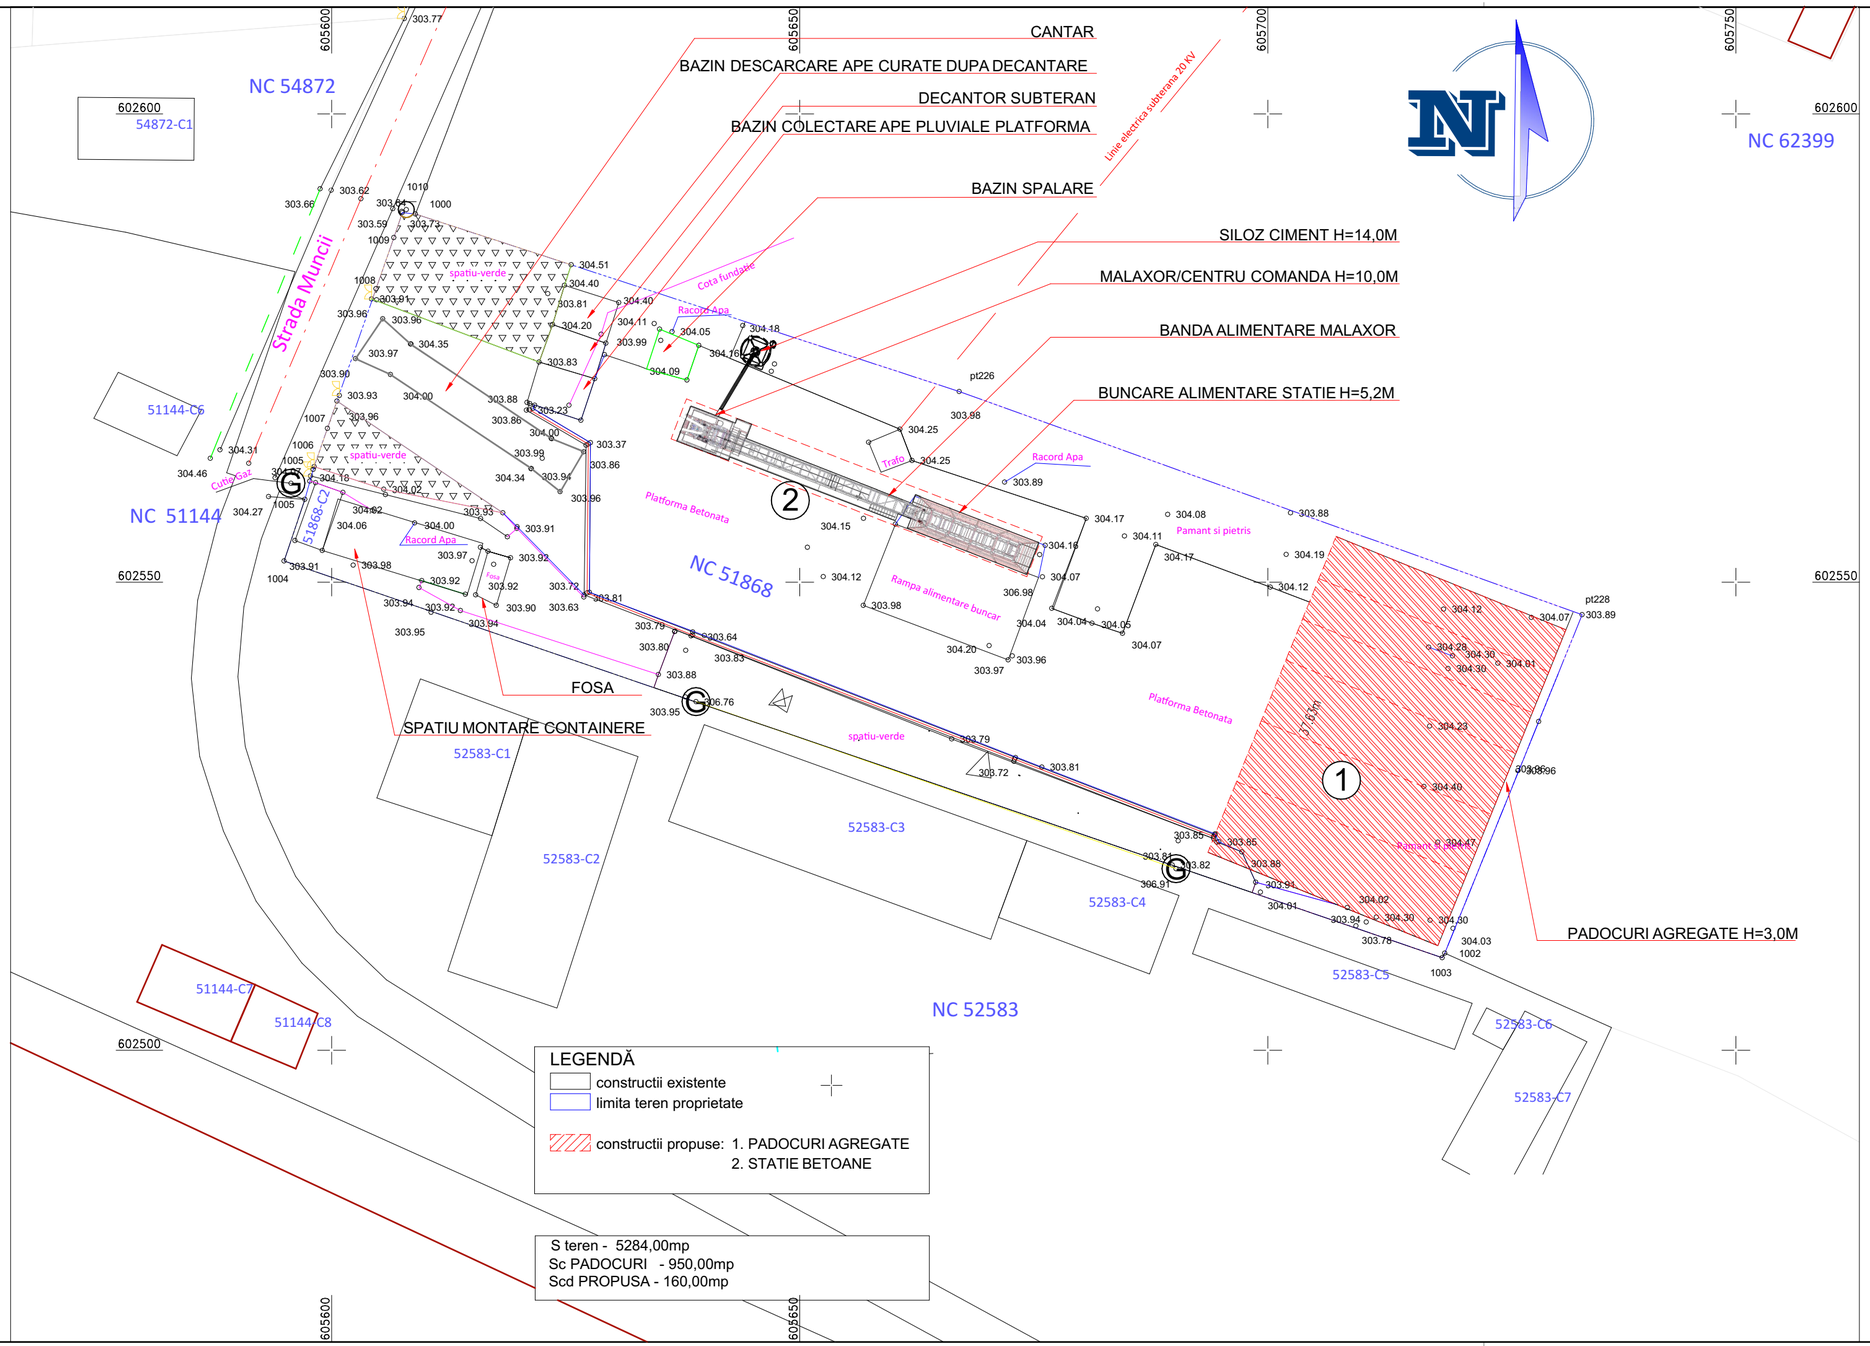

beneficiar:

S.C. KIPPER TRANS S.R.L.

Com. Podoleni str. Stefan cel Mare nr. 1172 jud. Neamț

obiectiv:

Elaborare si solicitarea aprobarii Planului Urbanistic Zonal pentru Reconversie functionala partiala a subzonei M1a in subzona A1 pentru amplasare statie de betoane

amplasament:

NC 51868 str. Muncii nr. 2, mun. Piatra Neamț, jud. Neamț,

proiectant general :

str. Liliacului nr. 52
Piatra Neamt
J27/1524/2004
RO16911024
610090
ciurea@arhitect3d.ro
+40722.990.442

SPECIFICATIE	NUME	SEMNATURA	nr. proiect: 528-78/2022
sef proiect	arh. Ionel Ciurea		scara:
proiectat	arh. Ionel Ciurea		data: 05.2022
desenat	arh. Ionel Ciurea		faza: P.U.Z.
denumirea plansei: Plan de situatie			nr. plansei: U.2

Este interzisa copierea si multiplicarea prezentei documentatii fara aprobarea scrisa a S.C. ARHITECT 3D S.R.L.