




captura geoportal E-Terra - ANCP

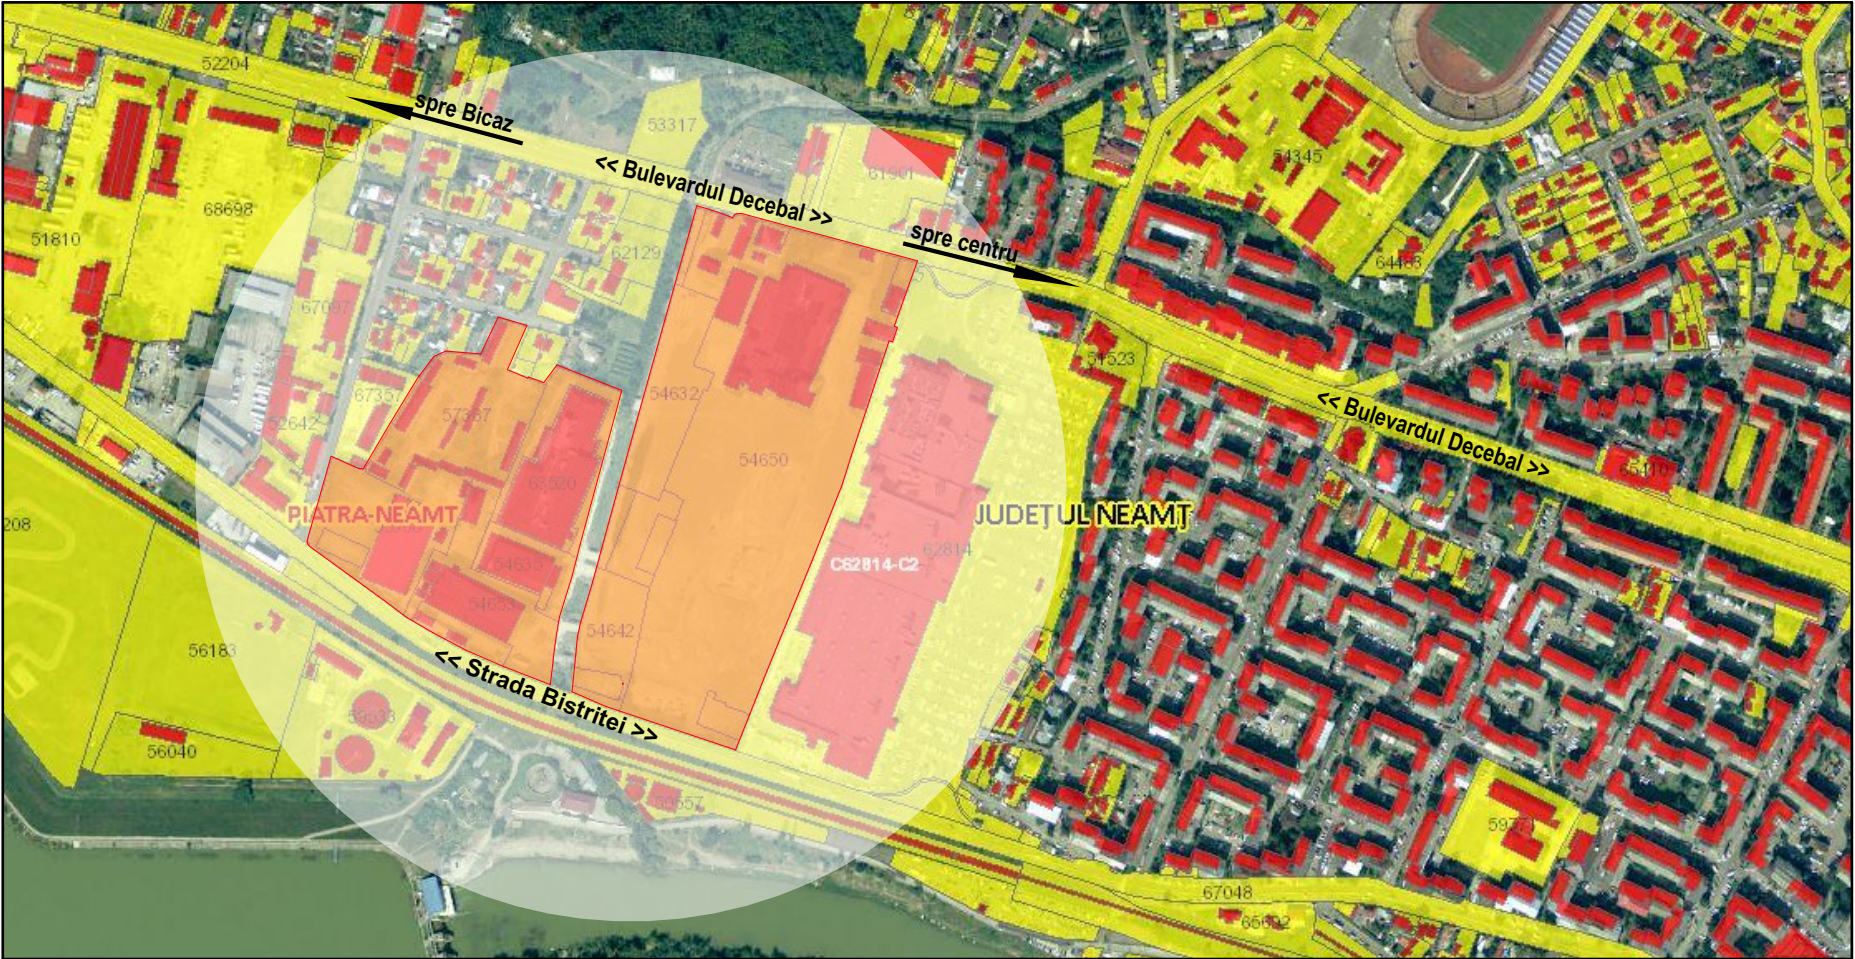

captura Google Earth - vedere din satelit

localizare din satelit:

NOTA:

- INAINTEA EXECUTARII ORICARUI TIP DE LUCRARE, CONSTRUCTORUL ESTE OBLIGAT SA VERIFICE TOATE COTELE PE SANTIER.
- TOATE NECORELARILE INTRE PLANURI, COTE, DETALII SI MASURATORILE EFECTUATE, VOR FI IMEDIAT RAPORTATE PROIECTANTULUI
- COTELE SI NOTELE SCRISE PRIMEAZA IN FATA COTELOR MASURATE
- PROIECTUL DE ARHITECTURA SE VA CITI IMPREUNA CU PROIECTUL DE SISTEMATIZARE PE VERTICALE SI PROIECTELE DE DE INSTALATII PENTRU REELE EXTERIOARE SI INTERIOARE

beneficiar:

STEF EDIL CDP SRL

Sat Dumbrava Roșie, Comuna Dumbrava Roșie,
AMPLASAMENT INDUSTRIAL SĂVINEȘTI, Județ Neamț

obiectiv:

RECONVERSIE FUNCTIONALA DIN ZONA INDUSTRIALA IN
ZONA MIXTA (REZIDENTIALA SI SERVICII)

N

amplasament

adresa:

Bulevardul Decebal, nr. 171, Strada Bistritei,
Strada Plopului, nr. 9 Mun. PIATRA-NEAMT, Jud. NEAMT

verificator expert tehnic	NUME	SEMNTURA	CERINTA

proiectant general :

TEL: 0742/988212; 0740/302724; 0233/227747
PIATRA NEAMT

PARTENER

CUI: 41136400 , J 27/653/2019

Este interzisa copierea si multiplicarea prezentei documentatii
fara aprobarea scrisa a
SC PARTENER CREATIV PROIECT SRL

sef proiect	arh. Roxana Vadeanu	nr.proiect: 2/2022
proiectat arh.	arh. Roxana Vadeanu	scara:
desenat	arh. Roxana Vadeanu	format: A3 x roll 297 x 420
		data: 2022

obiect:

PLAN URBANISTIC ZONAL

faza: PUZ

denumirea plansei:

PLAN DE INCADRARE IN TERITORIU

nr. plansei: 0.00