




localizare din satelit:

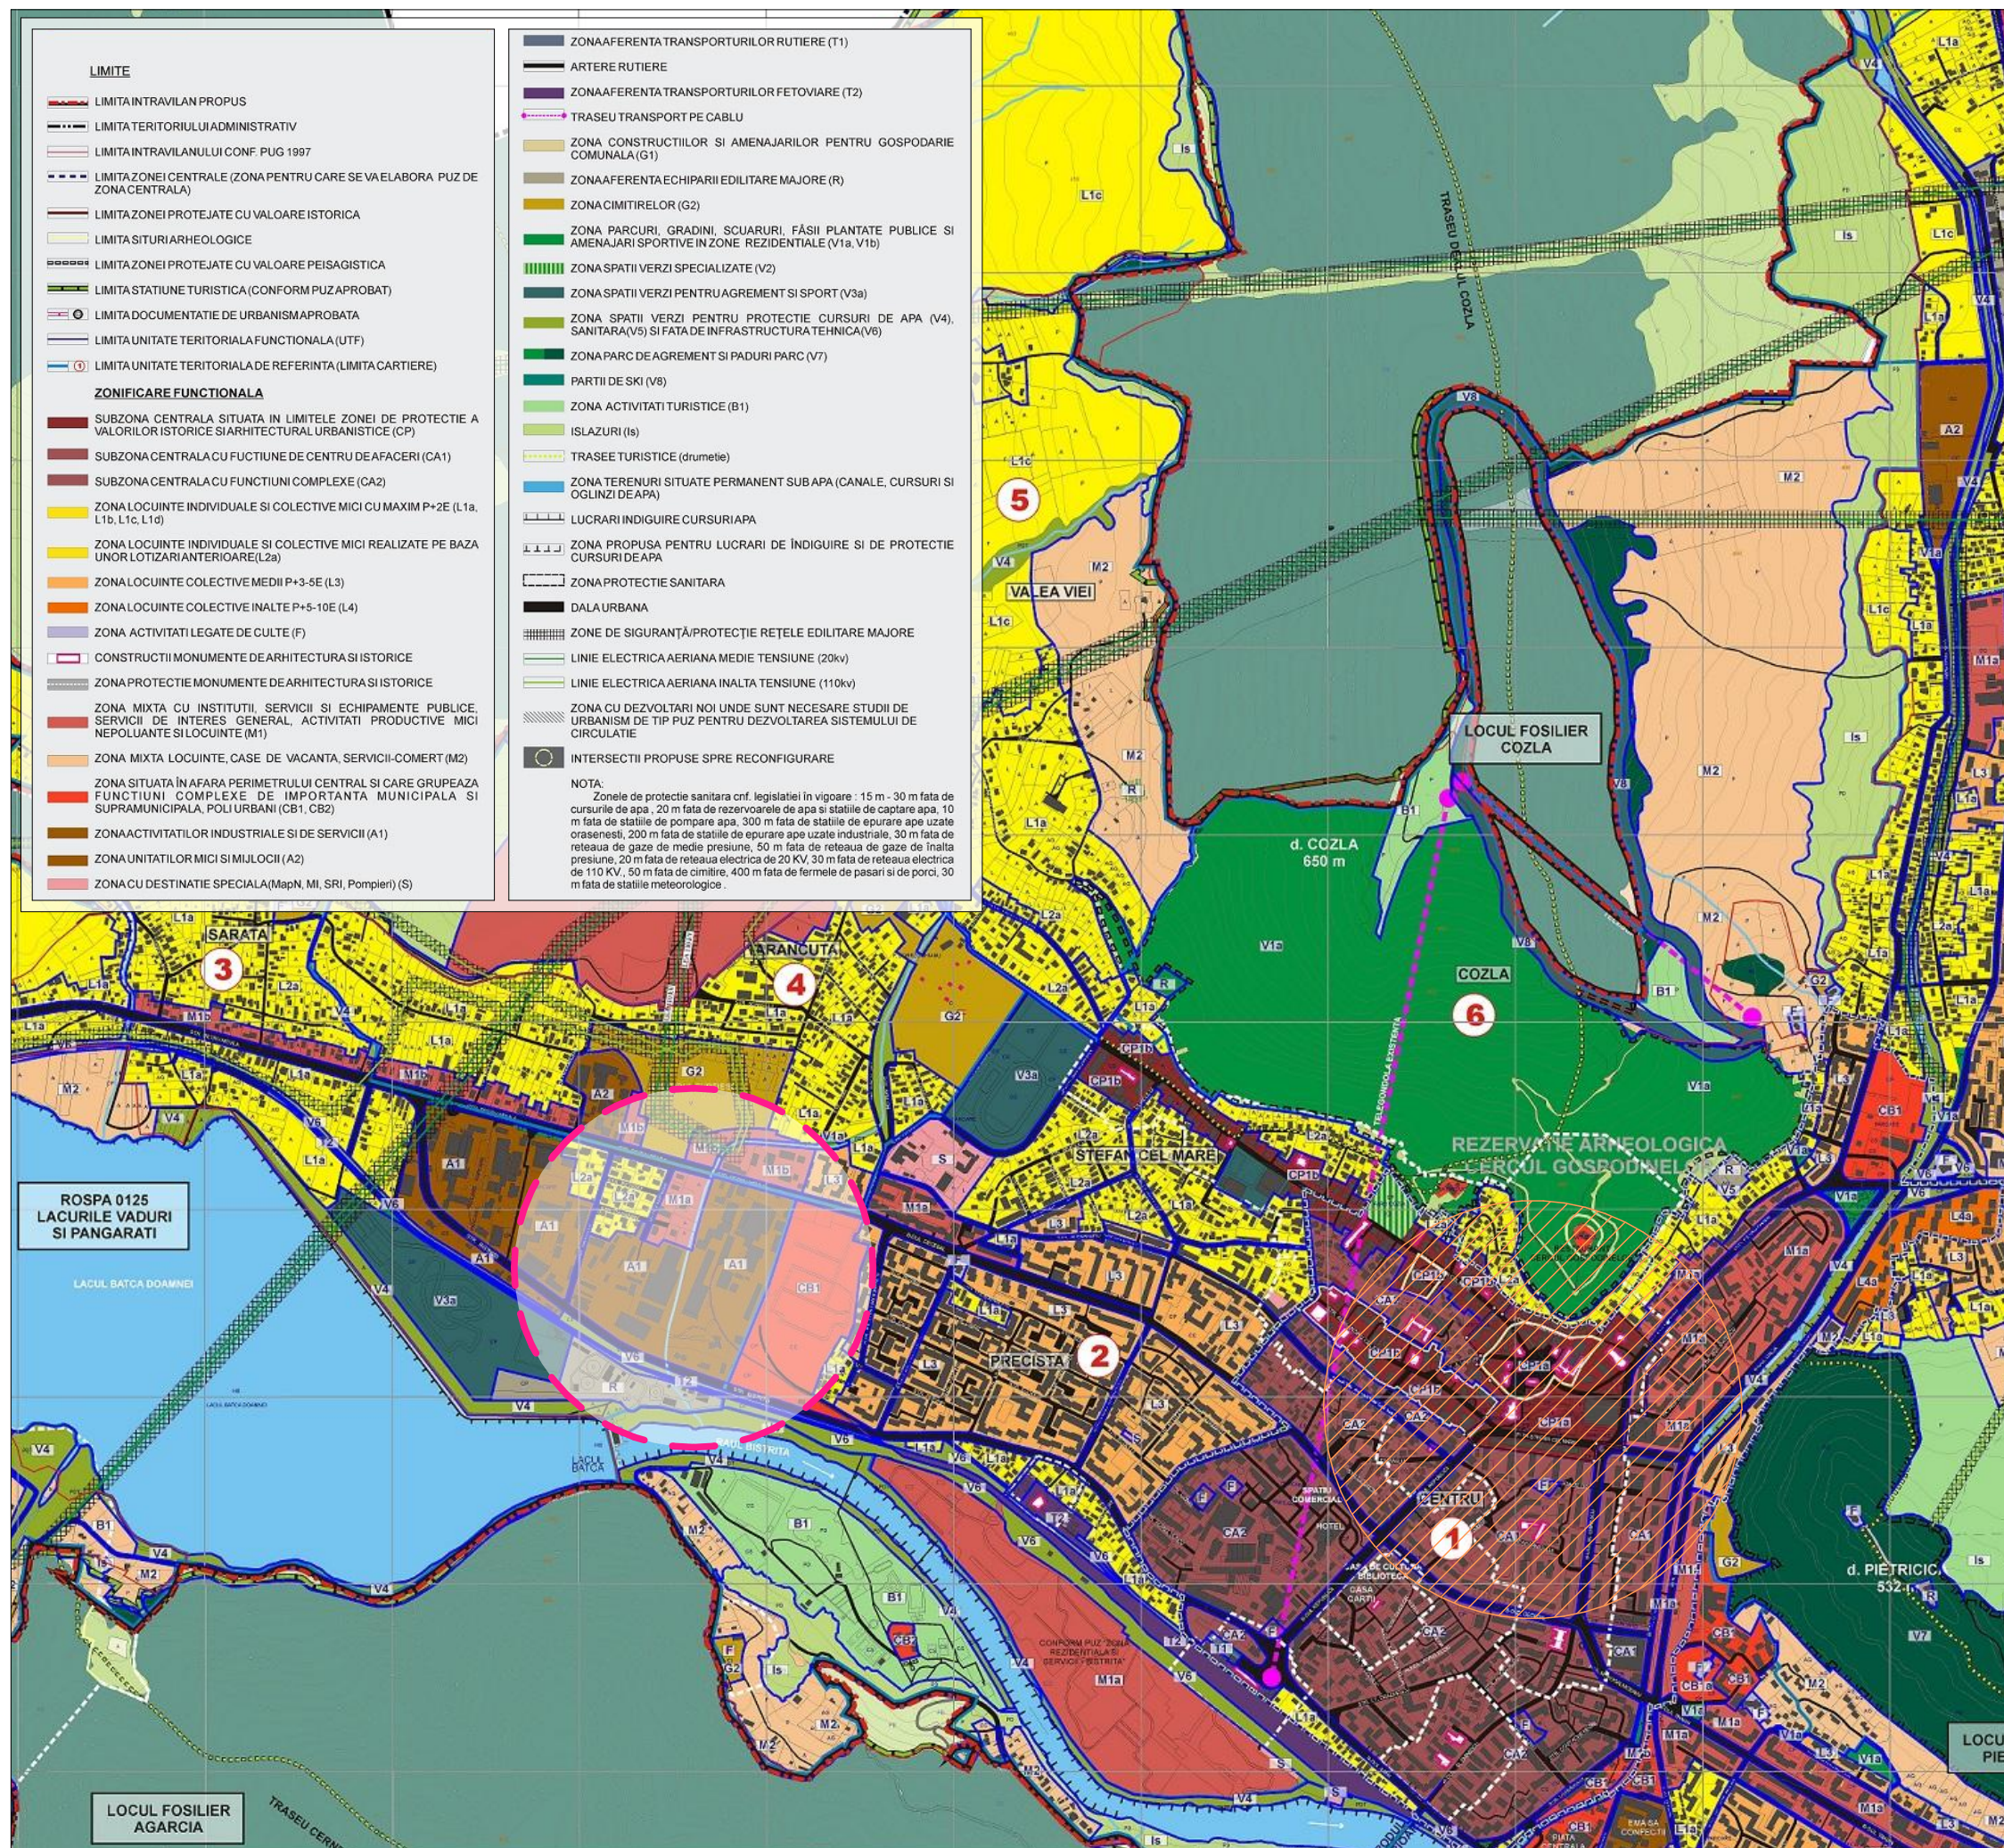

NOTA:

- INAINTEA EXECUTARII ORICARUI TIP DE LUCRARE, CONSTRUCTORUL ESTE OBLIGAT SA VERIFICE TOATE COTELE PE SANTIER.
- TOATE NECORELARILE INTRE PLANURI, COTE, DETALII SI MASURATORILE EFECTUATE, VOR FI IMEDIAT RAPORTATE PROIECTANTULUI
- COTELE SI NOTELE SCRISE PRIMEAZA IN FATA COTELOR MASURATE
- PROIECTUL DE ARHITECTURA SE VA CITI IMPREUNA CU PROIECTUL DE SISTEMATIZARE PE VERTICALE SI PROIECTELE DE DE INSTALATII PENTRU RESELE EXTERIOARE SI INTERIOARE


beneficiar:

STEF EDIL CDP SRL

Sat Dumbrava Roșie, Comuna Dumbrava Roșie,
AMPLASAMENT INDUSTRIAL SĂVINEȘTI, Județ Neamț

obiectiv:

**RECONVERSIE FUNCTIONALA DIN ZONA INDUSTRIALA IN
ZONA MIXTA (REZIDENTIALA SI SERVICII)**

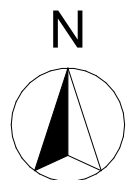

centru



amplasament

adresa:

Bulevardul Decebal, nr. 171, Strada Bistritei,
Strada Plopului, nr. 9 Mun. PIATRA-NEAMT, Jud. NEAMT

verificator
expert tehnic

NUME

SEMNATURA

CERINTA

proiectant general :

TEL: 0742/988212; 0740/302724; 0233/227747

PIATRA NEAMT

PARTENER CREATIV OFFICE SRL

CUI: 41136400 , J 27/653/2019

Este interzisa copierea si multiplicarea prezentei documentatii

fara aprobarea scrisa a

SC PARTENER CREATIV PROIECT SRL

sef proiect

arh. Roxana Vadeanu

nr.proiect: 2/2022

proiectat arh.

arh. Roxana Vadeanu

scara:

desenat

arh. Roxana Vadeanu

format: A3 x roll
297 x 420

obiect:

data: 2022

PLAN URBANISTIC ZONAL

faza: PUZ

denumirea plansei:

nr. plansei:

PLAN DE INCADRARE IN PUG

0.01