




captura GOOGLE EARTH - vedere din satelit

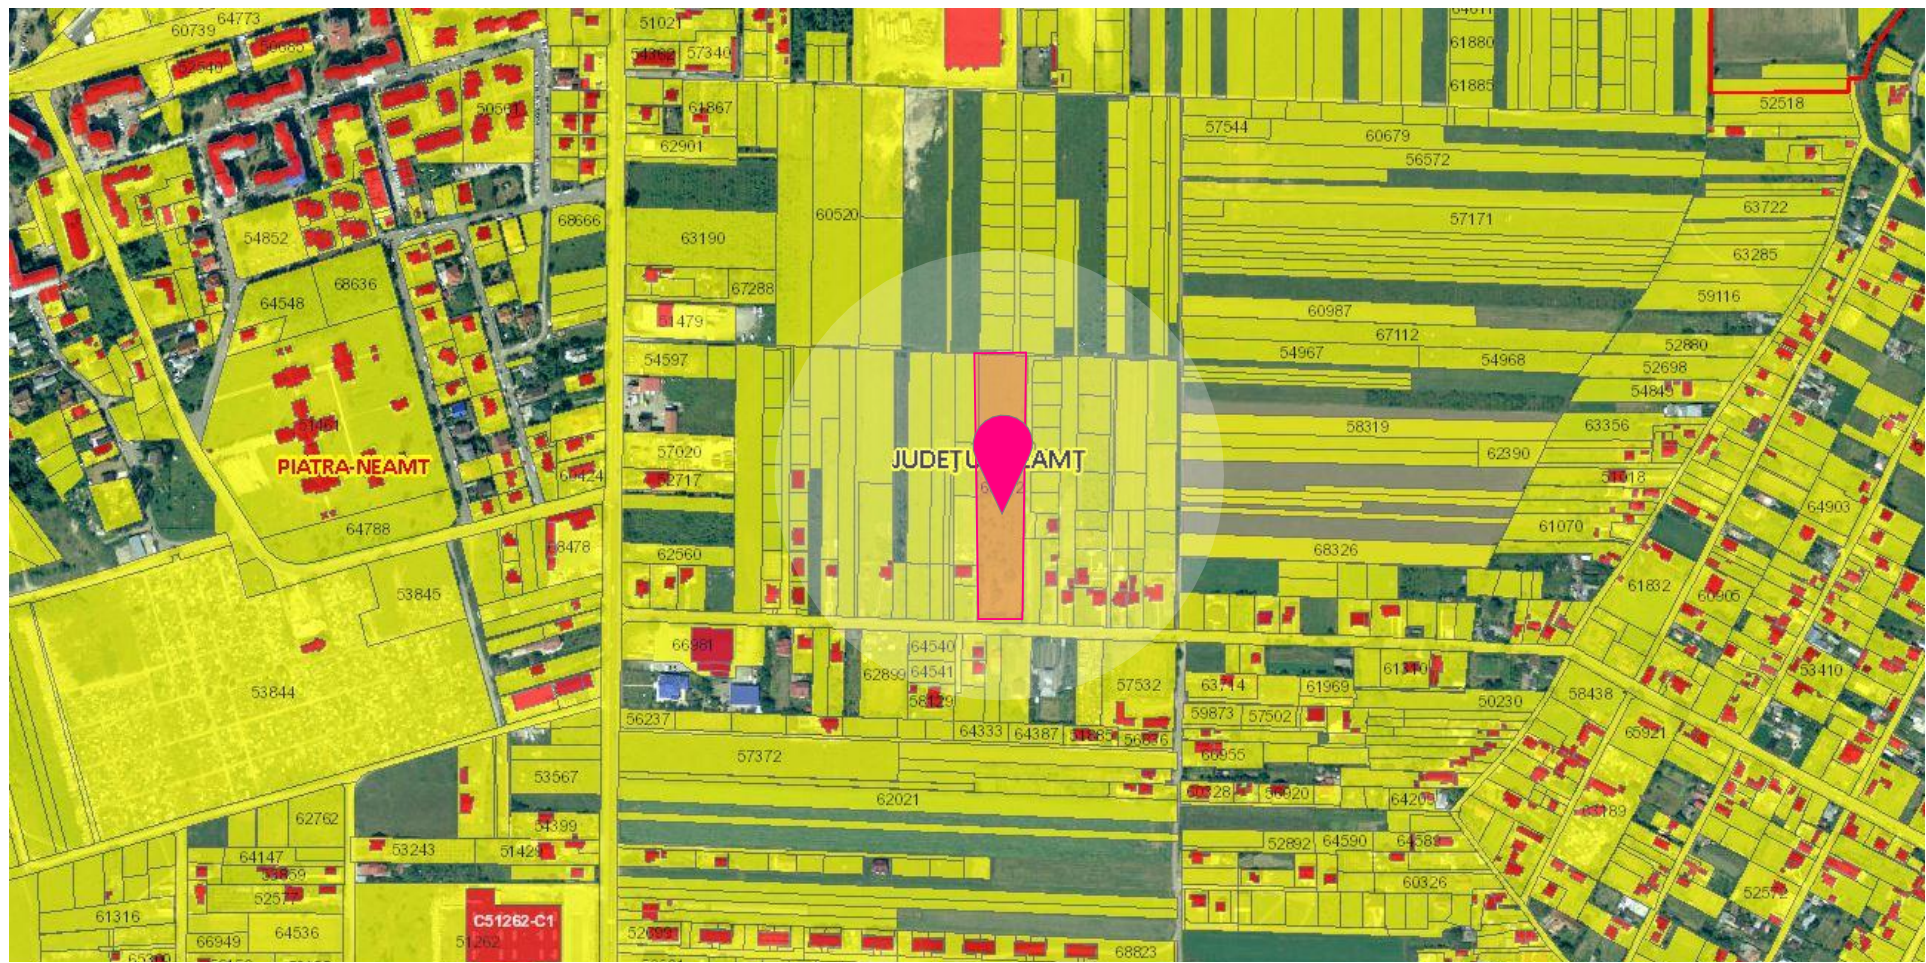

captura Geoportal E-Terra - ANCP - strat imobile

localizare din satelit:

NOTA:

- ÎNAINTEA EXECUTĂRII ORICĂRUI TIP DE LUCRARE, CONSTRUCTORUL ESTE OBLIGAT SĂ VERIFICE TOATE COTELE PE SANTIER.
- TOATE NECORELARILE ÎNTRE PLANURI, COTE, DETALII ȘI MASURĂTORILE EFECTUATE, VOR FI IMEDIAT RAPORTATE PROIECTANTULUI
- COTELE ȘI NOTELE SCRISE PRIMEAZĂ ÎN FAȚA COTELOR MASURATE
- PROIECTUL DE ARHITECTURĂ SE VA CITI ÎMPREUNĂ CU PROIECTUL DE SISTEMATIZARE PE VERTICALE ȘI PROIECTELE DE DE INSTALAȚII PENTRU REȚELE EXTERIOARE ȘI INTERIOARE

beneficiar:

PHOENIX VERVA SRL

Sos. de Centura, nr.5, Alba Iulia, Alba

obiectiv:

CONSTRUIRE CLINICA MEDICALA, DRUMURI ȘI PLATFORME, PARCAJE, SPAȚII VERZI, ACCESE, BRANSAMENTE, REȚELE, DTOE

legenda:

amplasament

adresa:

Str. Ion Ionescu de la Brad, punct "Livada Ciritei", mun. Piatra-Neamț, jud. Neamț

verificator expert tehnic	NUME	SEMNATURA	CERINȚA
proiectant general :			
TEL: 0742/988212; 0740/302724; 0233/227747		PIATRA NEAMȚ	
PARTENER		CUI: 41136400 , J 27/653/2019	
Este interzisă copierea și multiplicarea prezentei documentații fără aprobarea scrisă a #Contact Company			
sef proiect	Roxana Vadeanu	nr.proiect:	5/2022
proiectat arh.	Roxana Vadeanu	scara:	A3
desenat	Roxana Vadeanu	297 x 420	
obiect:	PUZ	data:	2022
denumirea plansei:	PLAN DE INCADRARE ÎN TERITORIU	faza:	PUZ
		nr. plansei:	U.00