



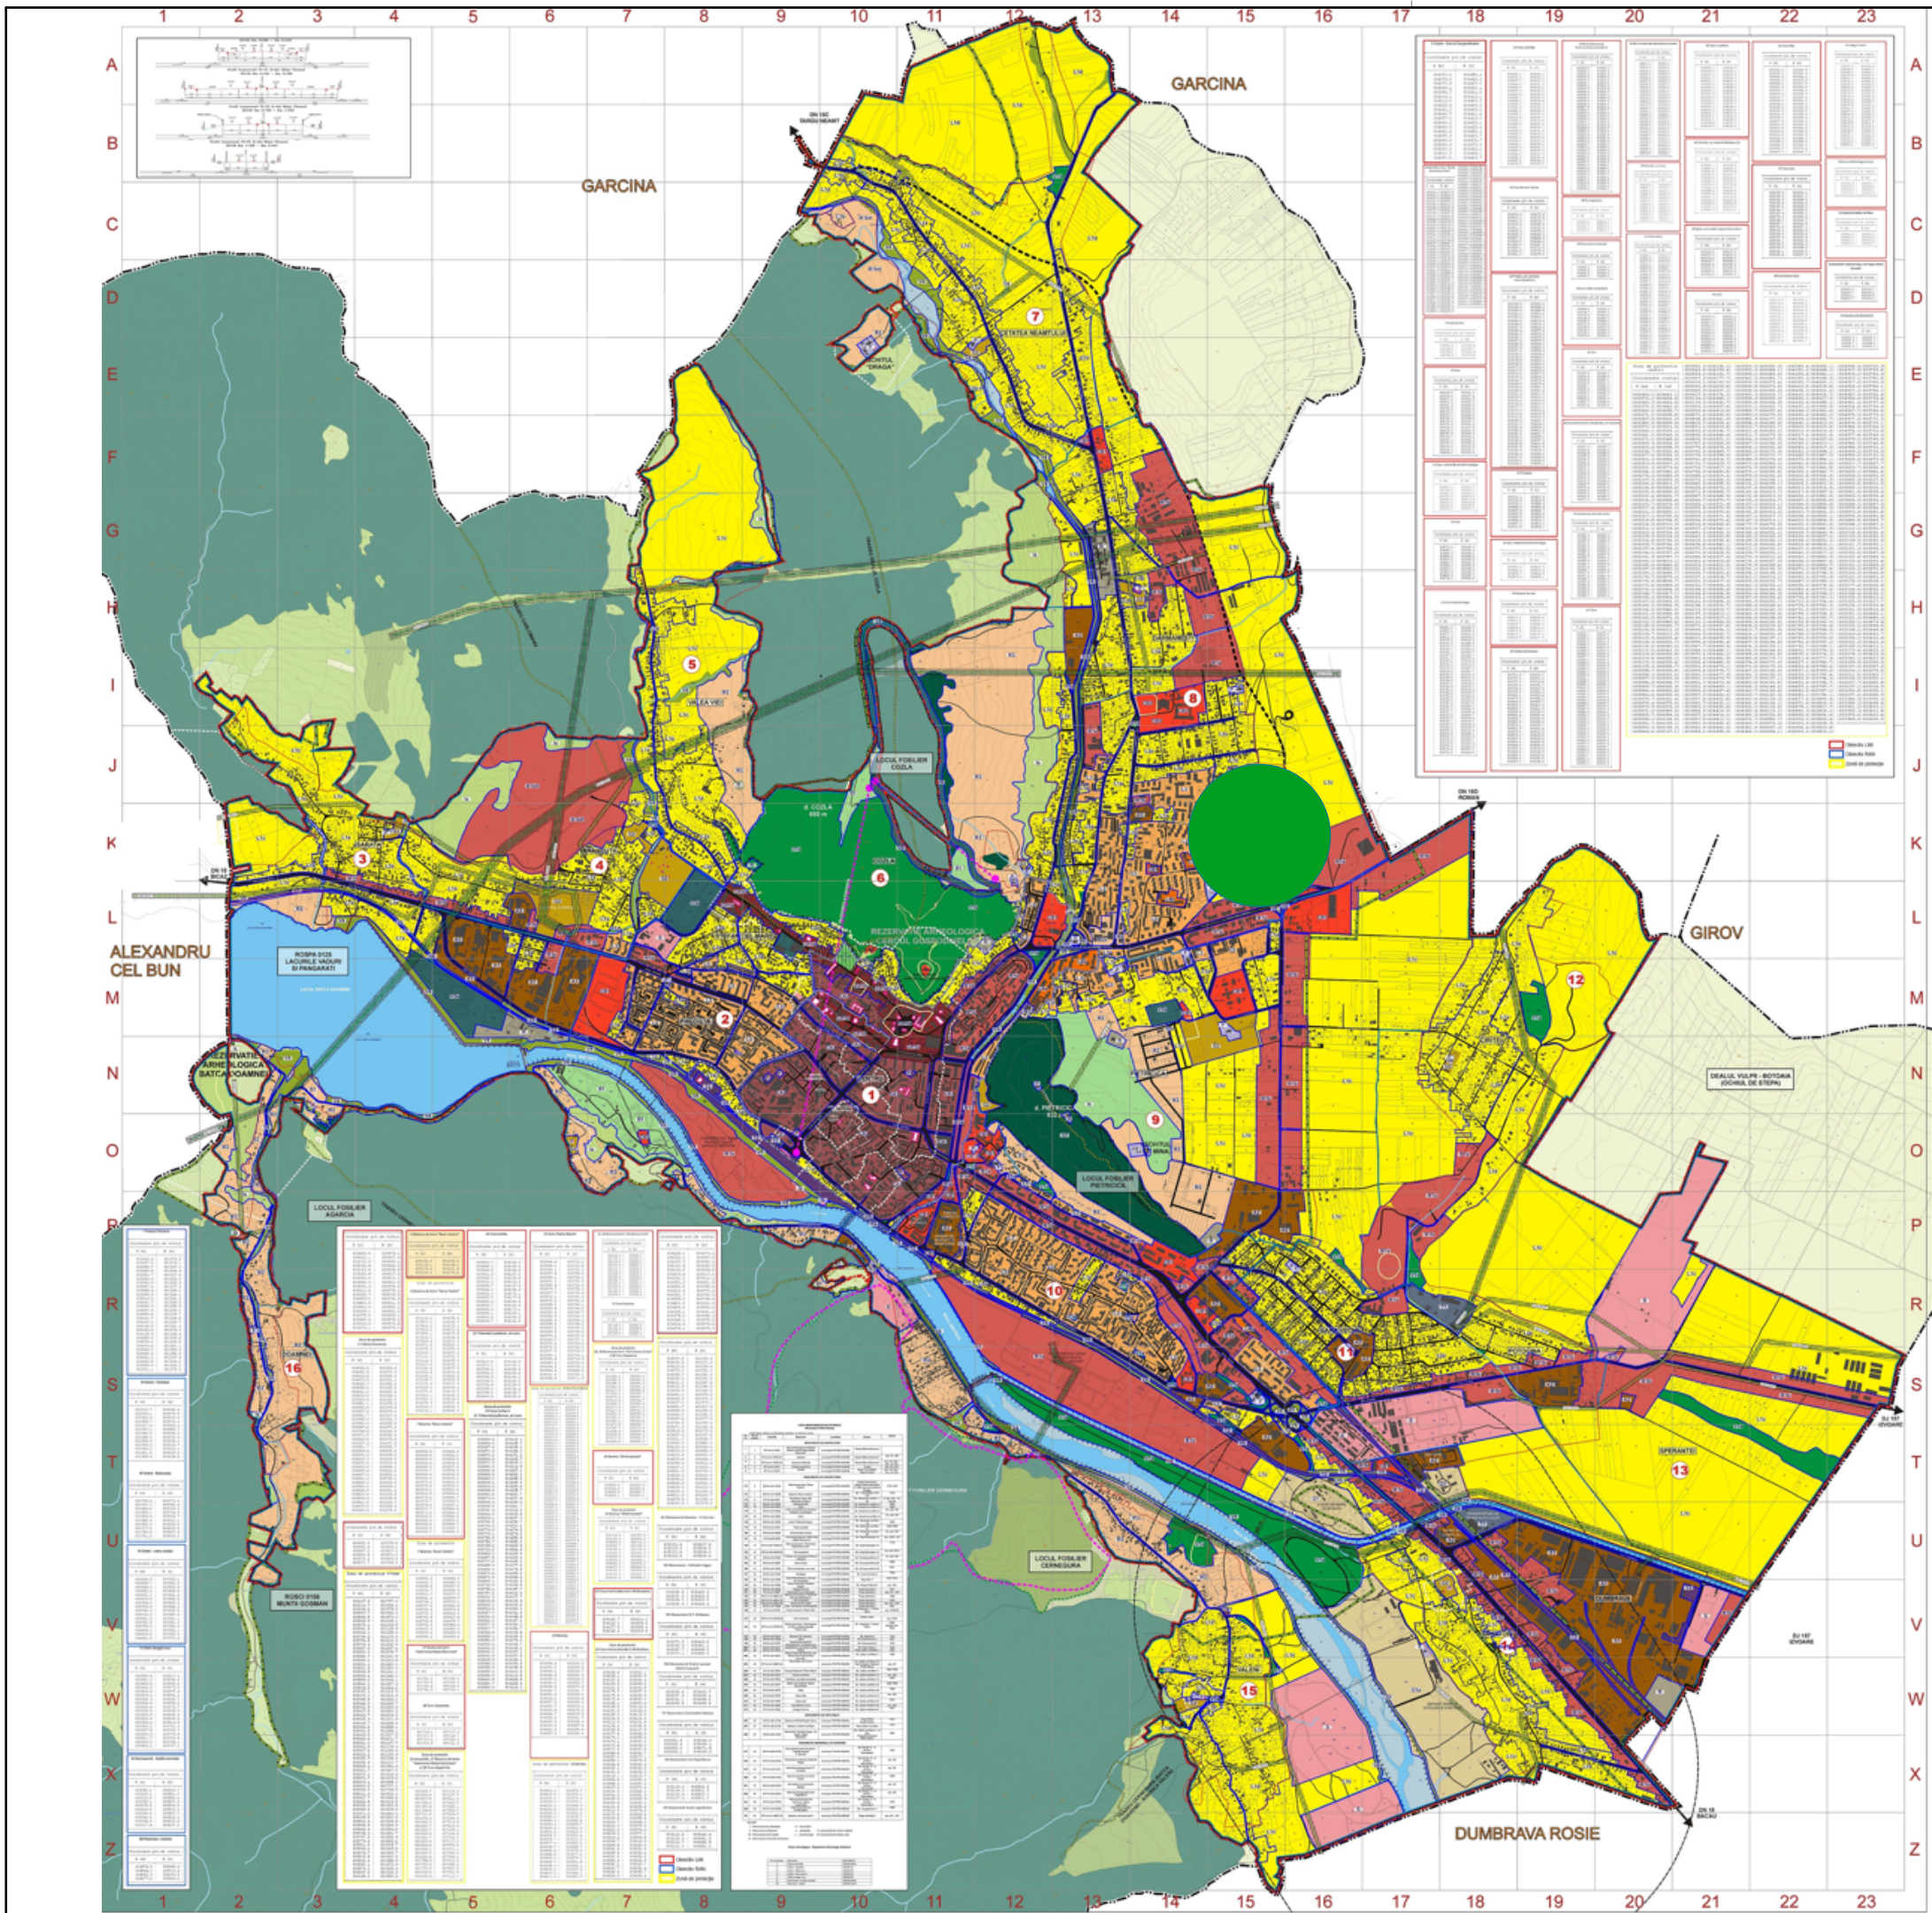

ZONA STUDIATA

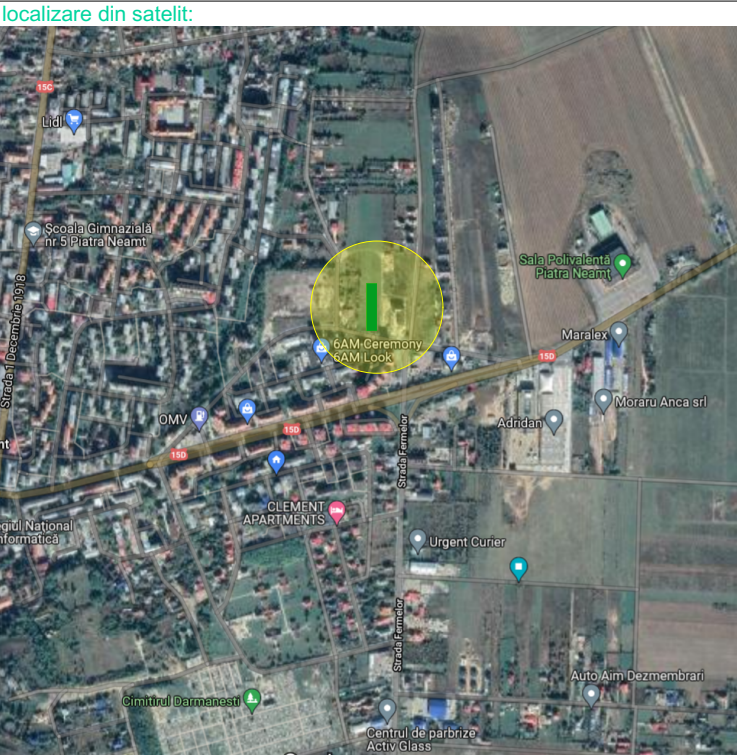

beneficiar: S.C. DANIO GRUP S.R.L. si SC ADULT CONSTRUCT SRL
mun. Piatra Neamt, jud. Neamt

obiectiv:
PUZ PENTRU SCHIMBARE FUNCTIONALA A SUBZONEI L1c IN SUBZONA M1a PENTRU CONSTRUIRE ANSAMBLU DE LOCUINTE COLECTIVE, AMENAJARE ACCES SI PARCARE, IMPREJMUIRE SI BRANSAMENTE LA UTILITATI
NC 68780, 68778, 60697 / NC 54472, 54473, 54474, 54474, 54476, 54477, 54478, 54479, 54480 str. Mihai Stamin mun. Piatra Neamt, jud. Neamt,

proiectant general :
ARHITECT 3D
str. Liliacului nr. 52
Piatra Neamt
J27/1524/2004
RO16911024
610090
ciurea@arhitect3d.ro
+40722.990.442

SPECIFICATIE	NUME	SEMNTATURA	nr. proiect:
sef proiect			524-74/2022
proiectat			scara: 04.2022
desenat			faza: P.U.Z.
denumirea plansei:			nr. plansei:
Plan de încadrare în zonă			U.0

Este interzisa copierea si multiplicarea prezentei documentatii fara aprobarea scrisa a S.C. ARHITECT 3D S.R.L.