




captura GOOGLE EARTH - vedere din satelit

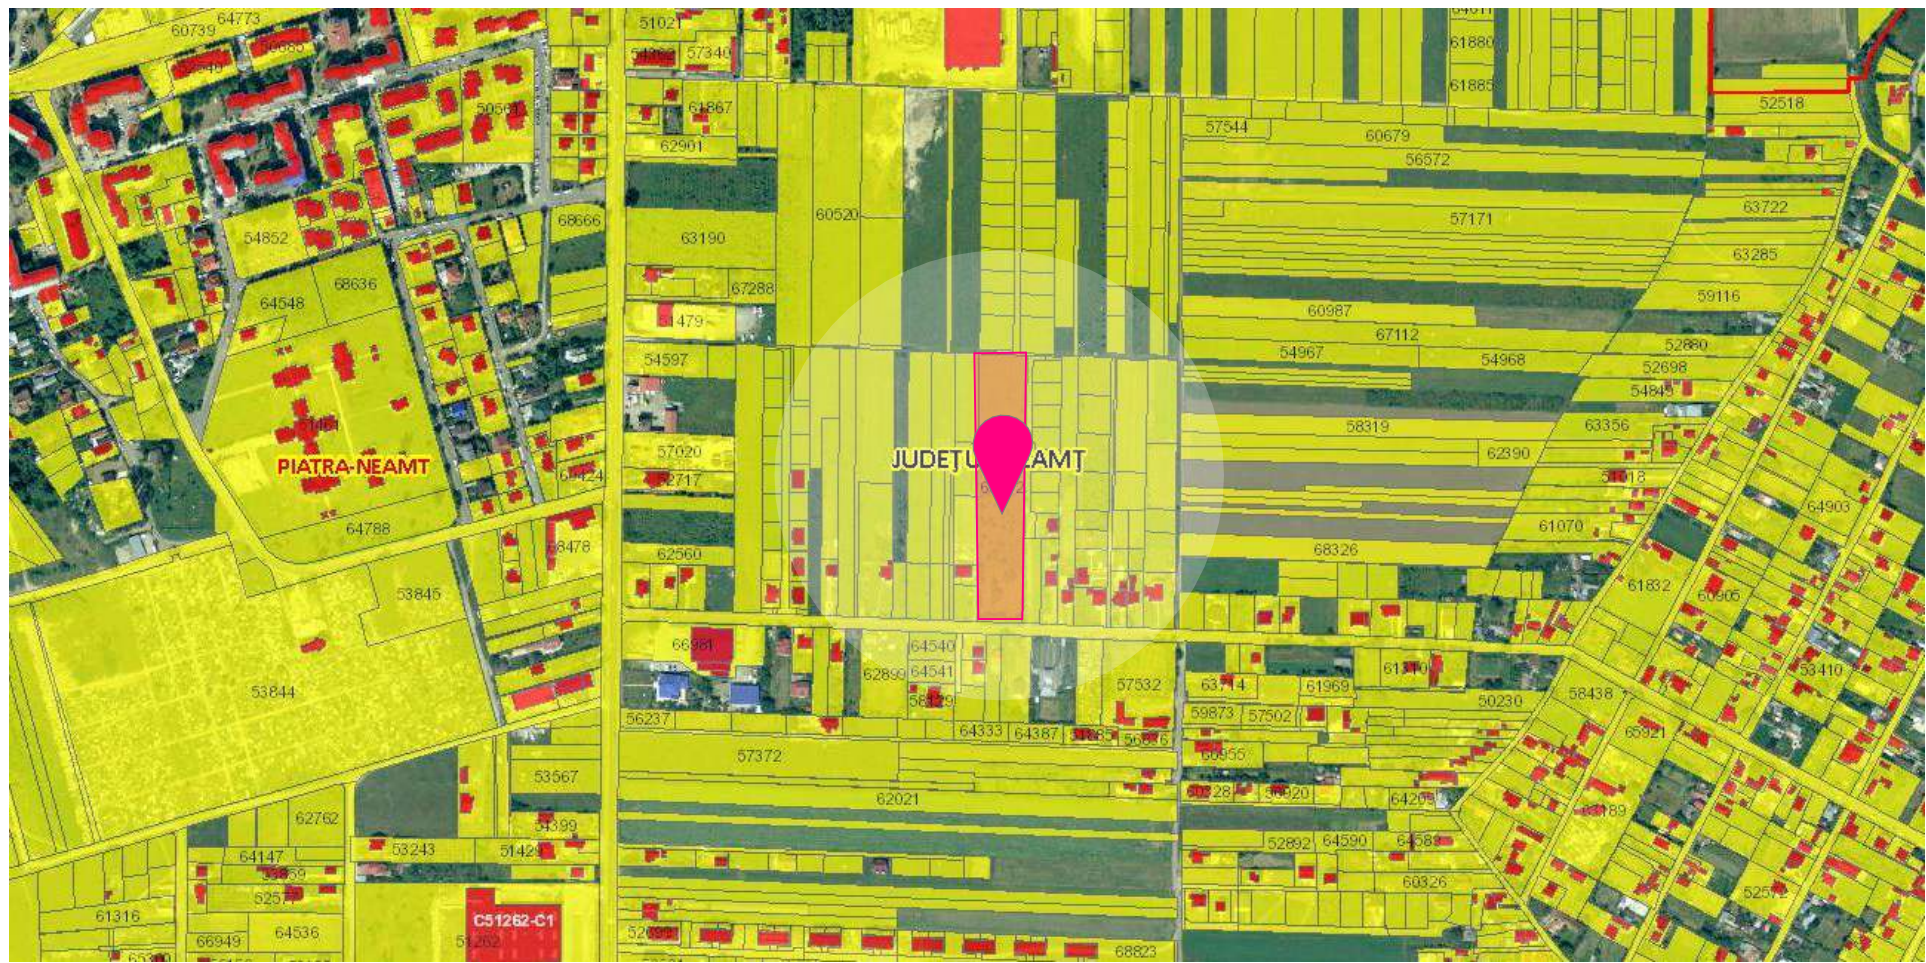

captura Geoportal E-Terra - ANCP - strat imobile

localizare din satelit:

NOTA:

- INAINTEA EXECUTARII ORICARUI TIP DE LUCRARE, CONSTRUCTORUL ESTE OBLIGAT SA VERIFICE TOATE COTELE PE SANTIER.
- TOATE NECORELARILE INTRE PLANURI, COTE, DETALII SI MASURATORILE EFECTUATE, VOR FI IMEDIAT RAPORTATE PROIECTANTULUI
- COTELE SI NOTELE SCRISE PRIMEAZA IN FATA COTELOR MASURATE
- PROIECTUL DE ARHITECTURA SE VA CITI IMPREUNA CU PROIECTUL DE SISTEMATIZARE PE VERTICALE SI PROIECTELE DE DE INSTALATII PENTRU REțele EXTERIOARE SI INTERIOARE

beneficiar:

PHOENIX VERVA SRL

Sos. de Centura, nr.5, Alba Iulia, Alba

obiectiv:

CONSTRUIRE CLINICA MEDICALA, DRUMURI SI PLATFORME, PARCAJE, SPATII VERZI, ACCESE, BRANSAMENTE, REȚELE, DTOE

legenda:

adresa:

Str. Ion Ionescu de la Brad, punct "Livada Ciritei", mun. Piatra-Neamt, jud. Neamt

verificator expert tehnic	NUME	SEMNATURA	CERINTA
proiectant general : TEL: 0742/988212; 0740/302724; 0233/227747			
PARTENER		PIATRA NEAMT CUI: 41136400 , J 27/653/2019	
Este interzisa copierea si multiplicarea prezentei documentatii fara aprobarea scrisa a S.C. PARTENER CREATIV OFFICE S.R.L.			
sef proiect	arh. urb. Roxana Vadeanu	nr.proiect:	5/2022
proiectat arh.	arh. urb. Roxana Vadeanu	scara:	
desenat	arh. urb. Roxana Vadeanu	format:	A3 297 x 420
obiect:		data:	2022
PLAN URBANISTIC ZONAL		faza:	PUZ
denumirea plansei:		nr. plansei:	U.00
PLAN DE INCADRARE IN TERITORIU			