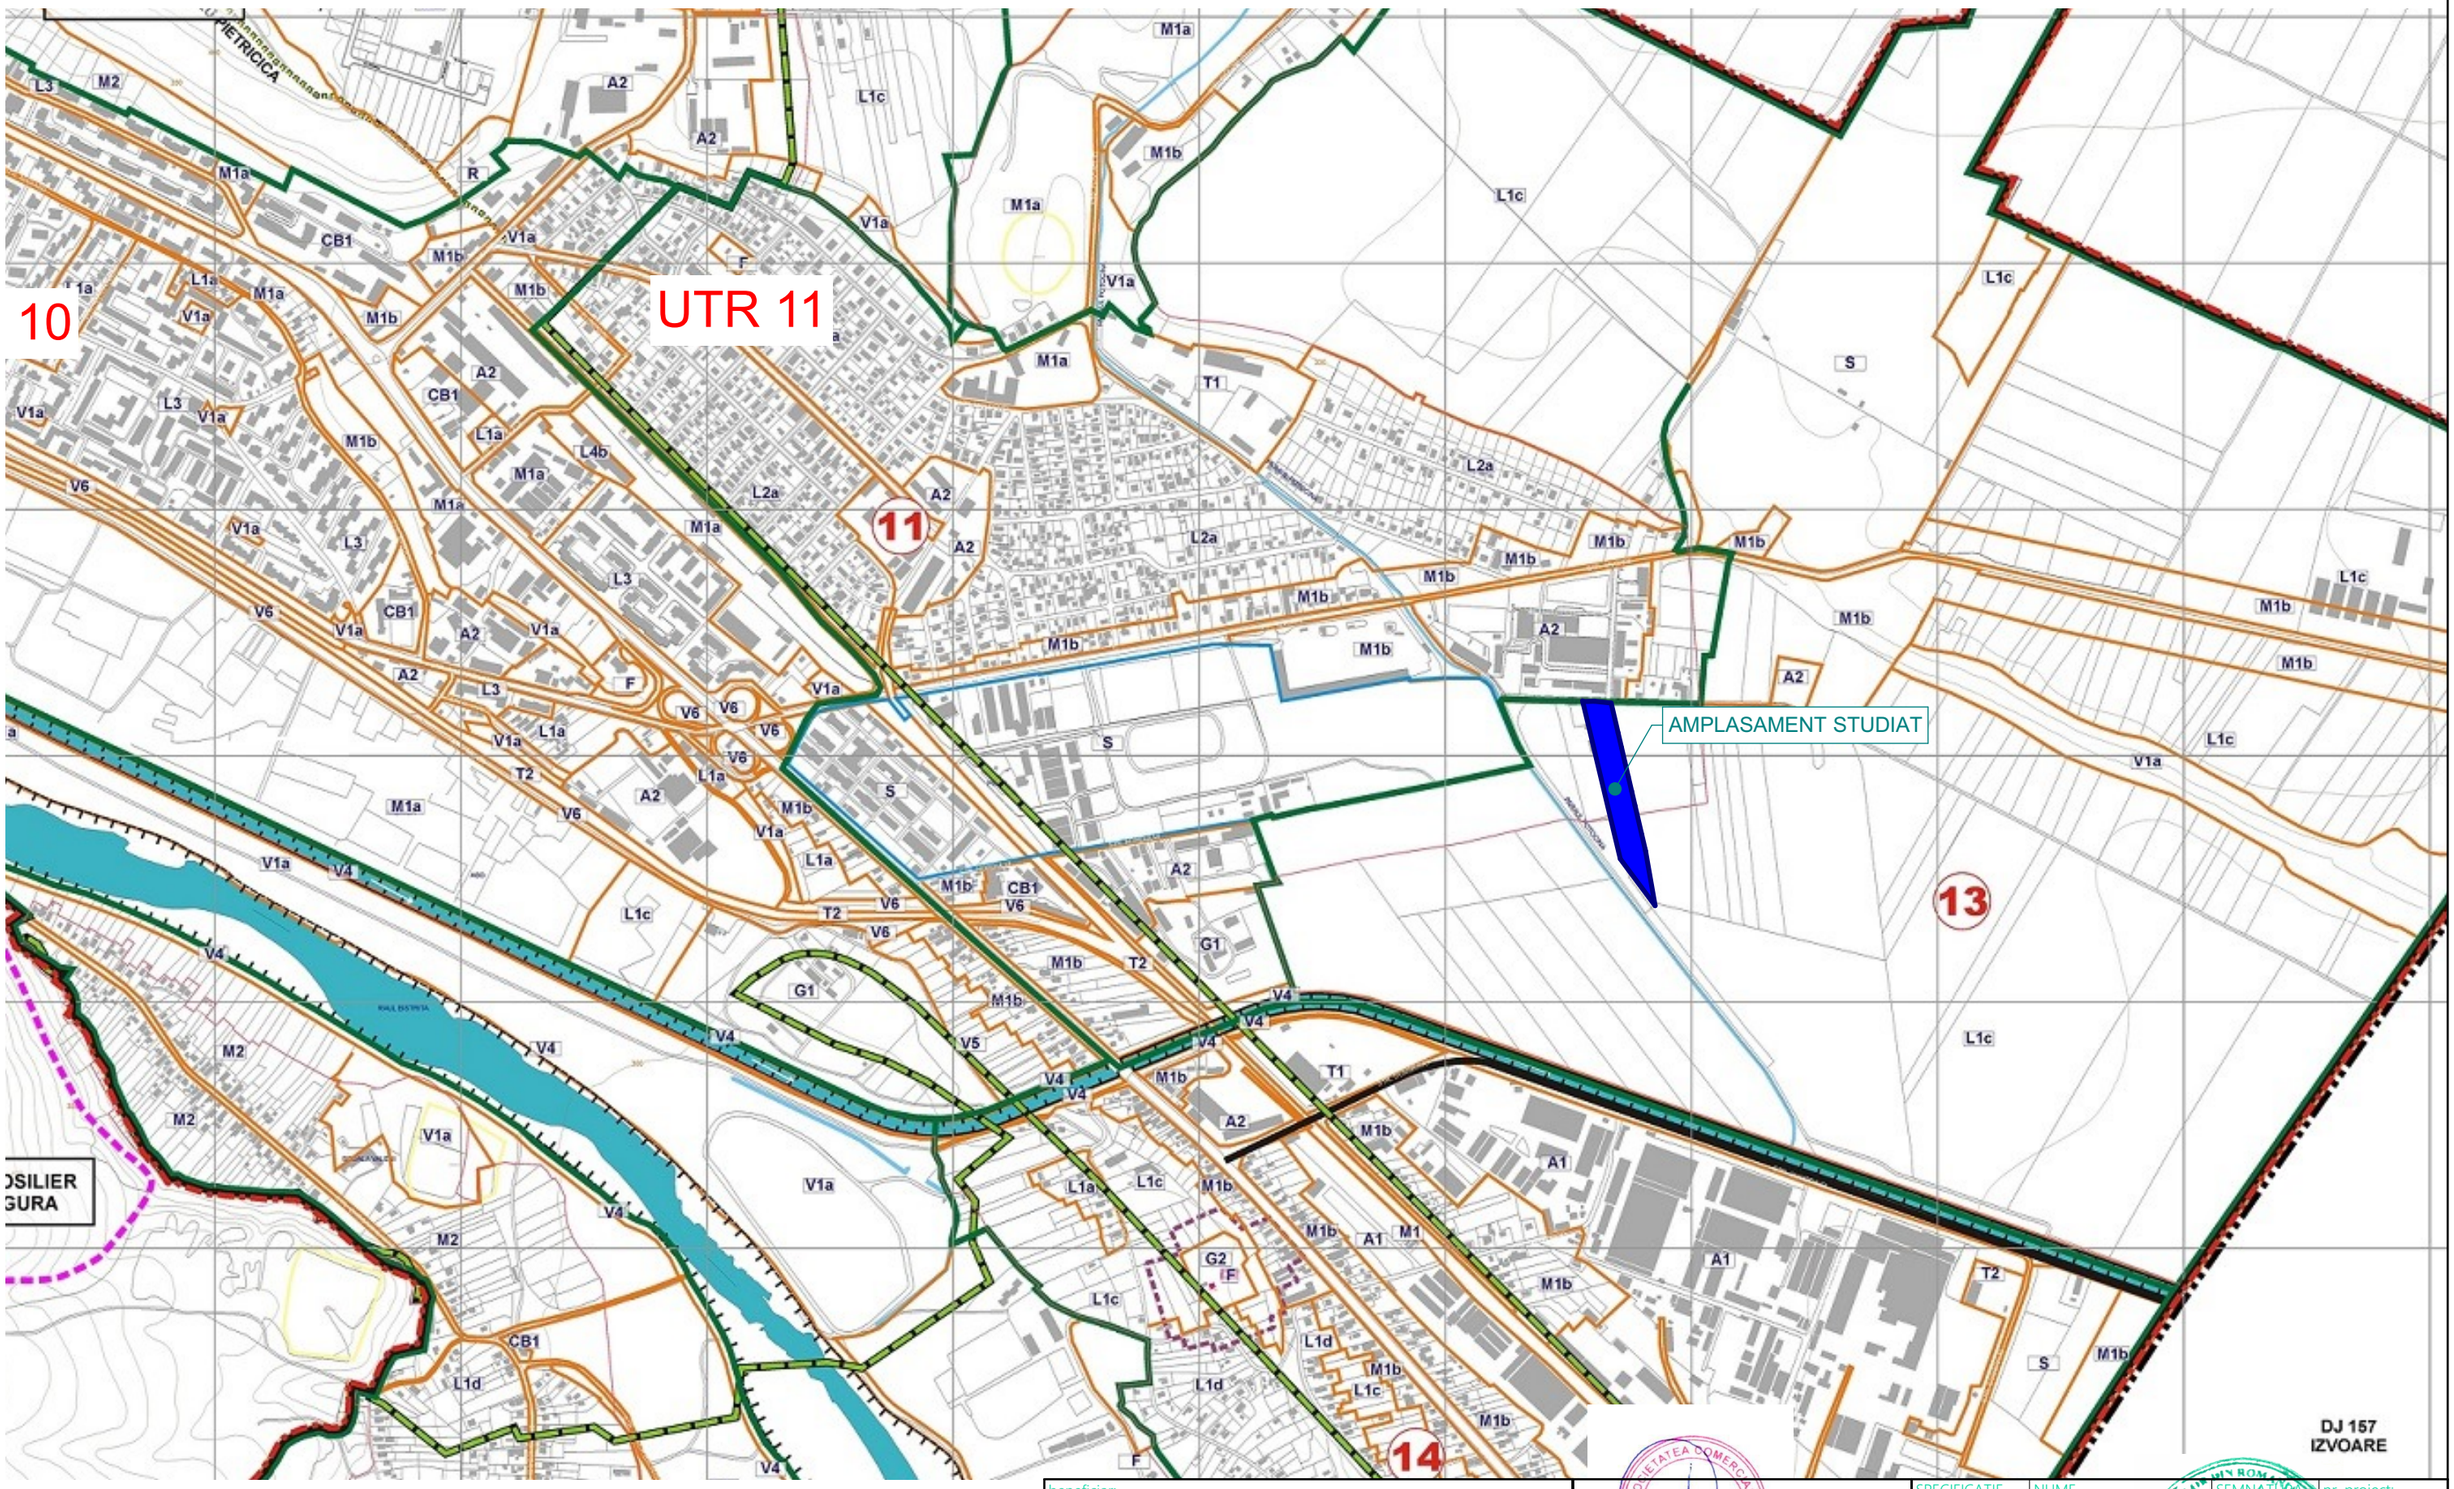

AMPLASAMENT STUDIAT

LIMITĂ U.T.R.

beneficiar:	**S.C. ROM AGATOM S.R.L.** mun. Piatra Neamț, jud. Neamț	proiectant general:	str. Liliacului nr. 52 Piatra Neamt J27/1524/2004 RO16911024 610090 ciurea@arhitect3d.ro +40722.990.442
obiectiv:	**- PUZ -** **MODIFICARE FUNTIONALA DIN ZONA L1c IN ZONA A2, IN VEDEREA: CONSTRUIRE HALA ASAMBLARE TAMPLARIE, RACORDURI LA UTILITATI IMPREJMUIRE.**		
amplasament:	NC 52562 str. Rasaritului f.n.. mun. Piatra Neamț, jud. Neamț,		

SPECIFICATIE	NUME	SEMNATURA	nr. proiect: 578-137/2023
sef proiect	arh. Ionel Ciurea		scara: 1:10000
proiectat	arh. Ionel Ciurea		data: 04.2021
desenat	arh. Ionel Ciurea		faza: P.U.Z.
denumirea plansei:	Încadrarea în teritoriu PUG - UTR 9		nr. plansei: U.1

Este interzisa copierea si multiplicarea prezentei documentatii fara aprobarea scrisa a S.C. ARHITECT 3D S.R.L.