


Plan Topografic

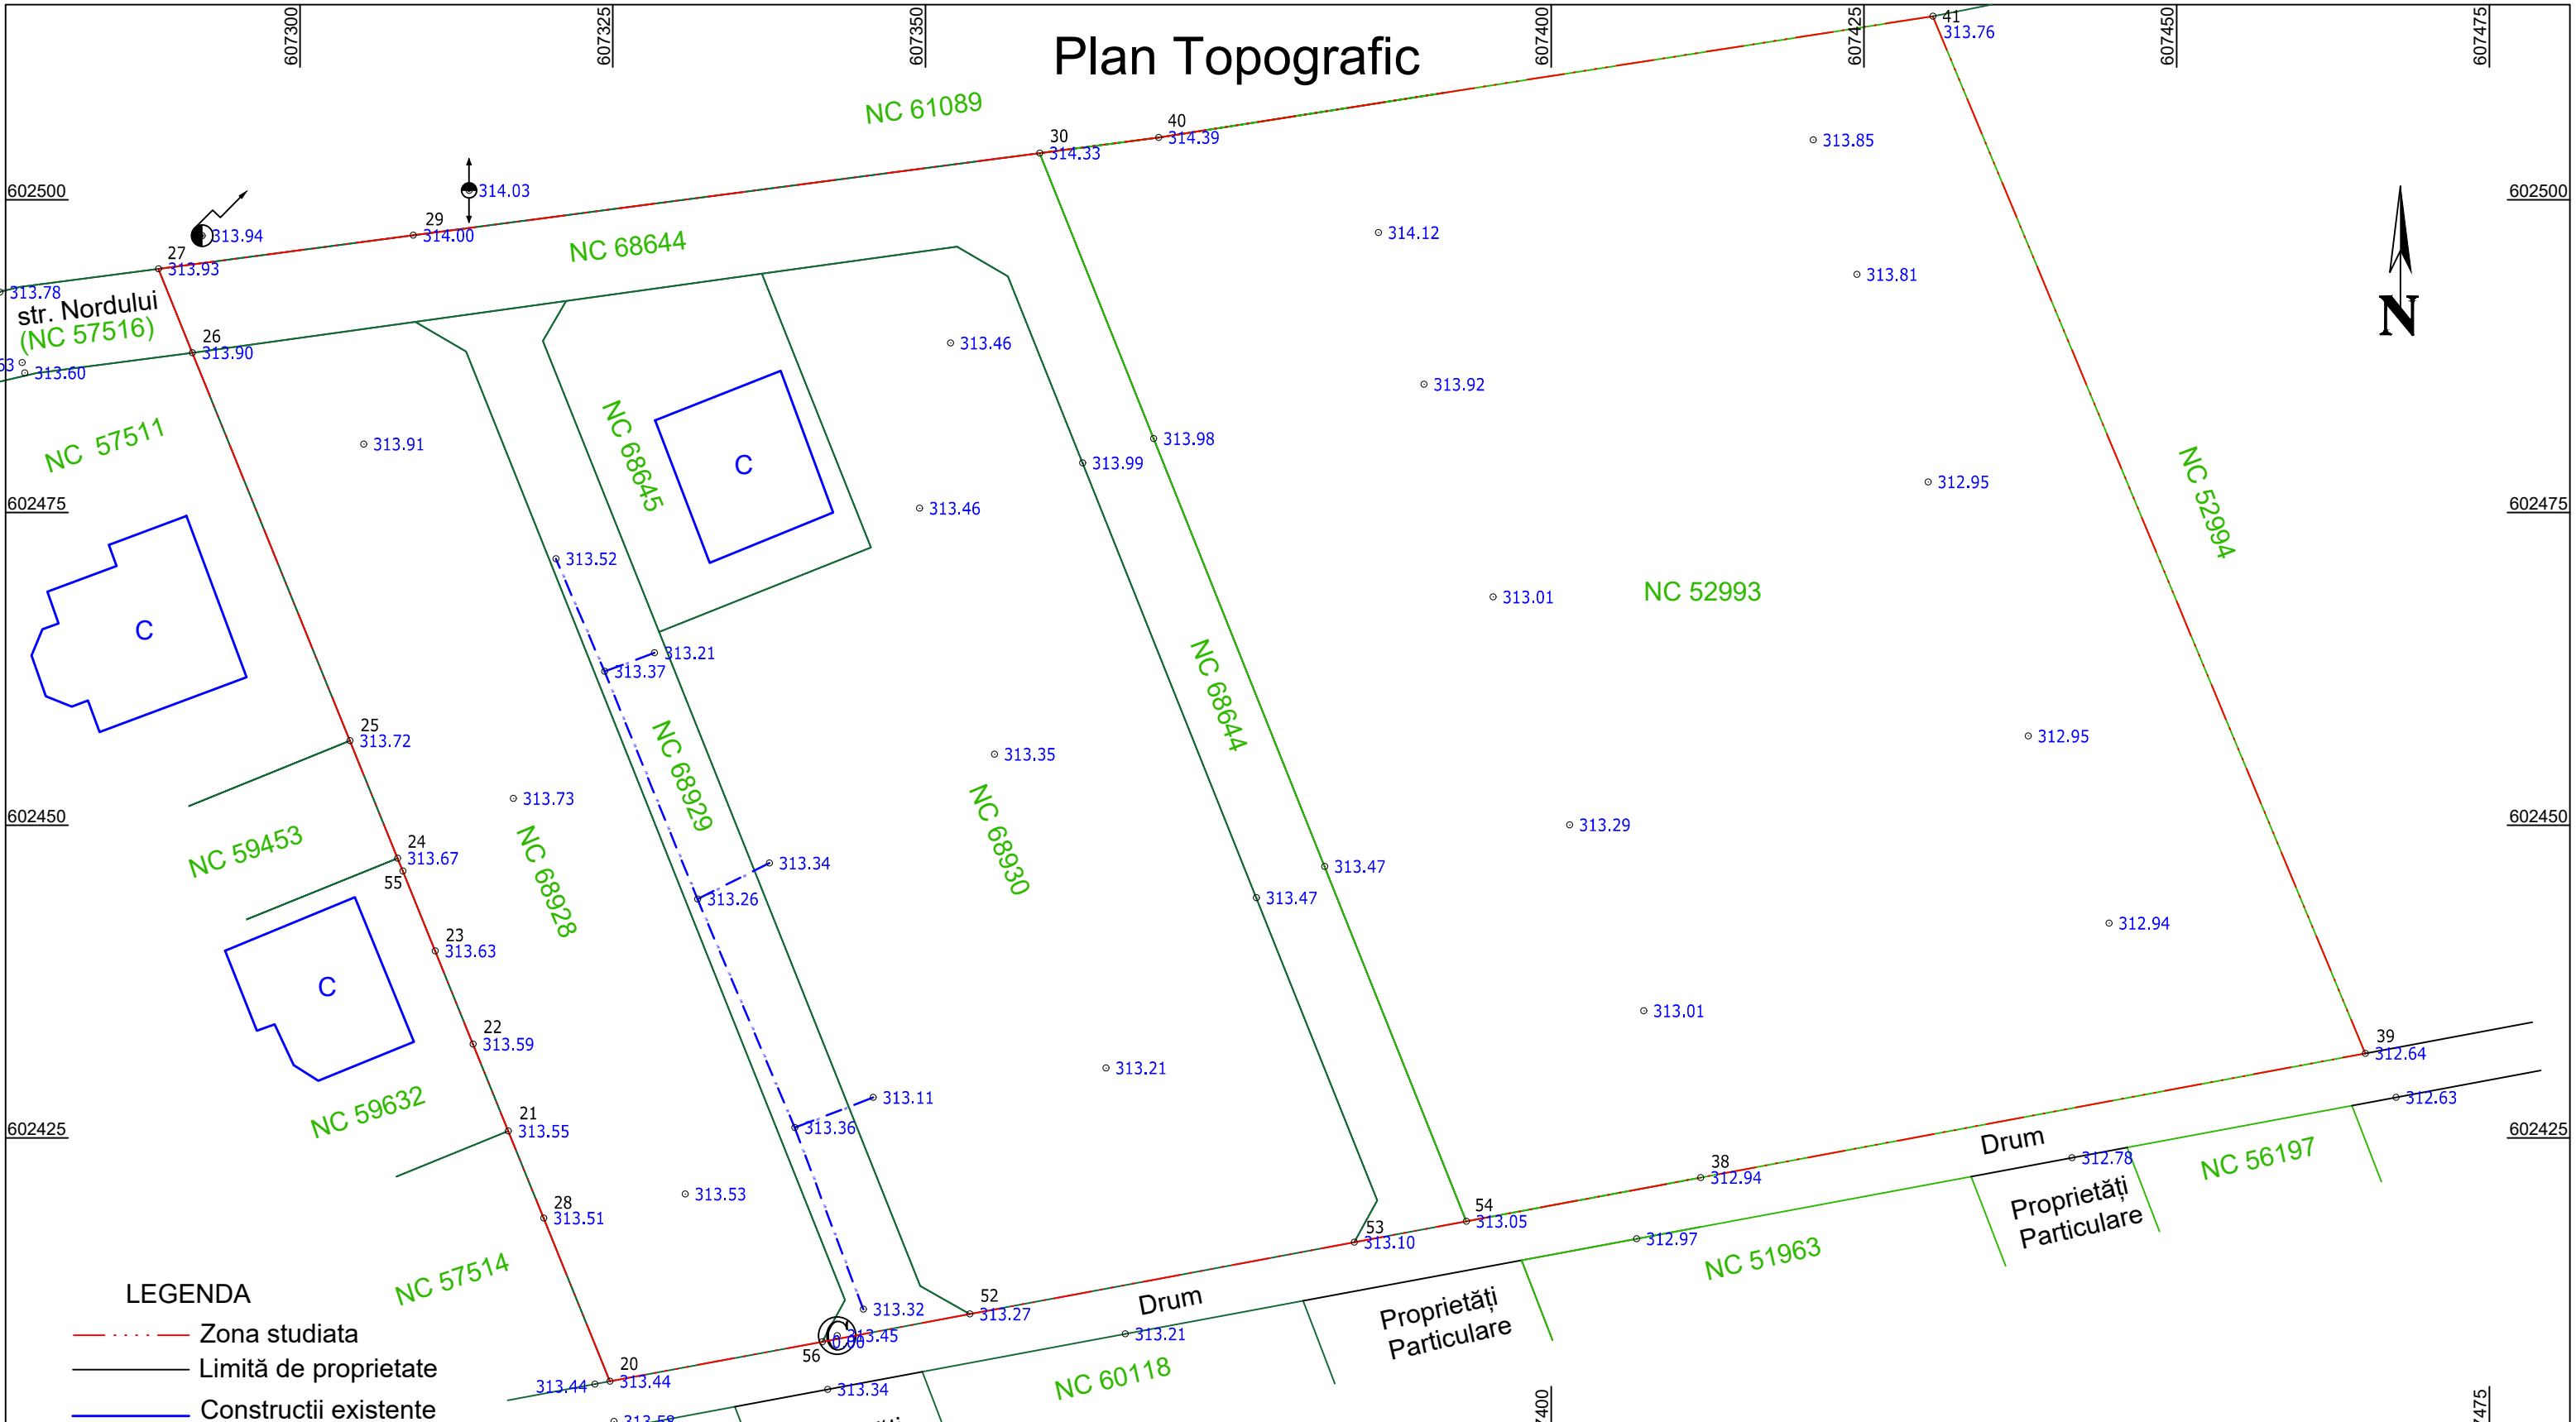

LEGENDA

- - - Zona studiata
- Limită de proprietate
- Constructii existente
- Documentatie cadastrala
- NC 60000 Numar cadastral
- 373.75 Cota
- - - Retea Apa
- Stâlp de beton
- Stâlp de lemn
- Cămin de vizitare

Planul se va utiliza în scopul solicitat, respectiv pentru "Elaborare PUZ pentru lotizare teren în vederea construirii de locuințe individuale și racorduri la utilități" și va fi însoțit de procesul verbal de recepție nr. 1564/2023 - 57373/29.09.2023

Plan Topografic realizat în Sistemul de Proiecție Stereografică 1970 și Sistemul de referință Marea Neagră 1975

DENUMIRE PROIECT: PLAN TOPOGRAFIC realizat în scopul "Elaborare PUZ pentru lotizare teren în vederea construirii de locuințe individuale și racorduri la utilități" Amplasament: mun. Piatra Neamț, str. Nordului, Poligon MAN, jud. Neamț Beneficiar: AVANTAJ M.S. SRL		
SCARA 1:500		
NUME	SEMNATURA	Plansa 1
Executant	Florentina CIOLPAN-OLTEANU	Data: 16.09.2023