
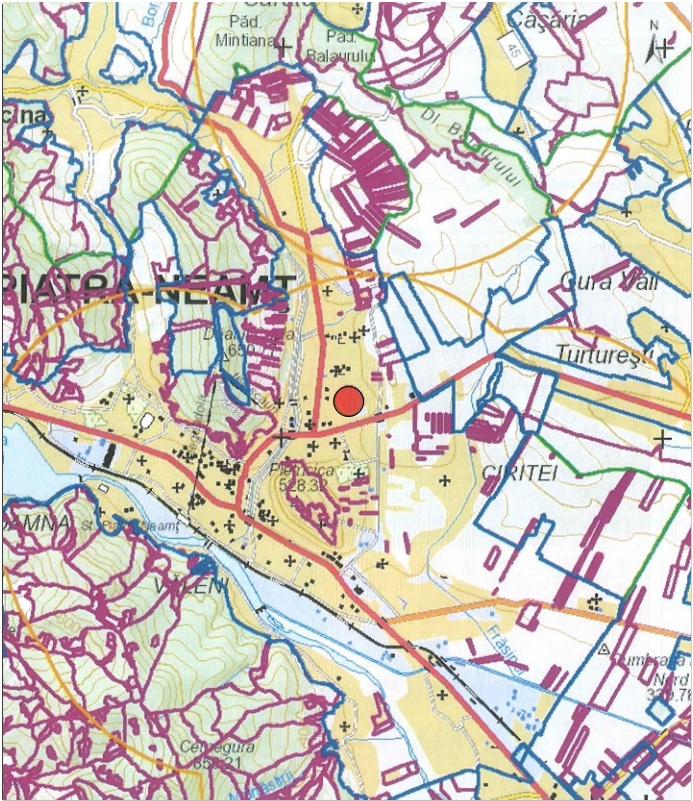


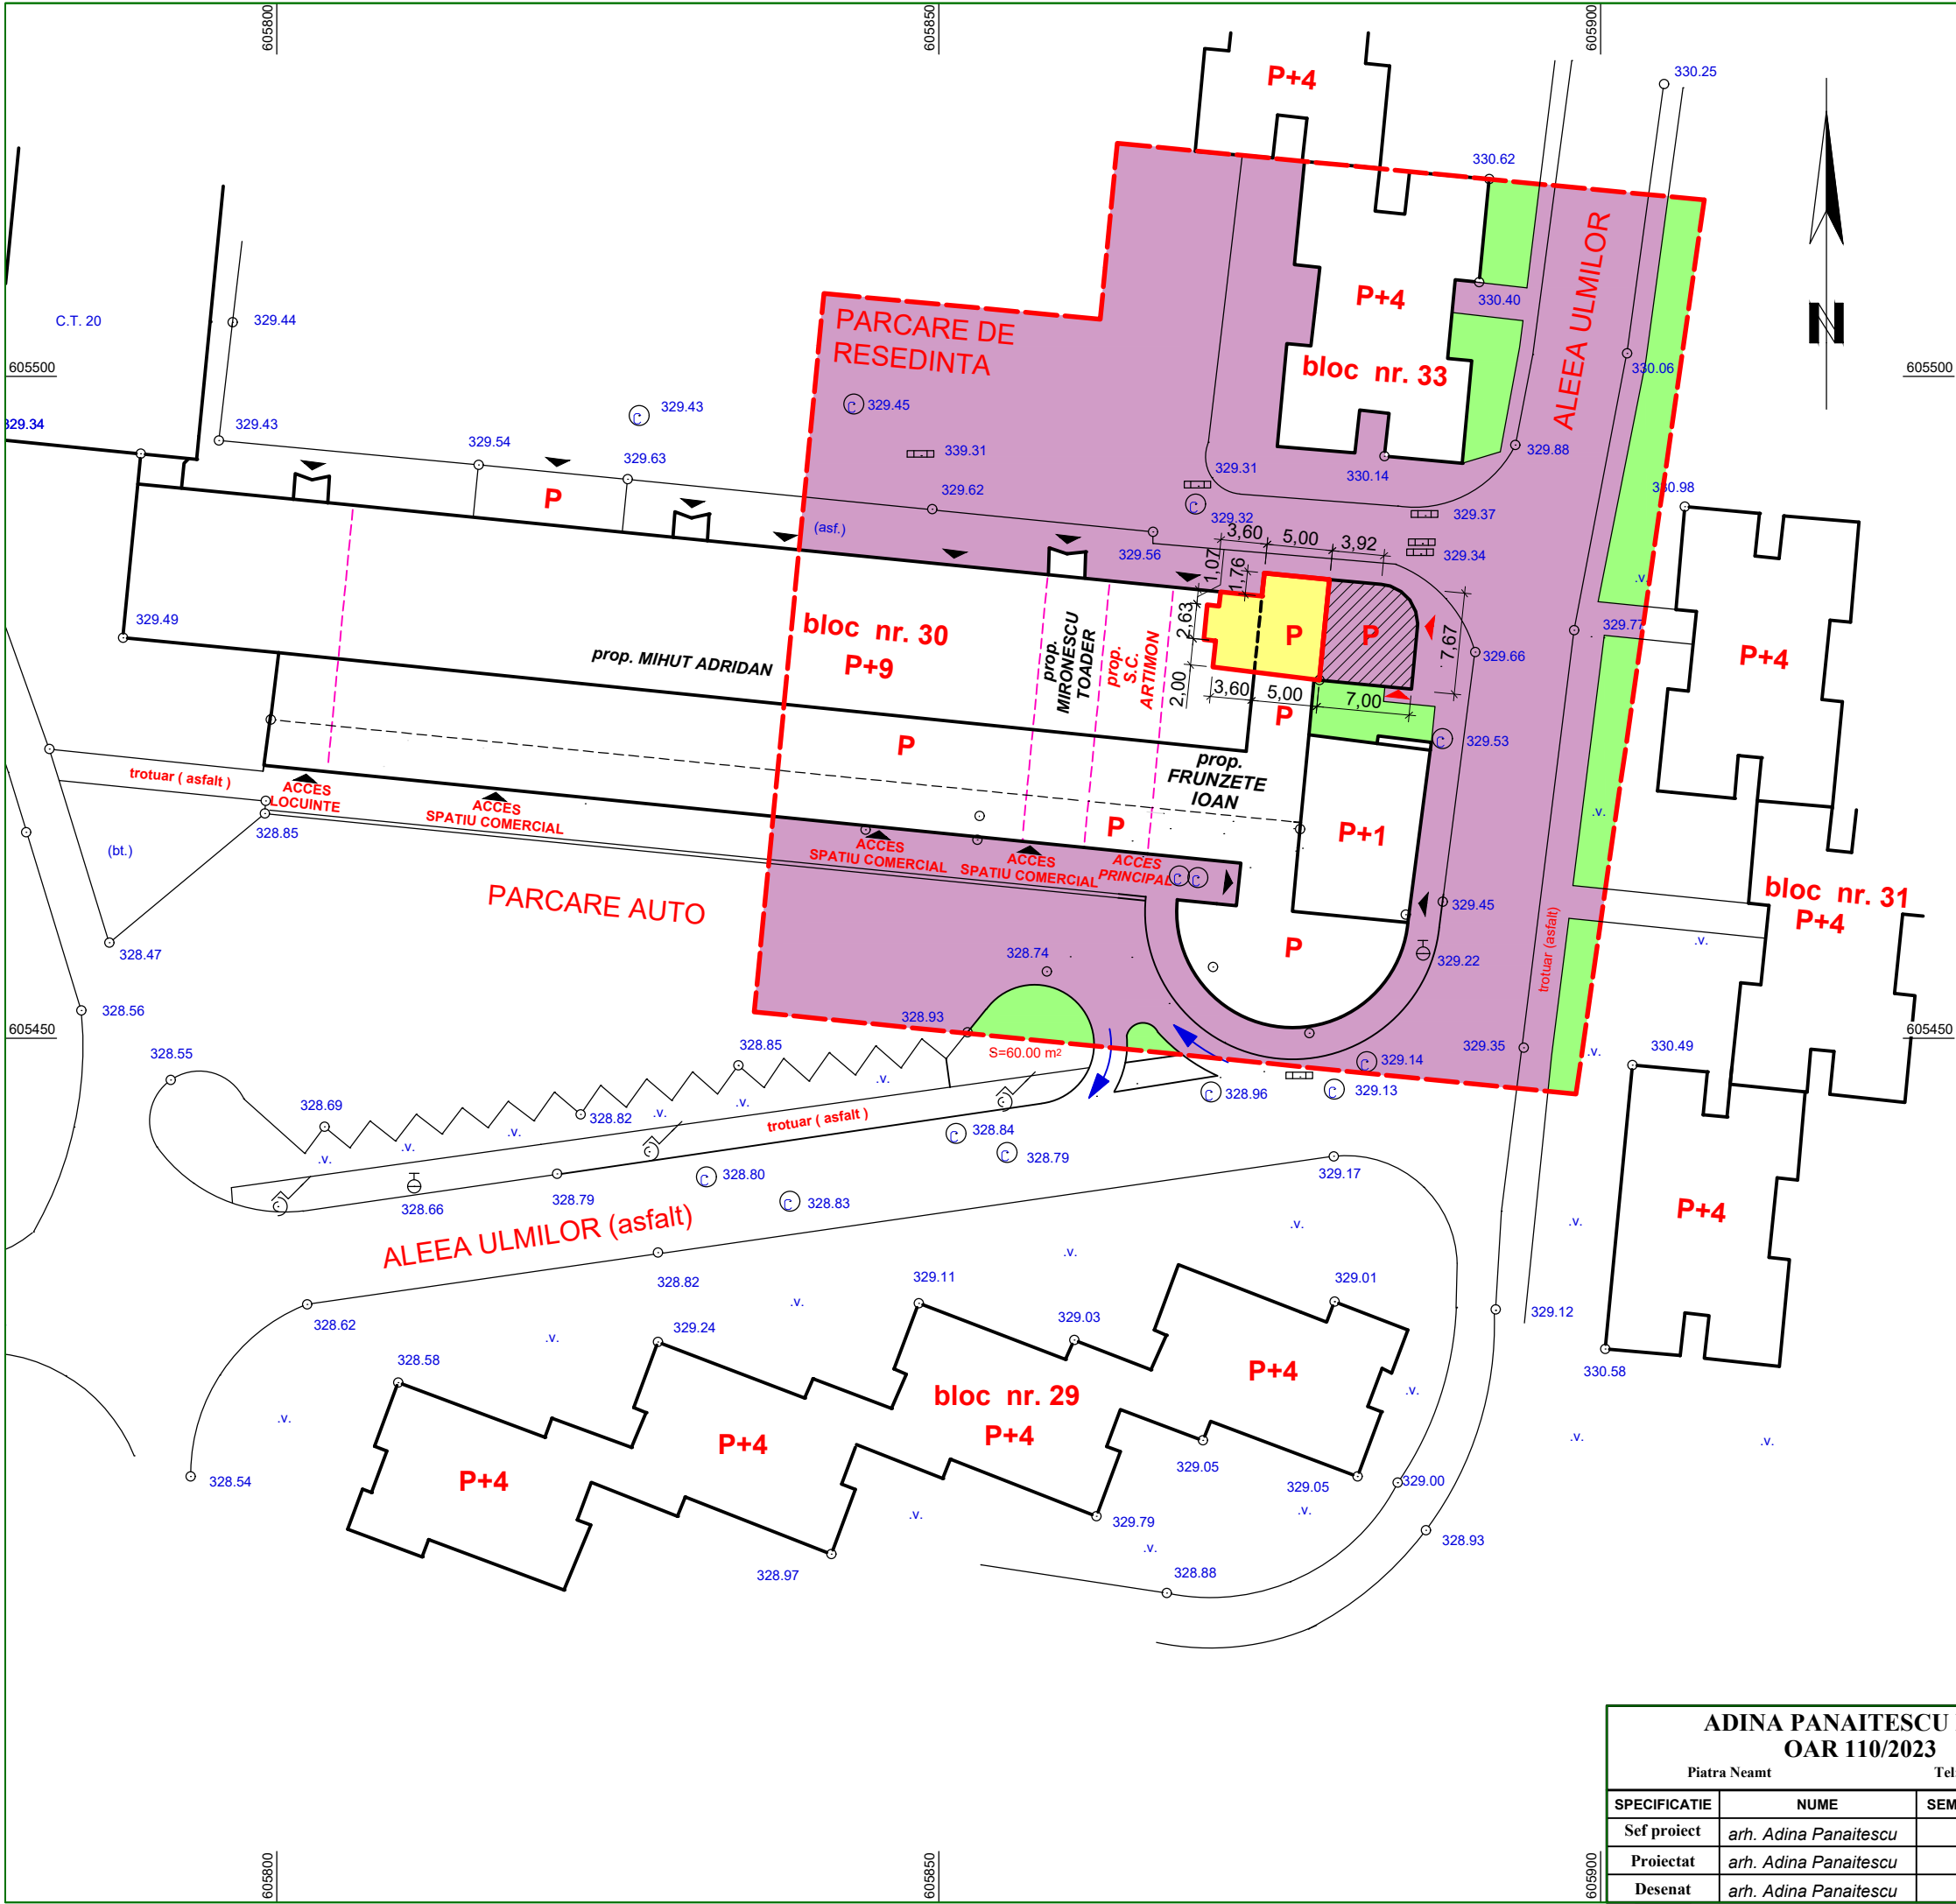

PLAN DE INCADRARE IN ZONA

P.U.D.
PROPRIETATEA ASUPRA TERENURILOR

LEGENDA:

- limita zona studiata
- teren proprietate privata si indiviza
- proprietate privata Artimon Liliana
- domeniul privat al municipiului Piatra Neamt propus pentru concesiune S = 52mp
- constructii existente
- domeniul public al municipiului Piatra Neamt
- domeniul spatiilor verzi

ADINA PANAITESCU B.I.A. OAR 110/2023				Beneficiar:	Pr. nr. 395/2023
Piatra Neamt Tel:0722210284				Titlu proiect: Elaborare PUD pentru concesiunare teren in vederea extinderii cu spatiu de alimentare publica si birouri P	
SPECIFICATIE	NUME	SEMNTATURA	Scara: 1:500	Amplasament: Str. Aleea Ulmilor, nr. 30, Bl. A2, P, spatiu alimentare publica cafenea, Piatra Neamt, jud. Neamt	Faza: PUD
Sef proiect	arh. Adina Panaitescu				
Proiectat	arh. Adina Panaitescu		Data: 2024	Titlu plansa: Proprietatea asupra terenurilor	Plansa nr.: U 4
Desenat	arh. Adina Panaitescu				