
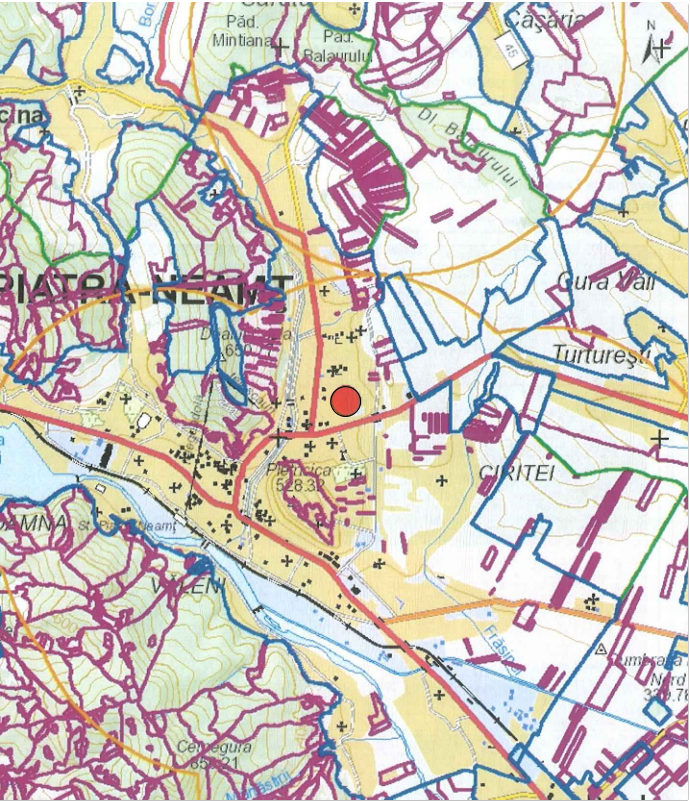


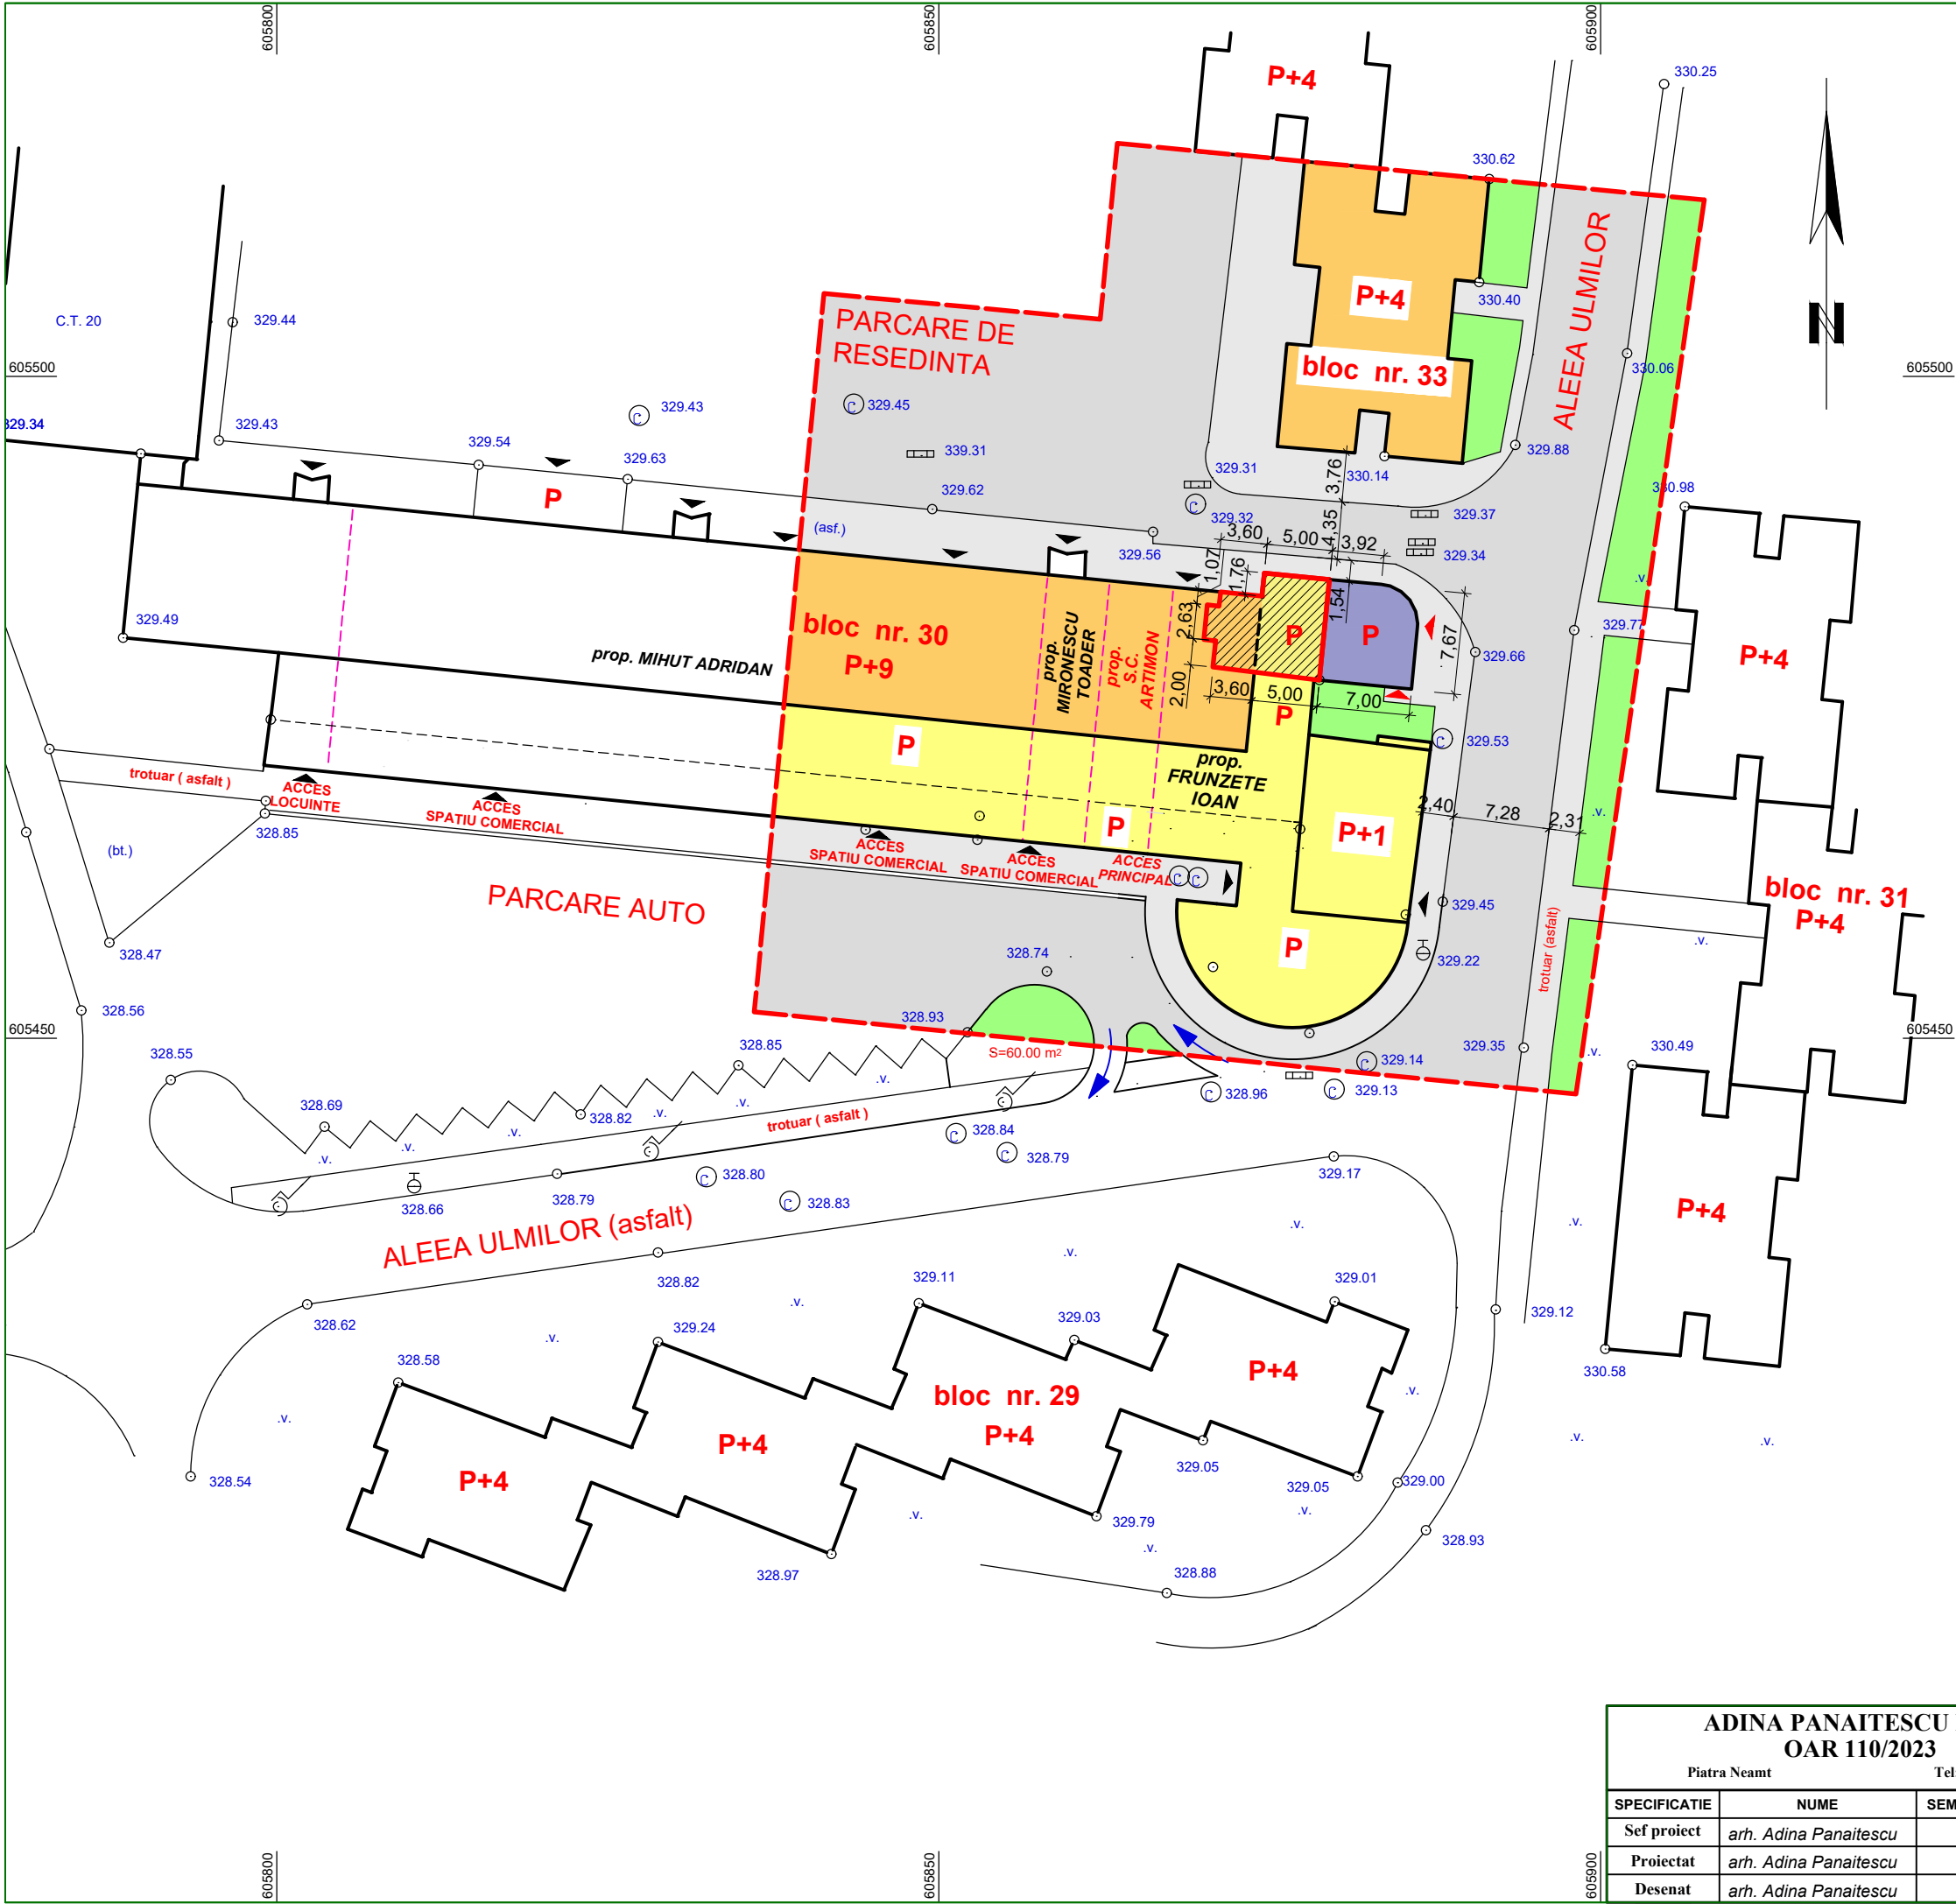

PLAN DE INCADRARE IN ZONA

P.U.D.
REGLEMENTARI URBANISTICE

LEGENDA:

- limita zona studiata
- constructie existenta proprietate Artimon Octavian si Artimon Liliana
- extindere propusa Sc = 52mp
- concesionare pentru extindere propusa Sc = 52mp
- circulatii pietonale
- circulatii carosabile
- spatii verzi existente
- accese principale in extindere

INDICI DE OCUPARE A TERENULUI:
S teren proprietate Artimon Liliana = 38,38mp
Sc proprietate Artimon Liliana = 57,40mp
Sc extindere = Sc concesiuine = 52,00mp
Sc existent + propus = 109,40mp
POT extindere = 100%
CUT extindere = 1

ADINA PANAITESCU B.I.A. OAR 110/2023				Beneficiar:		Pr. nr.
Piatra Neamt Tel:0722210284				Titlu proiect:	Elaborare PUD pentru concesionare teren in vederea extinderii cu spatiu de alimentatie publica si birouri P	395/2023
SPECIFICATIE	NUME	SEMNATURA	Scara: 1:500	Amplasament:	Str. Aleea Ulmilor, nr. 30, Bl. A2, P, spatiu alimentatie publica cafenea, Piatra Neamt, jud. Neamt	Faza: PUD
Sef proiect	arh. Adina Panaitescu			Titlu plansa:	Reglementari urbanistice	Plansa nr.: U 2
Proiectat	arh. Adina Panaitescu		Data: 2024			
Desenat	arh. Adina Panaitescu					