




localizare din satelit:

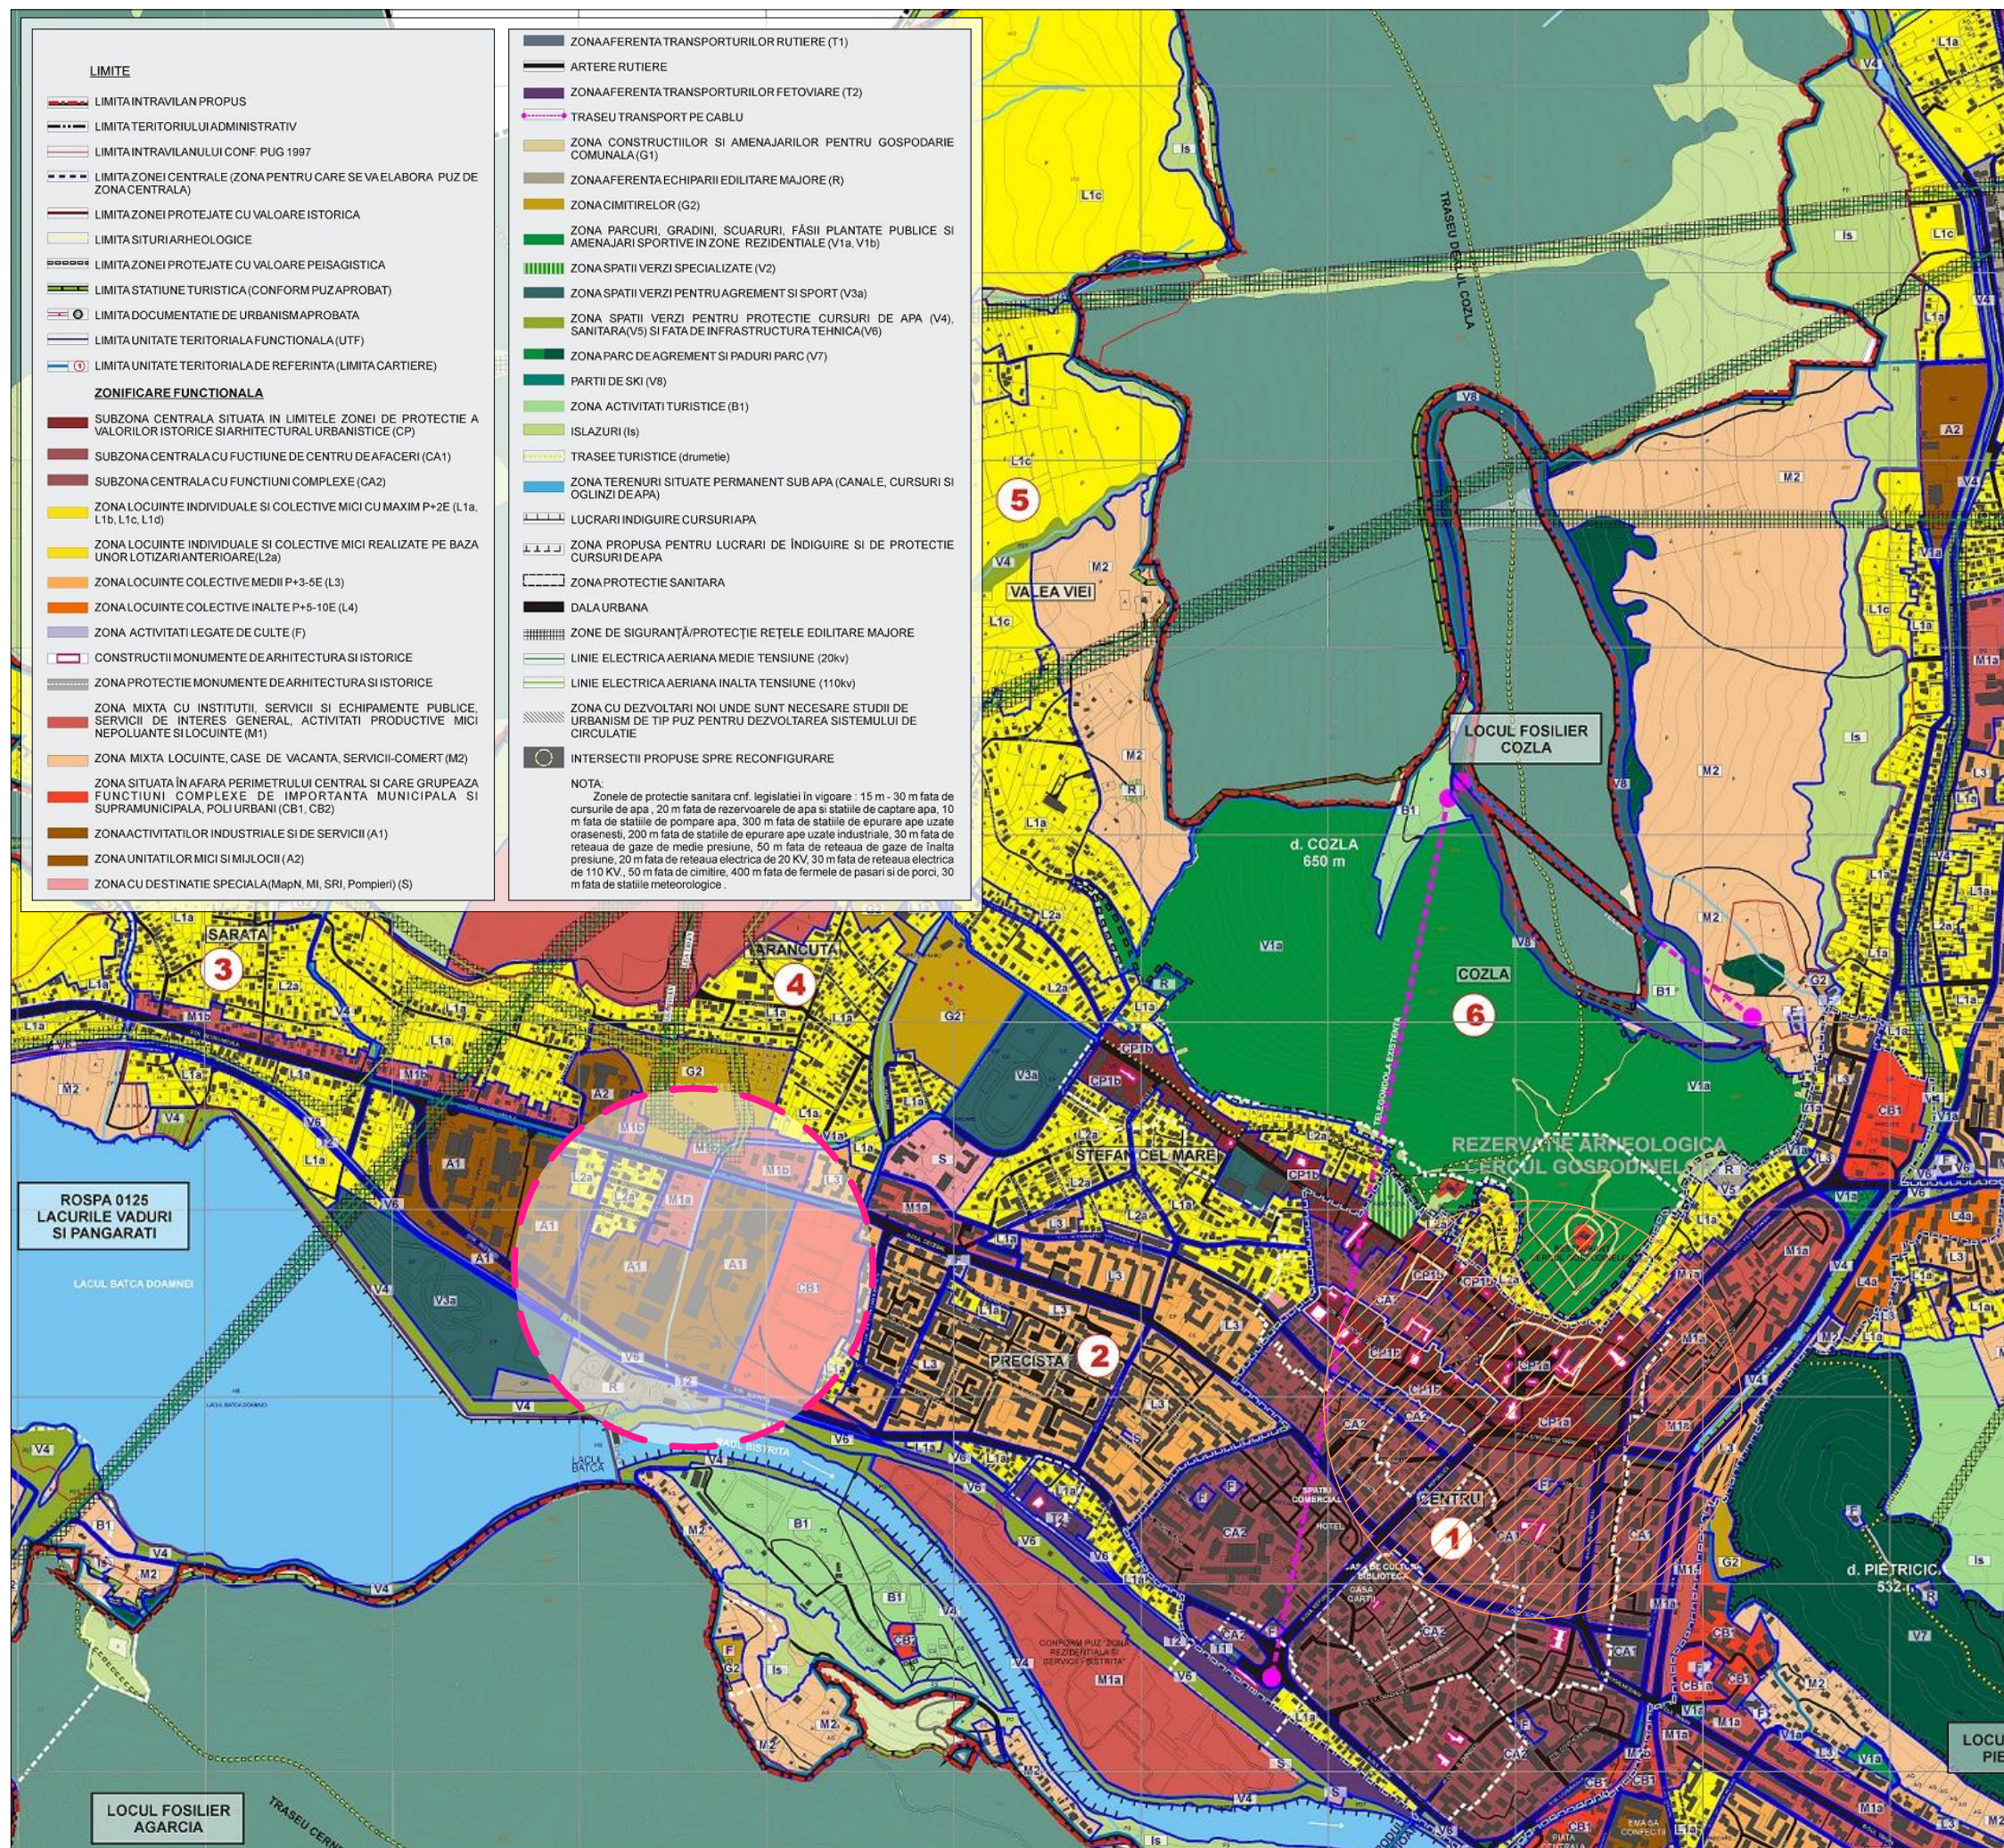

NOTA:


- INAINTEA EXECUTARII ORICARUI TIP DE LUCRARE, CONSTRUCTORUL ESTE OBLIGAT SA VERIFICE TOATE COTELE PE SANTIER.
- TOATE NECORELARILE INTRE PLANURI, COTE, DETALII SI MASURATORILE EFECTUATE, VOR FI IMEDIAT RAPORTATE PROIECTANTULUI
- COTELE SI NOTELE SCRISE PRIMEAZA IN FATA COTELOR MASURATE
- PROIECTUL DE ARHITECTURA SE VA CITI IMPREUNA CU PROIECTUL DE SISTEMATIZARE PE VERTICALE SI PROIECTELE DE DE INSTALATII PENTRU RELETE EXTERIOARE SI INTERIOARE

beneficiar:

STEF EDIL CDP SRL
Sat Dumbrava Roșie, Comuna Dumbrava Roșie,
AMPLASAMENT INDUSTRIAL SĂVINEȘTI, Județ Neamț

obiectiv:

RECONVERSIE FUNCTIONALA DIN ZONA INDUSTRIALA IN ZONA MIXTA (REZIDENTIALA, COMERT SI SERVICII)

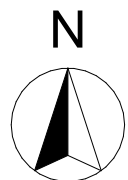

centru



amplasament

adresa:

Bulevardul Decebal, nr. 171, Strada Bistritei,
Strada Plopului, nr. 9 Mun. PIATRA-NEAMT, Jud. NEAMT

verificator expert tehnic	NUME	SEMNTURA	CERINTA
proiectant general : TEL: 0742/988212; 0740/302724; 0233/227747 PIATRA NEAMT PARTENER  OFFICE SRL CUI: 41136400 , J 27/653/2019			
Este interzisa copierea si multiplicarea prezentei documentatii fara aprobarea scrisa a SC PARTENER CREATIV OFFICE SRL			
sef proiect	arh. urb. Roxana Vadeanu	nr.proiect: 2/2022	
proiectat arh.	arh. urb. Roxana Vadeanu	scara:	
desenat	arh. urb. Roxana Vadeanu	format: A3 297 x 420	
obiect:			data: 2024
PLAN URBANISTIC ZONAL			faza: PUZ
denumirea plansei:			nr. plansei: U.01
PLAN DE INCADRARE IN PUG			