





captura geoportal E-Terra - ANCP

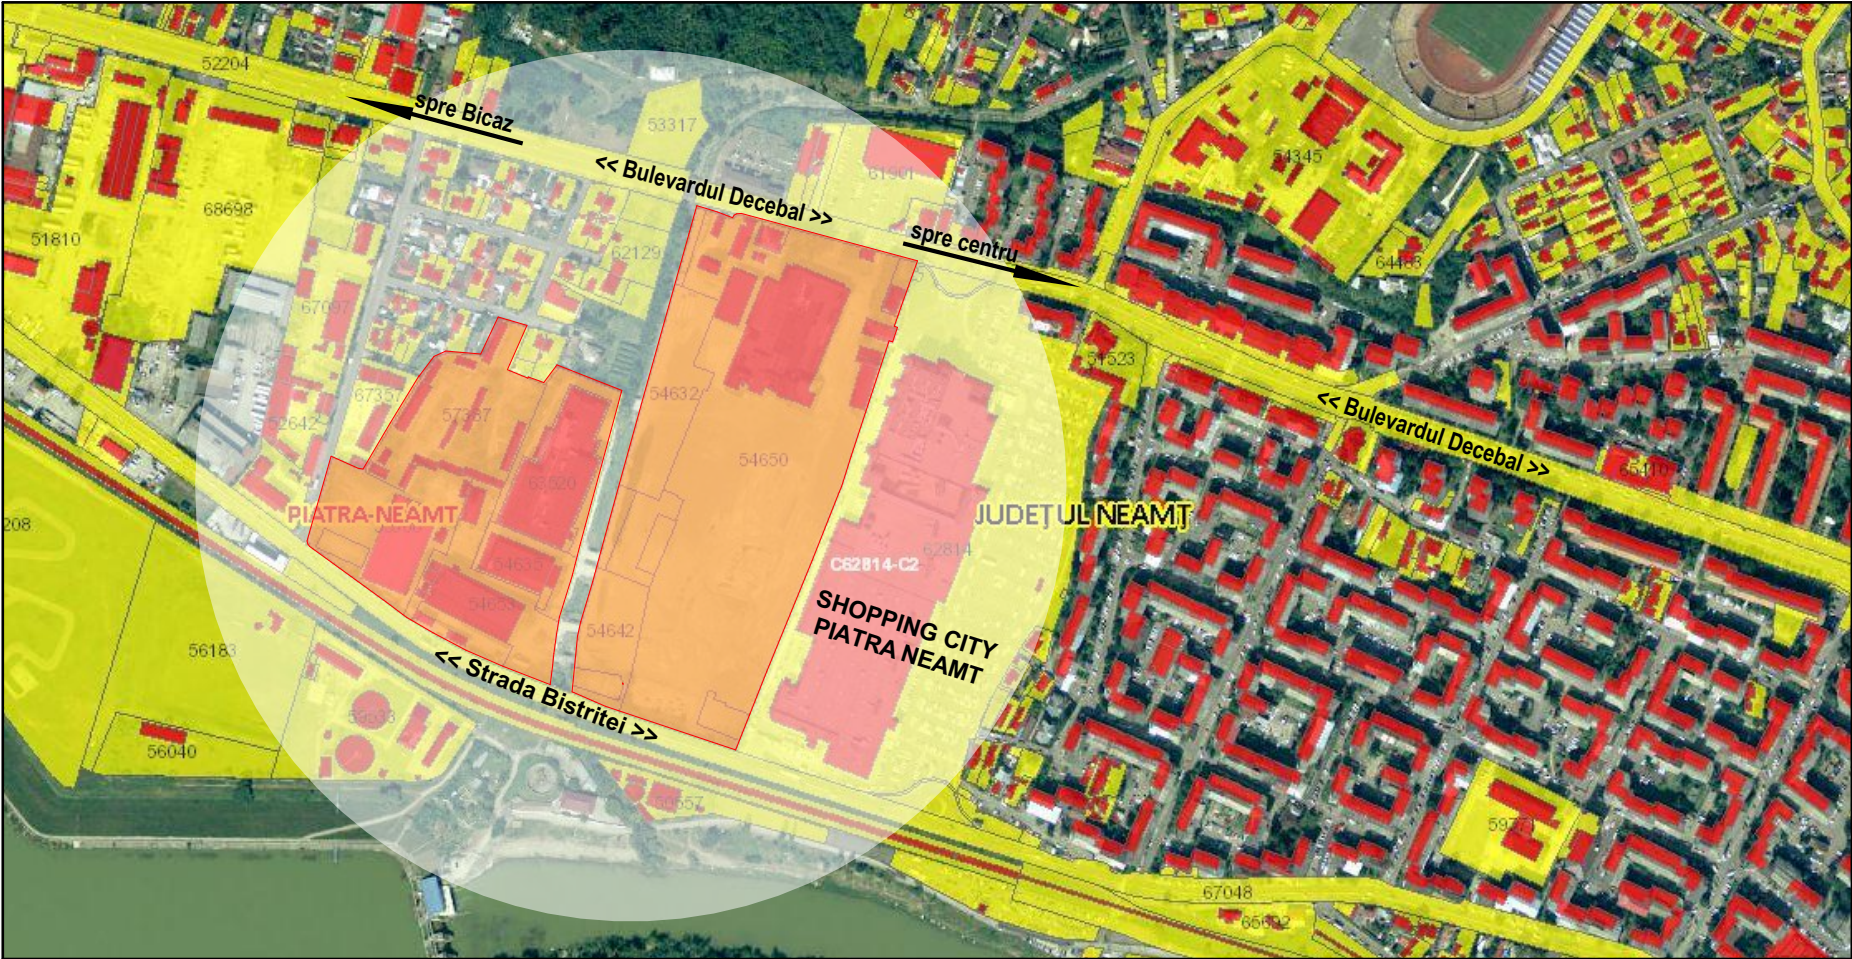

captura Google Earth - vedere din satelit

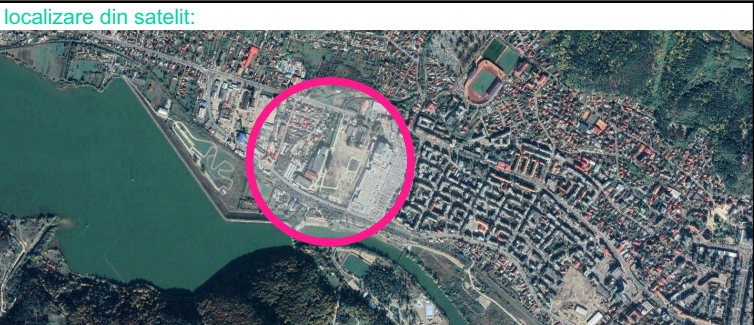

- NOTA:
- INAINTEA EXECUTARII ORICARUI TIP DE LUCRARE, CONSTRUCTORUL ESTE OBLIGAT SA VERIFICE TOATE COTELE PE SANTIER.
  - TOATE NECORELARILE INTRE PLANURI, COTE, DETALII SI MASURATORILE EFECTUATE, VOR FI IMEDIAT RAPORTATE PROIECTANTULUI
  - COTELE SI NOTELE SCRISE PRIMEAZA IN FATA COTELOR MASURATE
  - PROIECTUL DE ARHITECTURA SE VA CITI IMPREUNA CU PROIECTUL DE SISTEMATIZARE PE VERTICALE SI PROIECTELE DE DE INSTALATII PENTRU REELE EXTERIOARE SI INTERIOARE

beneficiar:

**STEF EDIL CDP SRL**  
Sat Dumbrava Roșie, Comuna Dumbrava Roșie,  
AMPLASAMENT INDUSTRIAL SĂVINEȘTI, Județ Neamț

obiectiv:

**RECONVERSIE FUNCTIONALA DIN ZONA INDUSTRIALA IN ZONA MIXTA (REZIDENTIALA, COMERT SI SERVICII)**

N

amplasament

adresa:

Bulevardul Decebal, nr. 171, Strada Bistritei,  
Strada Plopului, nr. 9 Mun. PIATRA-NEAMT, Jud. NEAMT

|                              |      |           |         |
|------------------------------|------|-----------|---------|
| verificator<br>expert tehnic | NUME | SEMNETURA | CERINTA |
|------------------------------|------|-----------|---------|

proiectant general : TEL: 0742/988212; 0740/302724; 0233/227747

**PARTENER** **OFFICE SRL** CUI: 41136400 , J 27/653/2019

Este interzisa copierea si multiplicarea prezentei documentatii fara aprobarea scrisa a  
**SC PARTENER CREATIV OFFICE SRL**

|                |                          |                         |
|----------------|--------------------------|-------------------------|
| sef proiect    | arh. urb. Roxana Vadeanu | nr.proiect: 2/2022      |
| proiectat arh. | arh. urb. Roxana Vadeanu | scara:                  |
| desenat        | arh. urb. Roxana Vadeanu | format: A3<br>297 x 420 |

obiect:

PLAN URBANISTIC ZONAL

faza: PUZ

denumirea plansei:

PLAN DE INCADRARE IN TERITORIU

nr. plansei: U.00