


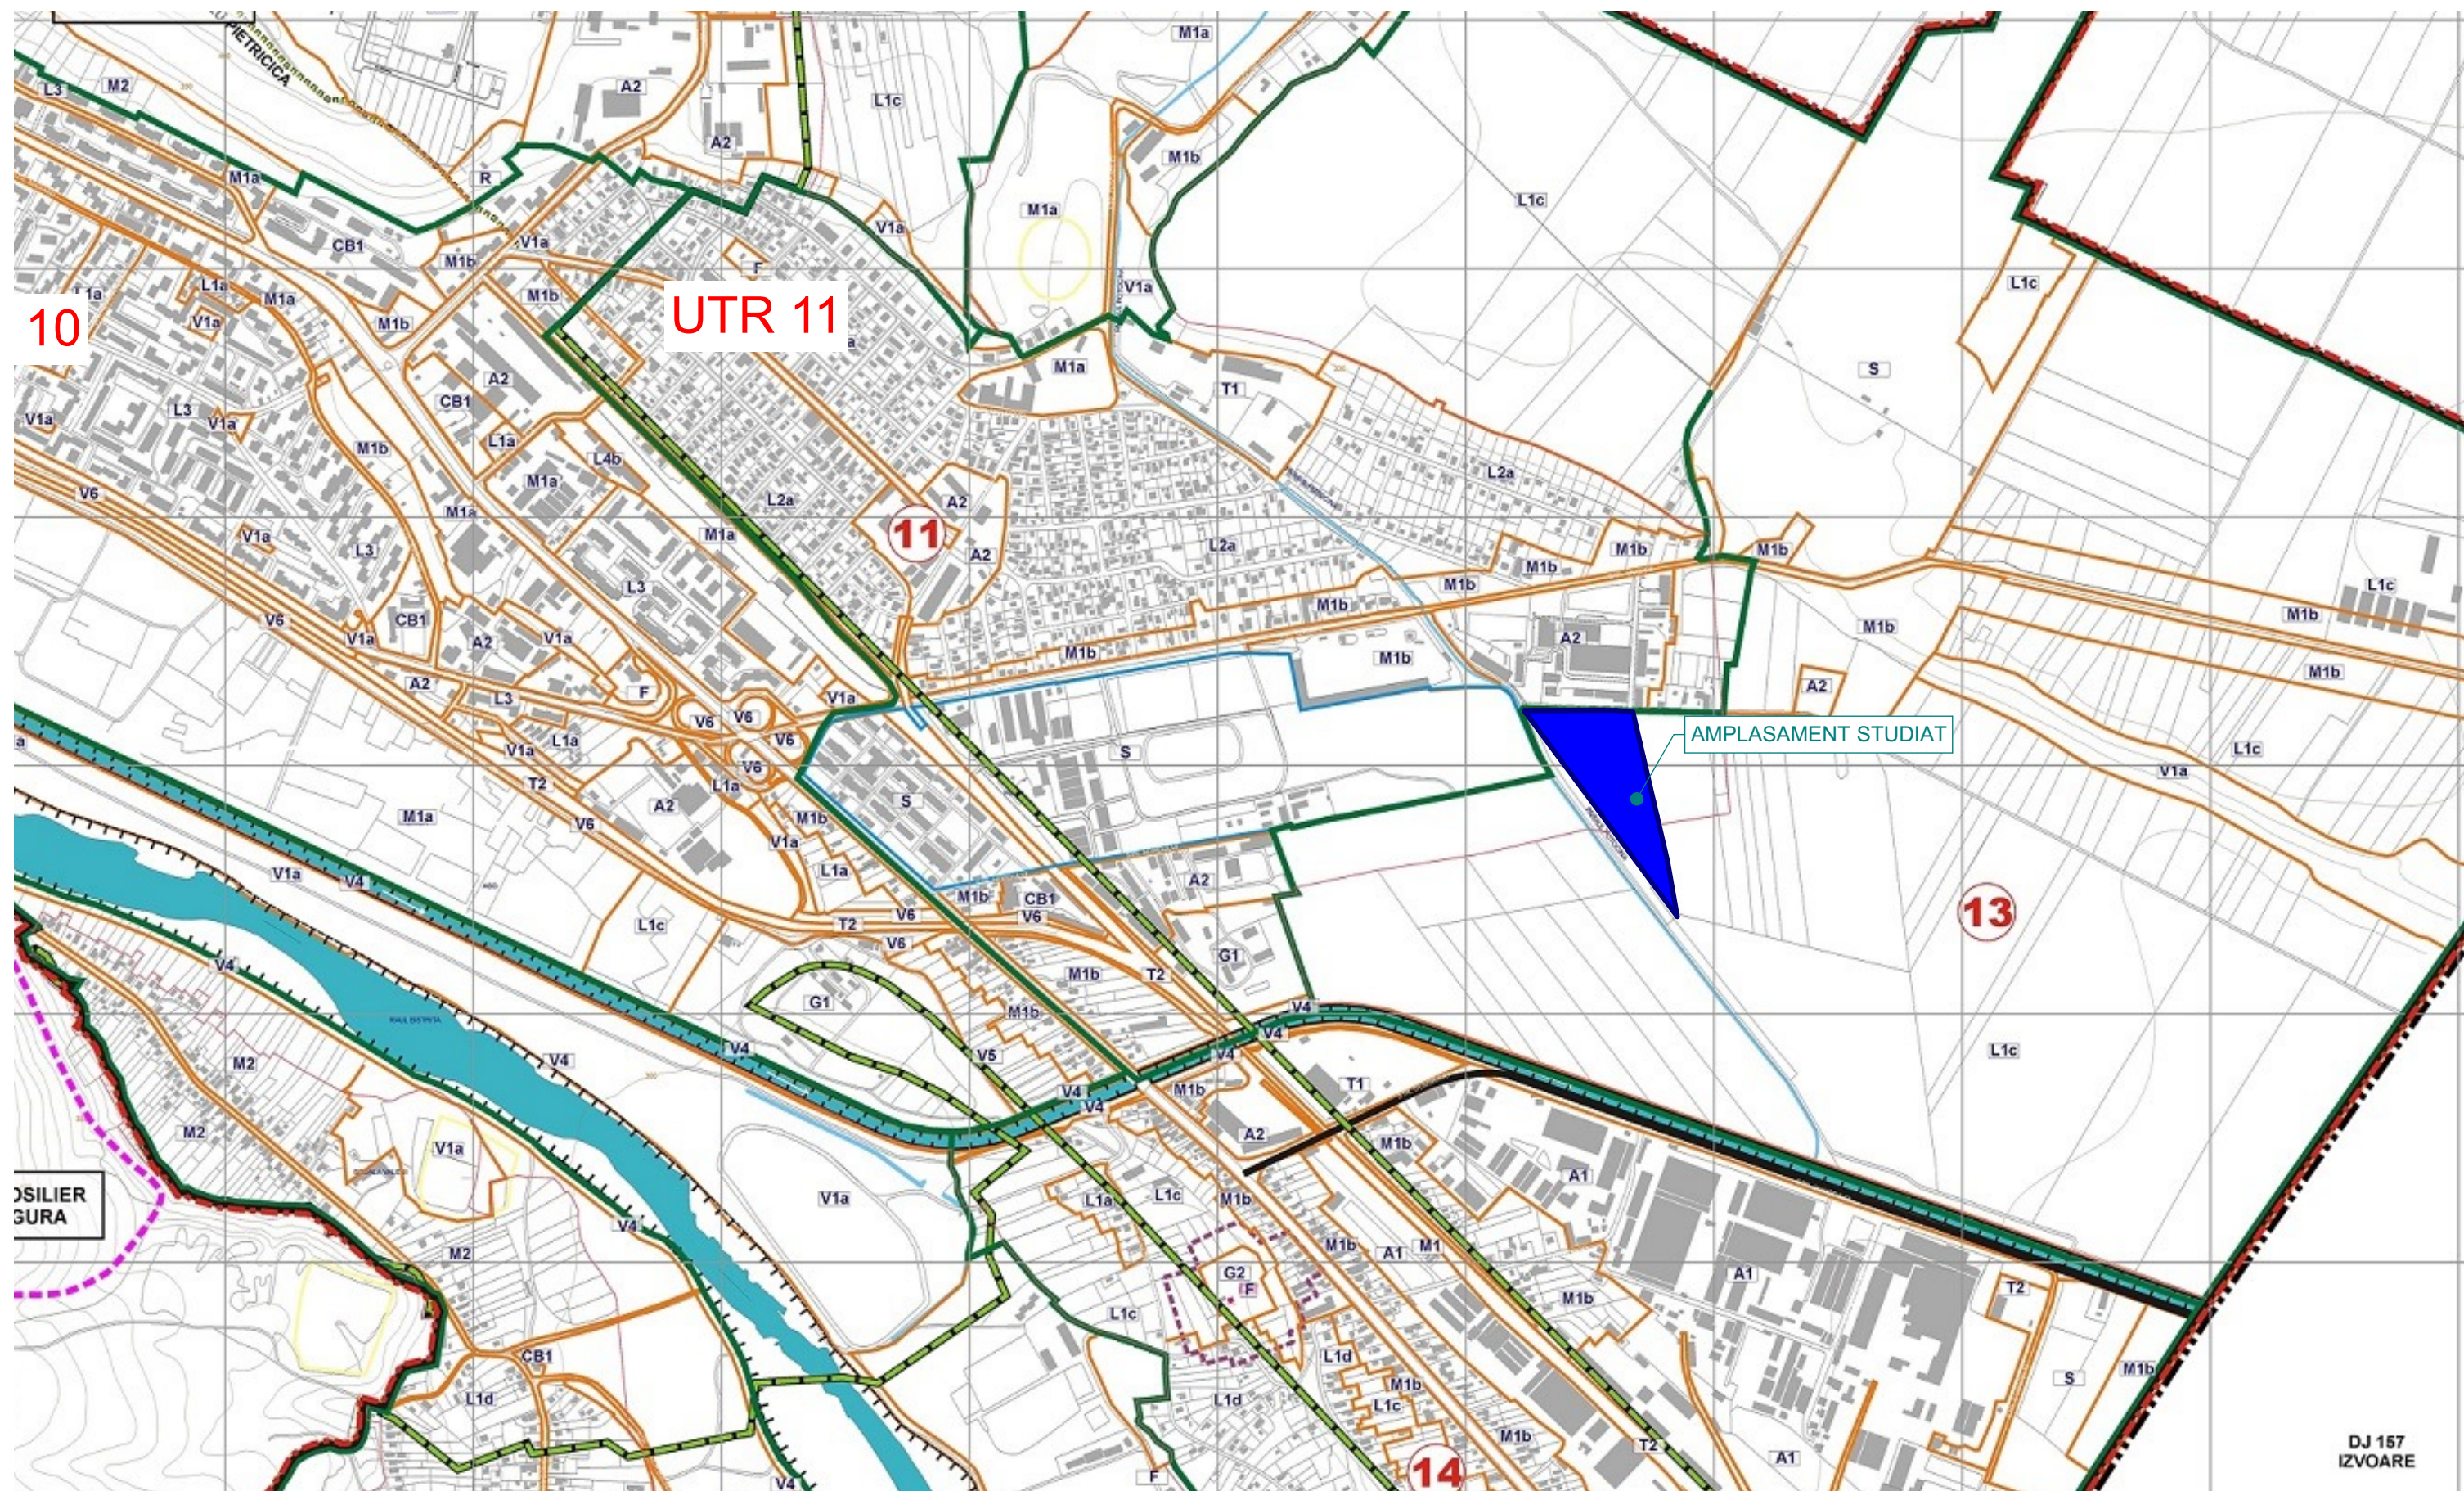

 AMPLASAMENT STUDIAT
 LIMITĂ U.T.R.

beneficiar:	S.C. ROM AGATOM S.R.L. mun. Piatra Neamt, jud. Neamt
obiectiv:	- PUZ - MODIFICARE FUNTIONALA DIN ZONA L1c IN ZONA A2, IN VEDEREA: CONSTRUIRE HALA ASAMBLARE TAMPLARIE, RACORDURI LA UTILITATI IMPREJMUIRE.
amplasament:	NC 52562 str. Rasaritului 6, mun. Piatra Neamt, jud. Neamt,

proiectant general :

str. Liliacului nr. 52
Piatra Neamt
J27/1524/2004
RO16911024
610090
ciurea@arhitect3d.ro
+40722.990.442

SPECIFICATIE	NUME	SEMNATURA	nr. proiect: 578-137/2023
sef proiect	arh. Ionel Ciurea		scara: 1/1000
proiectat	arh. Ionel Ciurea		data: noi 2023
desenat	arh. Ionel Ciurea		faza: P.U.Z.
denumirea plansei:			nr. plansei:
Încadrarea în teritoriu PUG - UTR 9			U.1
Este interzisa copierea si multiplicarea prezentei documentatii fara aprobarea scrisa a S.C. ARHITECT.3D S.R.L.			