
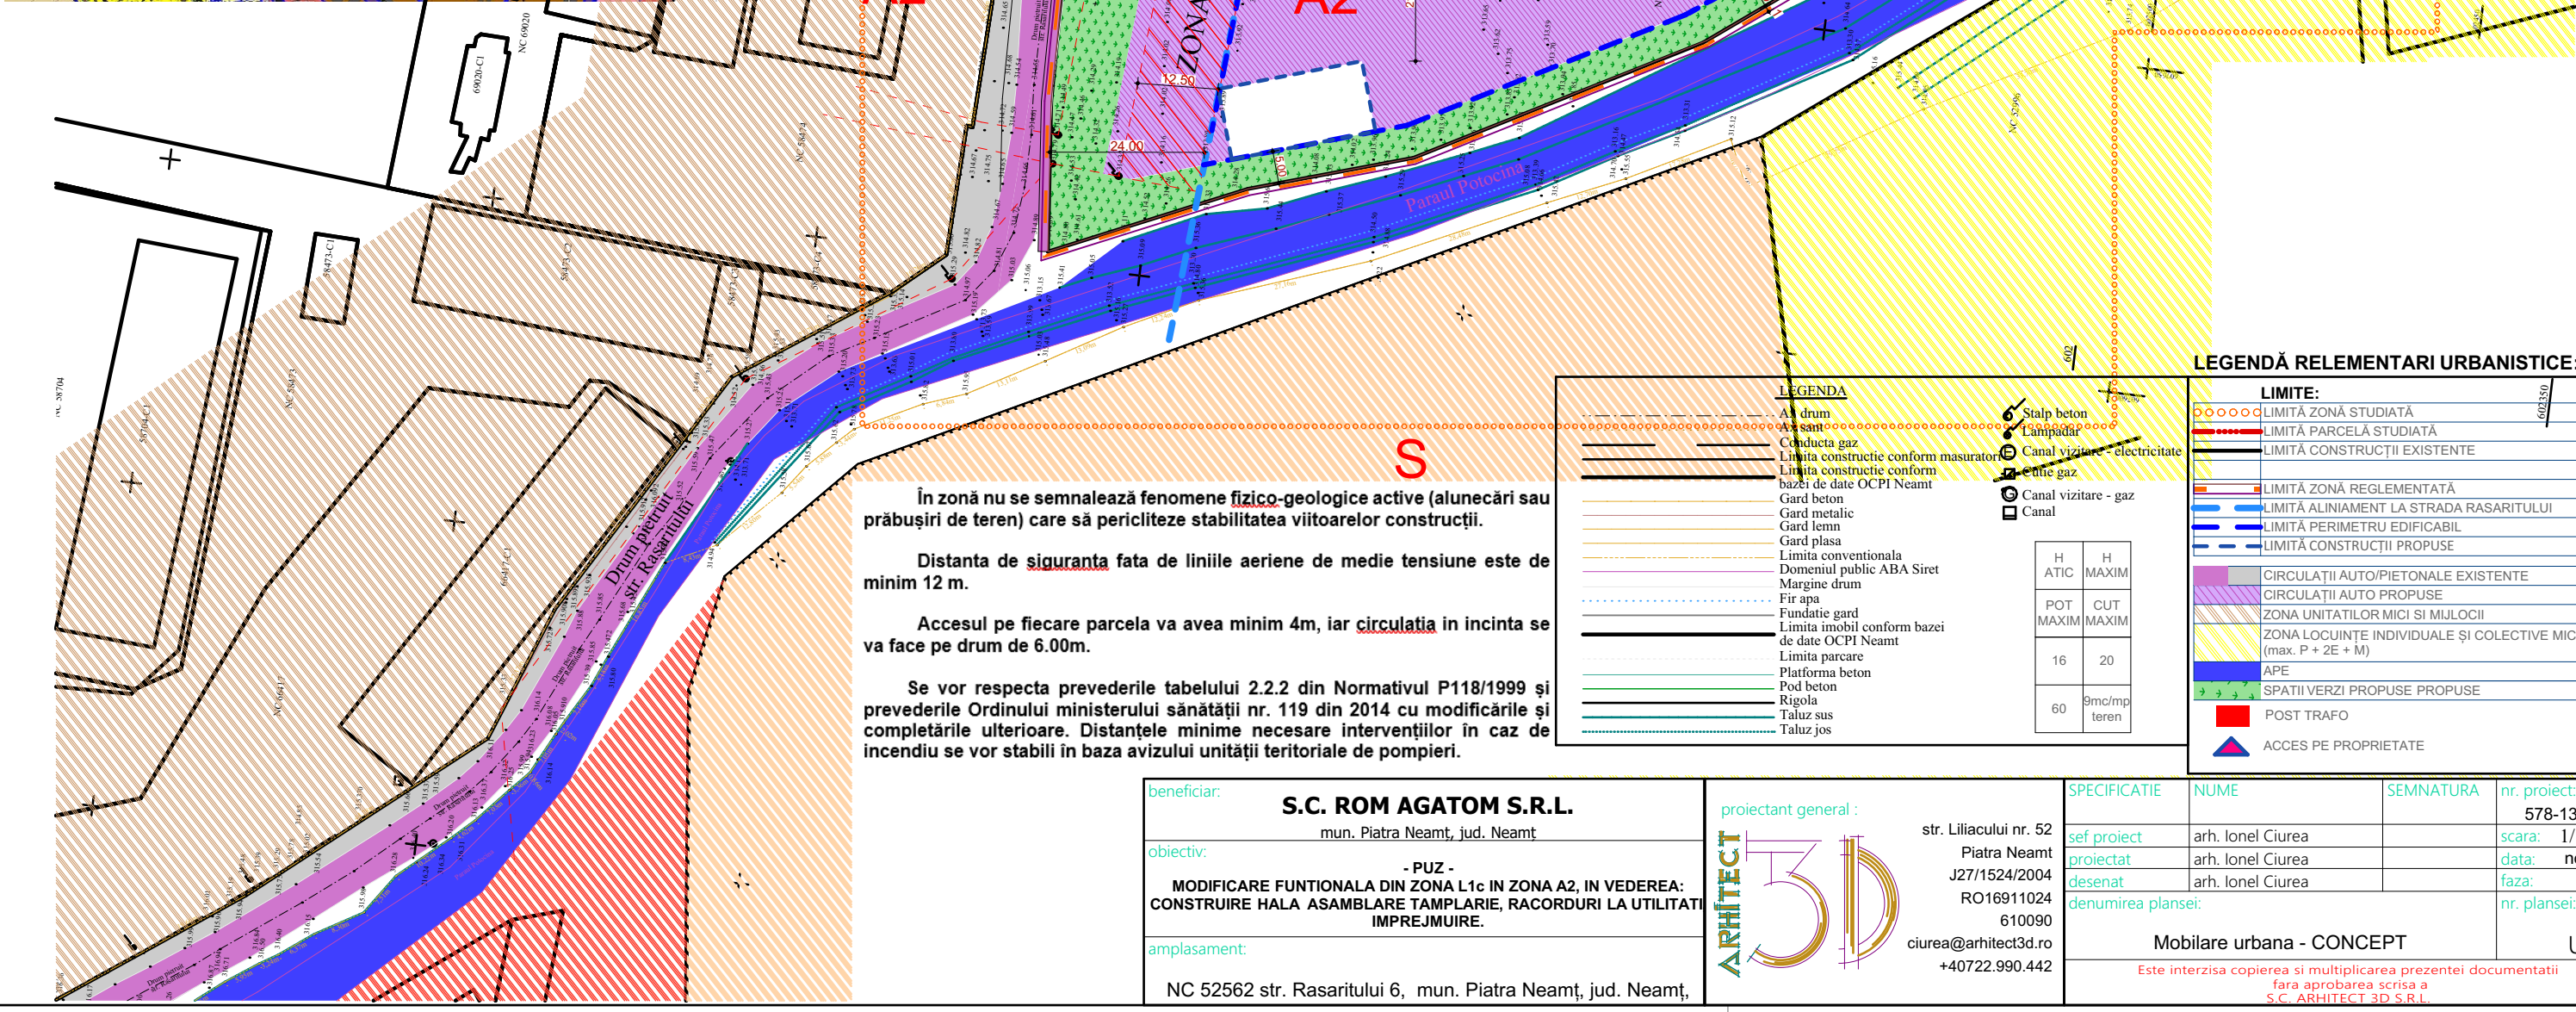


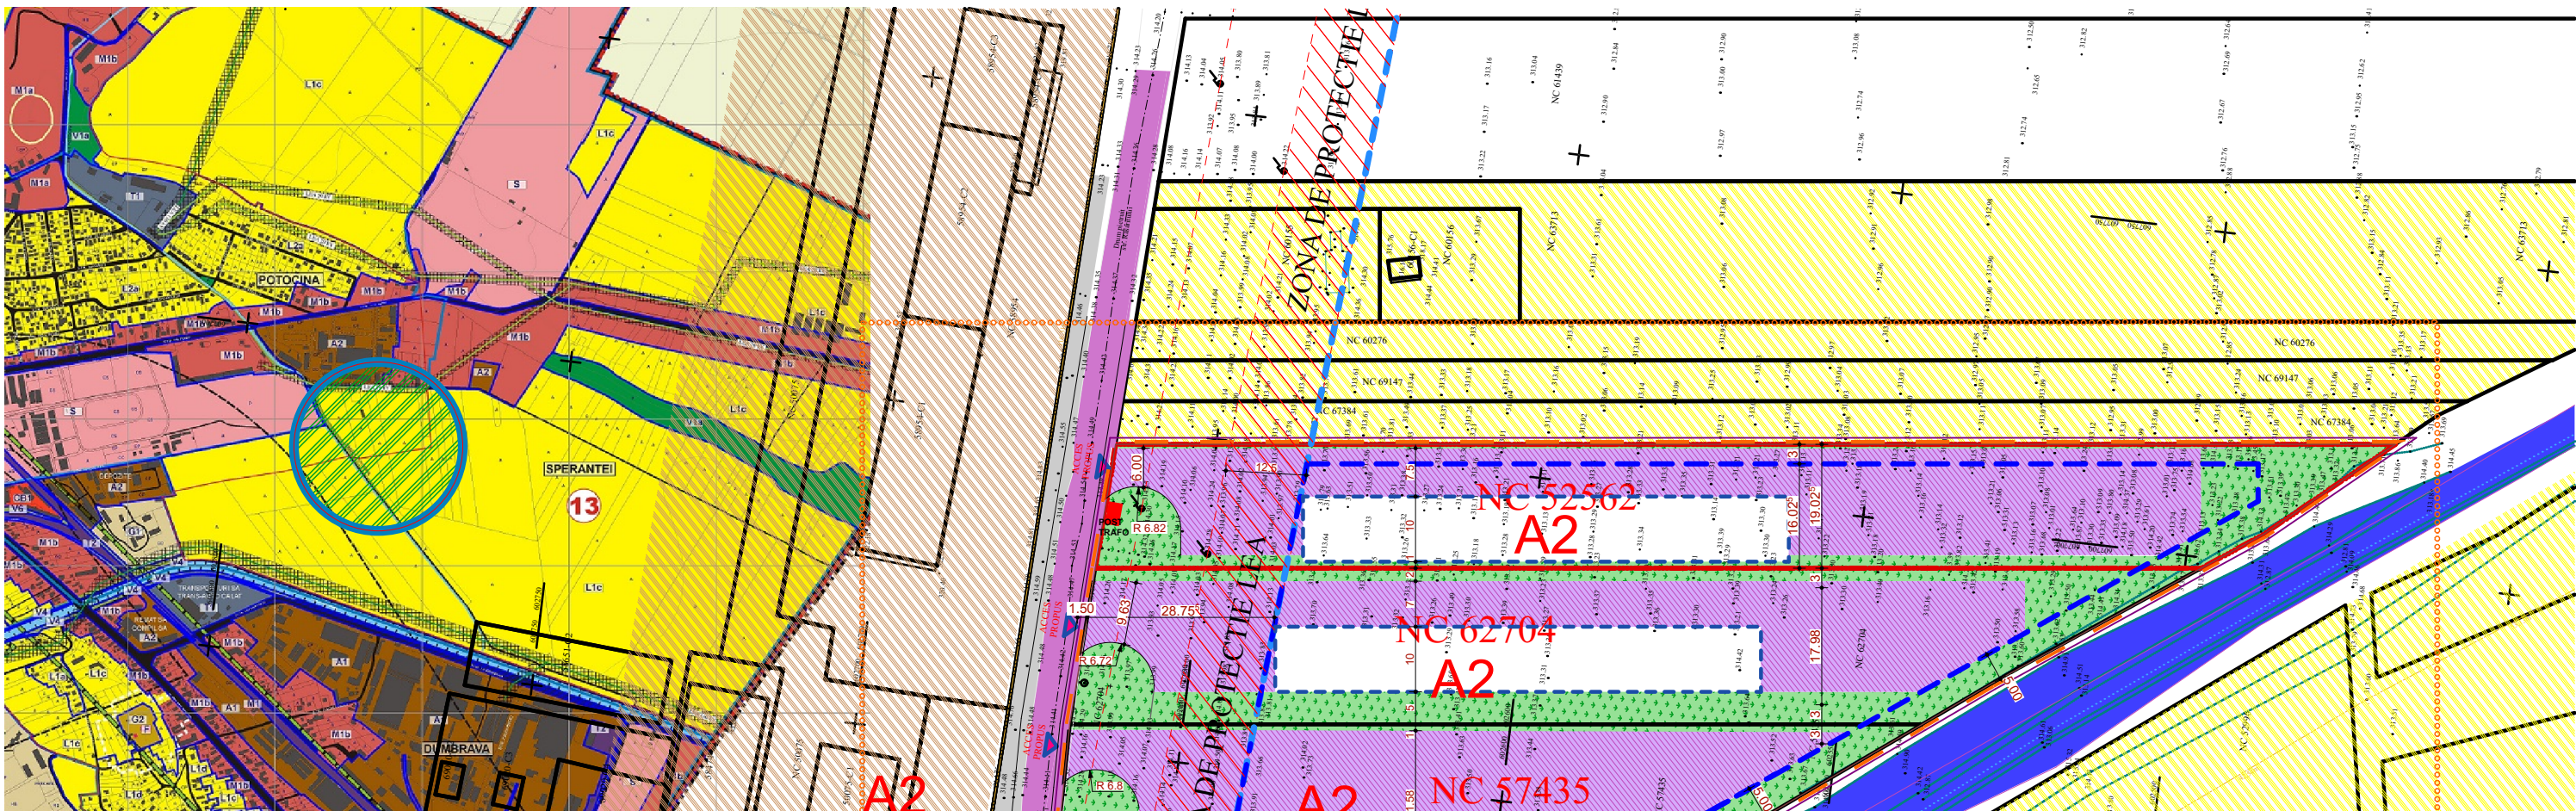

În zonă nu se semnalează fenomene fizico-geologice active (alunecări sau prăbușiri de teren) care să periclitizeze stabilitatea viitoarelor construcții.

Distanța de siguranță față de liniile aeriene de medie tensiune este de minim 12 m.


Accesul pe fiecare parcelă va avea minim 4m, iar circulația în incintă se va face pe drum de 6.00m.

Se vor respecta prevederile tabelului 2.2.2 din Normativul P118/1999 și prevederile Ordinului ministerului sănătății nr. 119 din 2014 cu modificările și completările ulterioare. Distanțele minime necesare intervențiilor în caz de incendiu se vor stabili în baza avizului unității teritoriale de pompieri.

beneficiar: **S.C. ROM AGATOM S.R.L.**
mun. Piatra Neamț, jud. Neamț

obiectiv: **- PUZ -**
MODIFICARE FUNTIONALA DIN ZONA L1c IN ZONA A2, IN VEDEREA: CONSTRUIRE HALA ASAMBLARE TAMPLARIE, RACORDURI LA UTILITATI IMPREJMUIRE.

amplasament: **NC 52562 str. Rasaritului 6, mun. Piatra Neamț, jud. Neamț,**

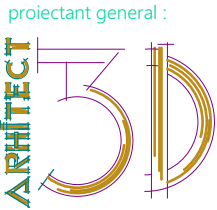

proiectant general :
str. Liliacului nr. 52
Piatra Neamț
J27/1524/2004
RO16911024
610090
ciurea@arhitect3d.ro
+40722.990.442

SPECIFICATIE	NUME	SEMNATURA	nr. proiect:
sef proiect	arh. Ionel Ciurea		578-137/2023
proiectat	arh. Ionel Ciurea		scara: 1/1000
desenat	arh. Ionel Ciurea		data: noi 2023
denumirea plansei:			faza: P.U.Z.
			nr. plansei:
			U.5
Mobilare urbana - CONCEPT			
Este interzisa copierea si multiplicarea prezentei documentati fara aprobarea scrisa a S.C. ARHITECT 3D S.R.L.			