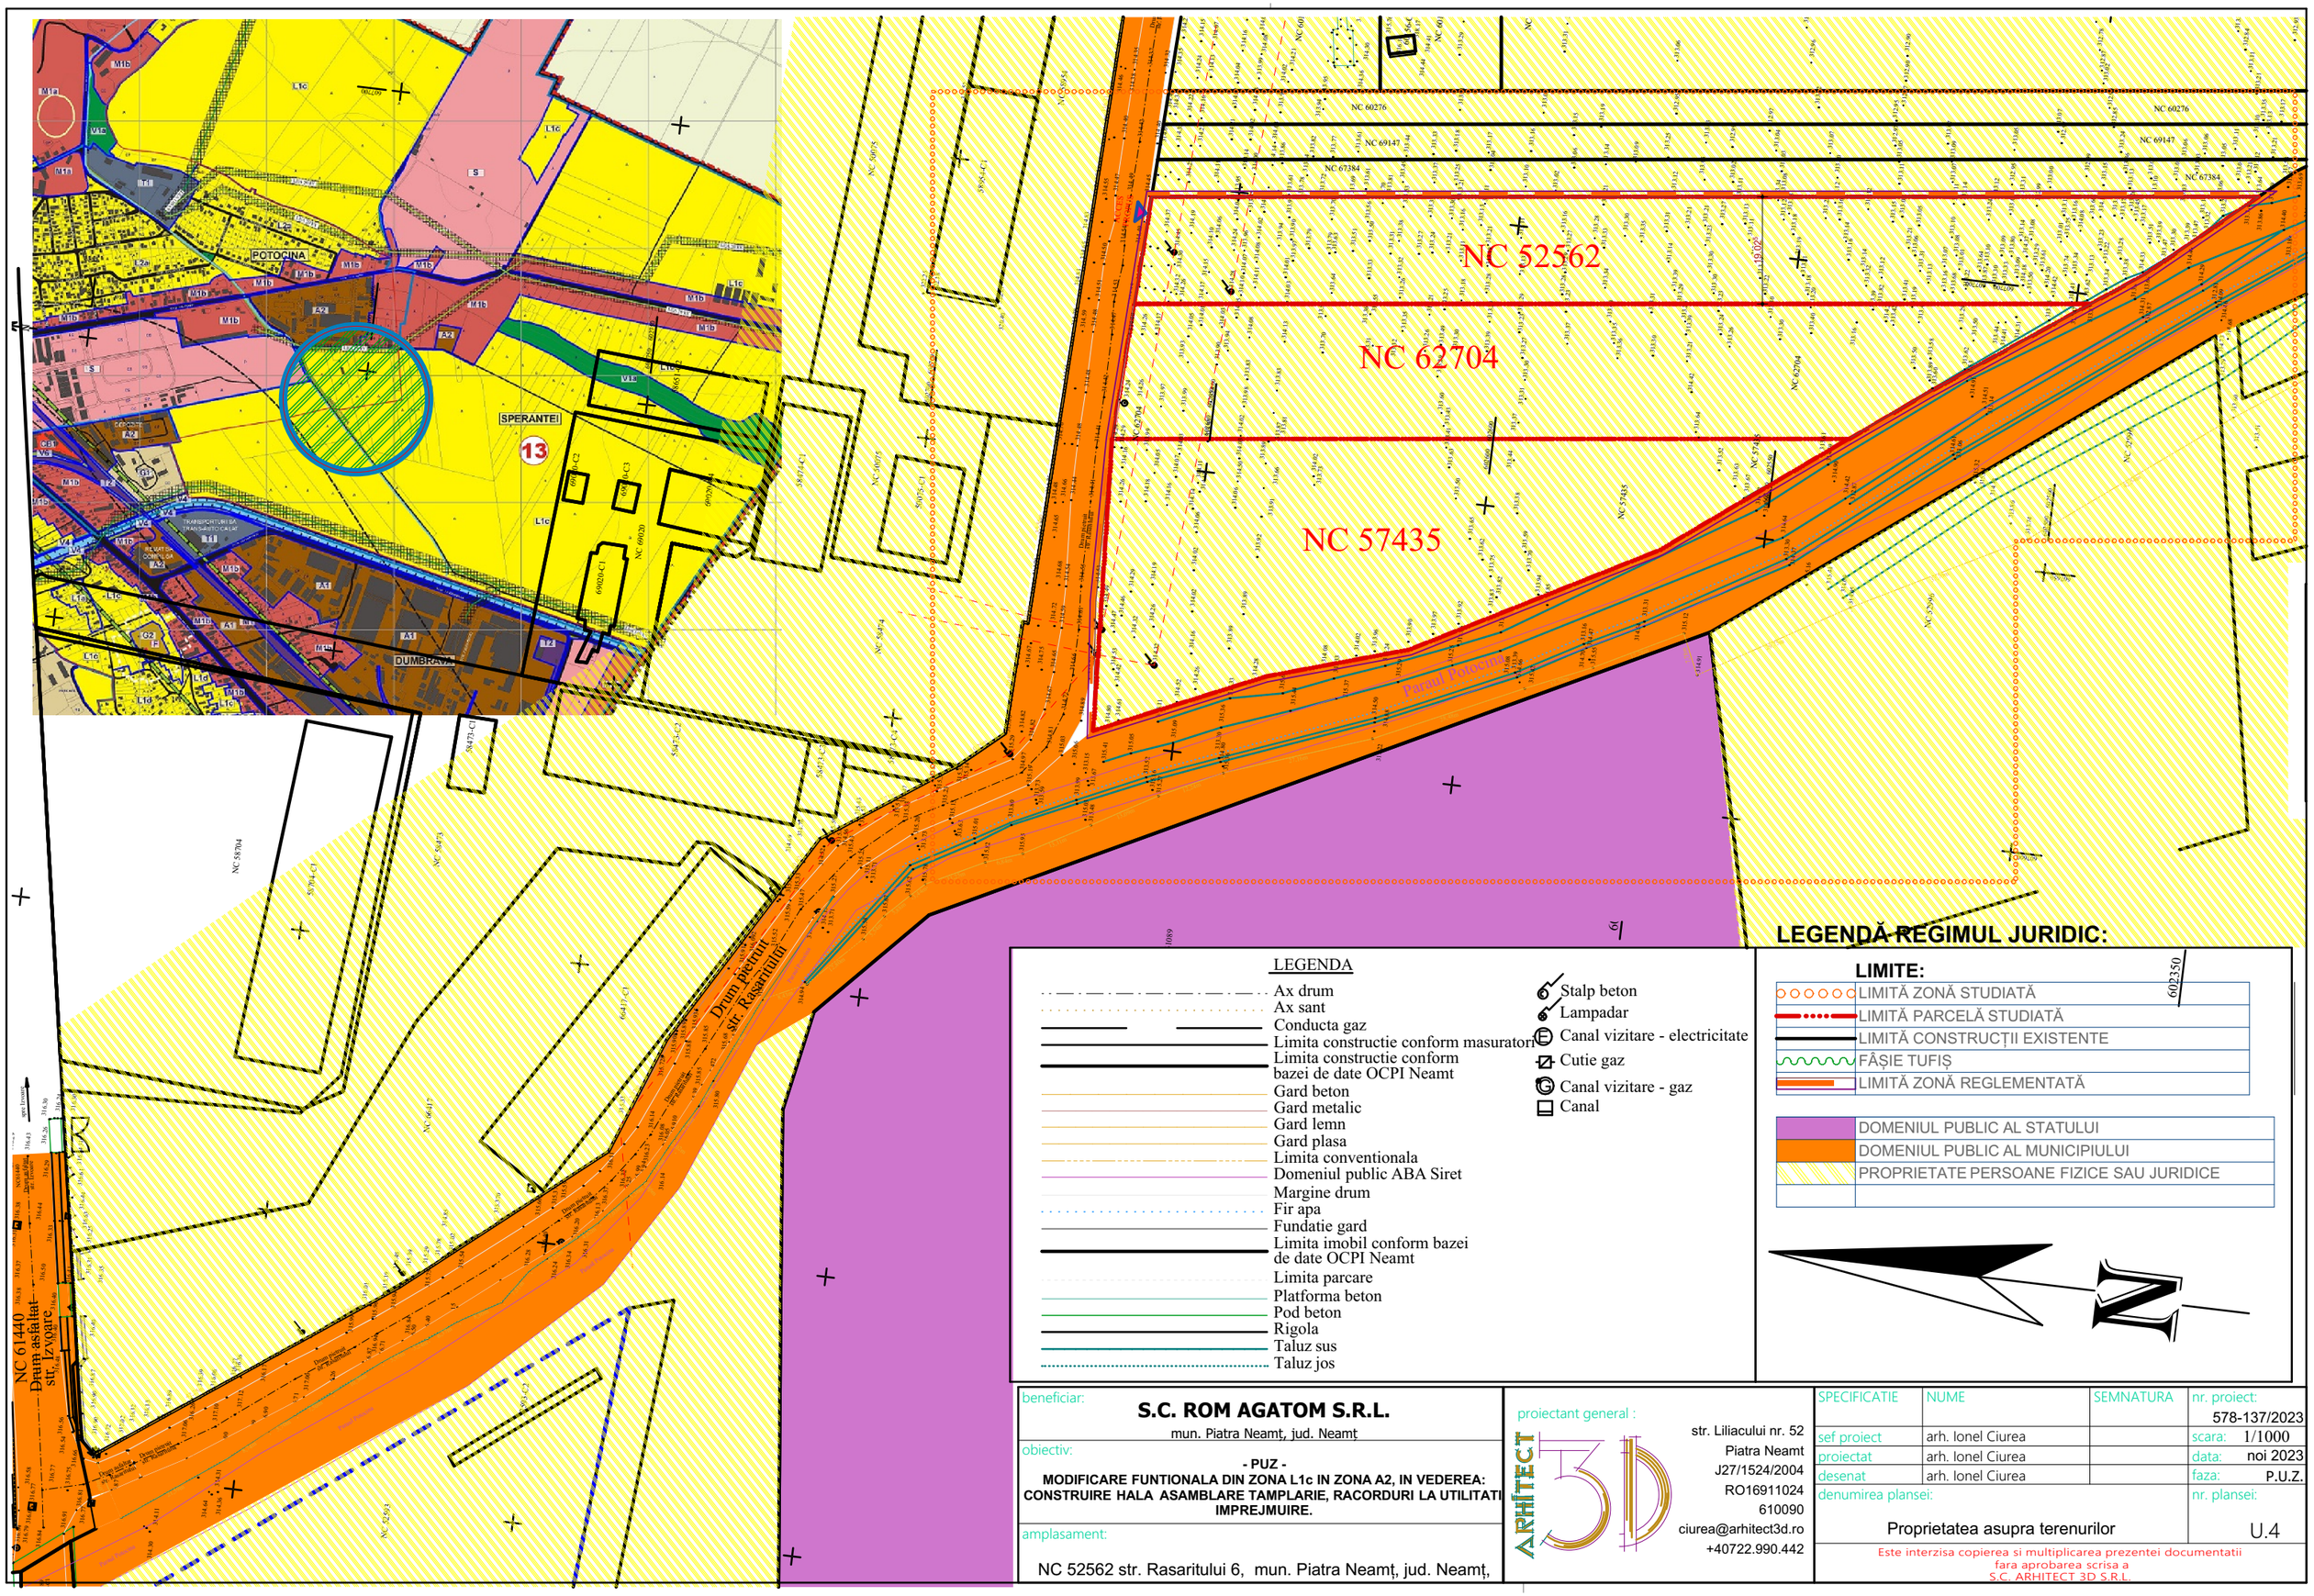


beneficiar:

**S.C. ROM AGATOM S.R.L.**

mun. Piatra Neamț, jud. Neamț

obiectiv:

**- PUZ -**

**MODIFICARE FUNTIONALA DIN ZONA L1c IN ZONA A2, IN VEDEREA: CONSTRUIRE HALA ASAMBLARE TAMPLARIE, RACORDURI LA UTILITATI IMPREJMUIRE.**

amplasament:

NC 52562 str. Rasaritului 6, mun. Piatra Neamț, jud. Neamț,

proiectant general :

str. Liliacului nr. 52
Piatra Neamt
J27/1524/2004
RO16911024
610090
ciurea@arhitect3d.ro
+40722.990.442

| SPECIFICATIE | NUME | SEMNATURA | nr. proiect: 578-137/2023 |
|---|---|---|---|
| sef proiect | arh. Ionel Ciurea | | scara: 1/1000 |
| proiectat | arh. Ionel Ciurea | | data: noi 2023 |
| desenat | arh. Ionel Ciurea | | faza: P.U.Z. |
| denumirea plansei: Proprietatea asupra terenurilor | | | nr. plansei: U.4 |

Este interzisa copierea si multiplicarea prezentei documentatii fara aprobarea scrisa a S.C. ARHITECT 3D S.R.L.