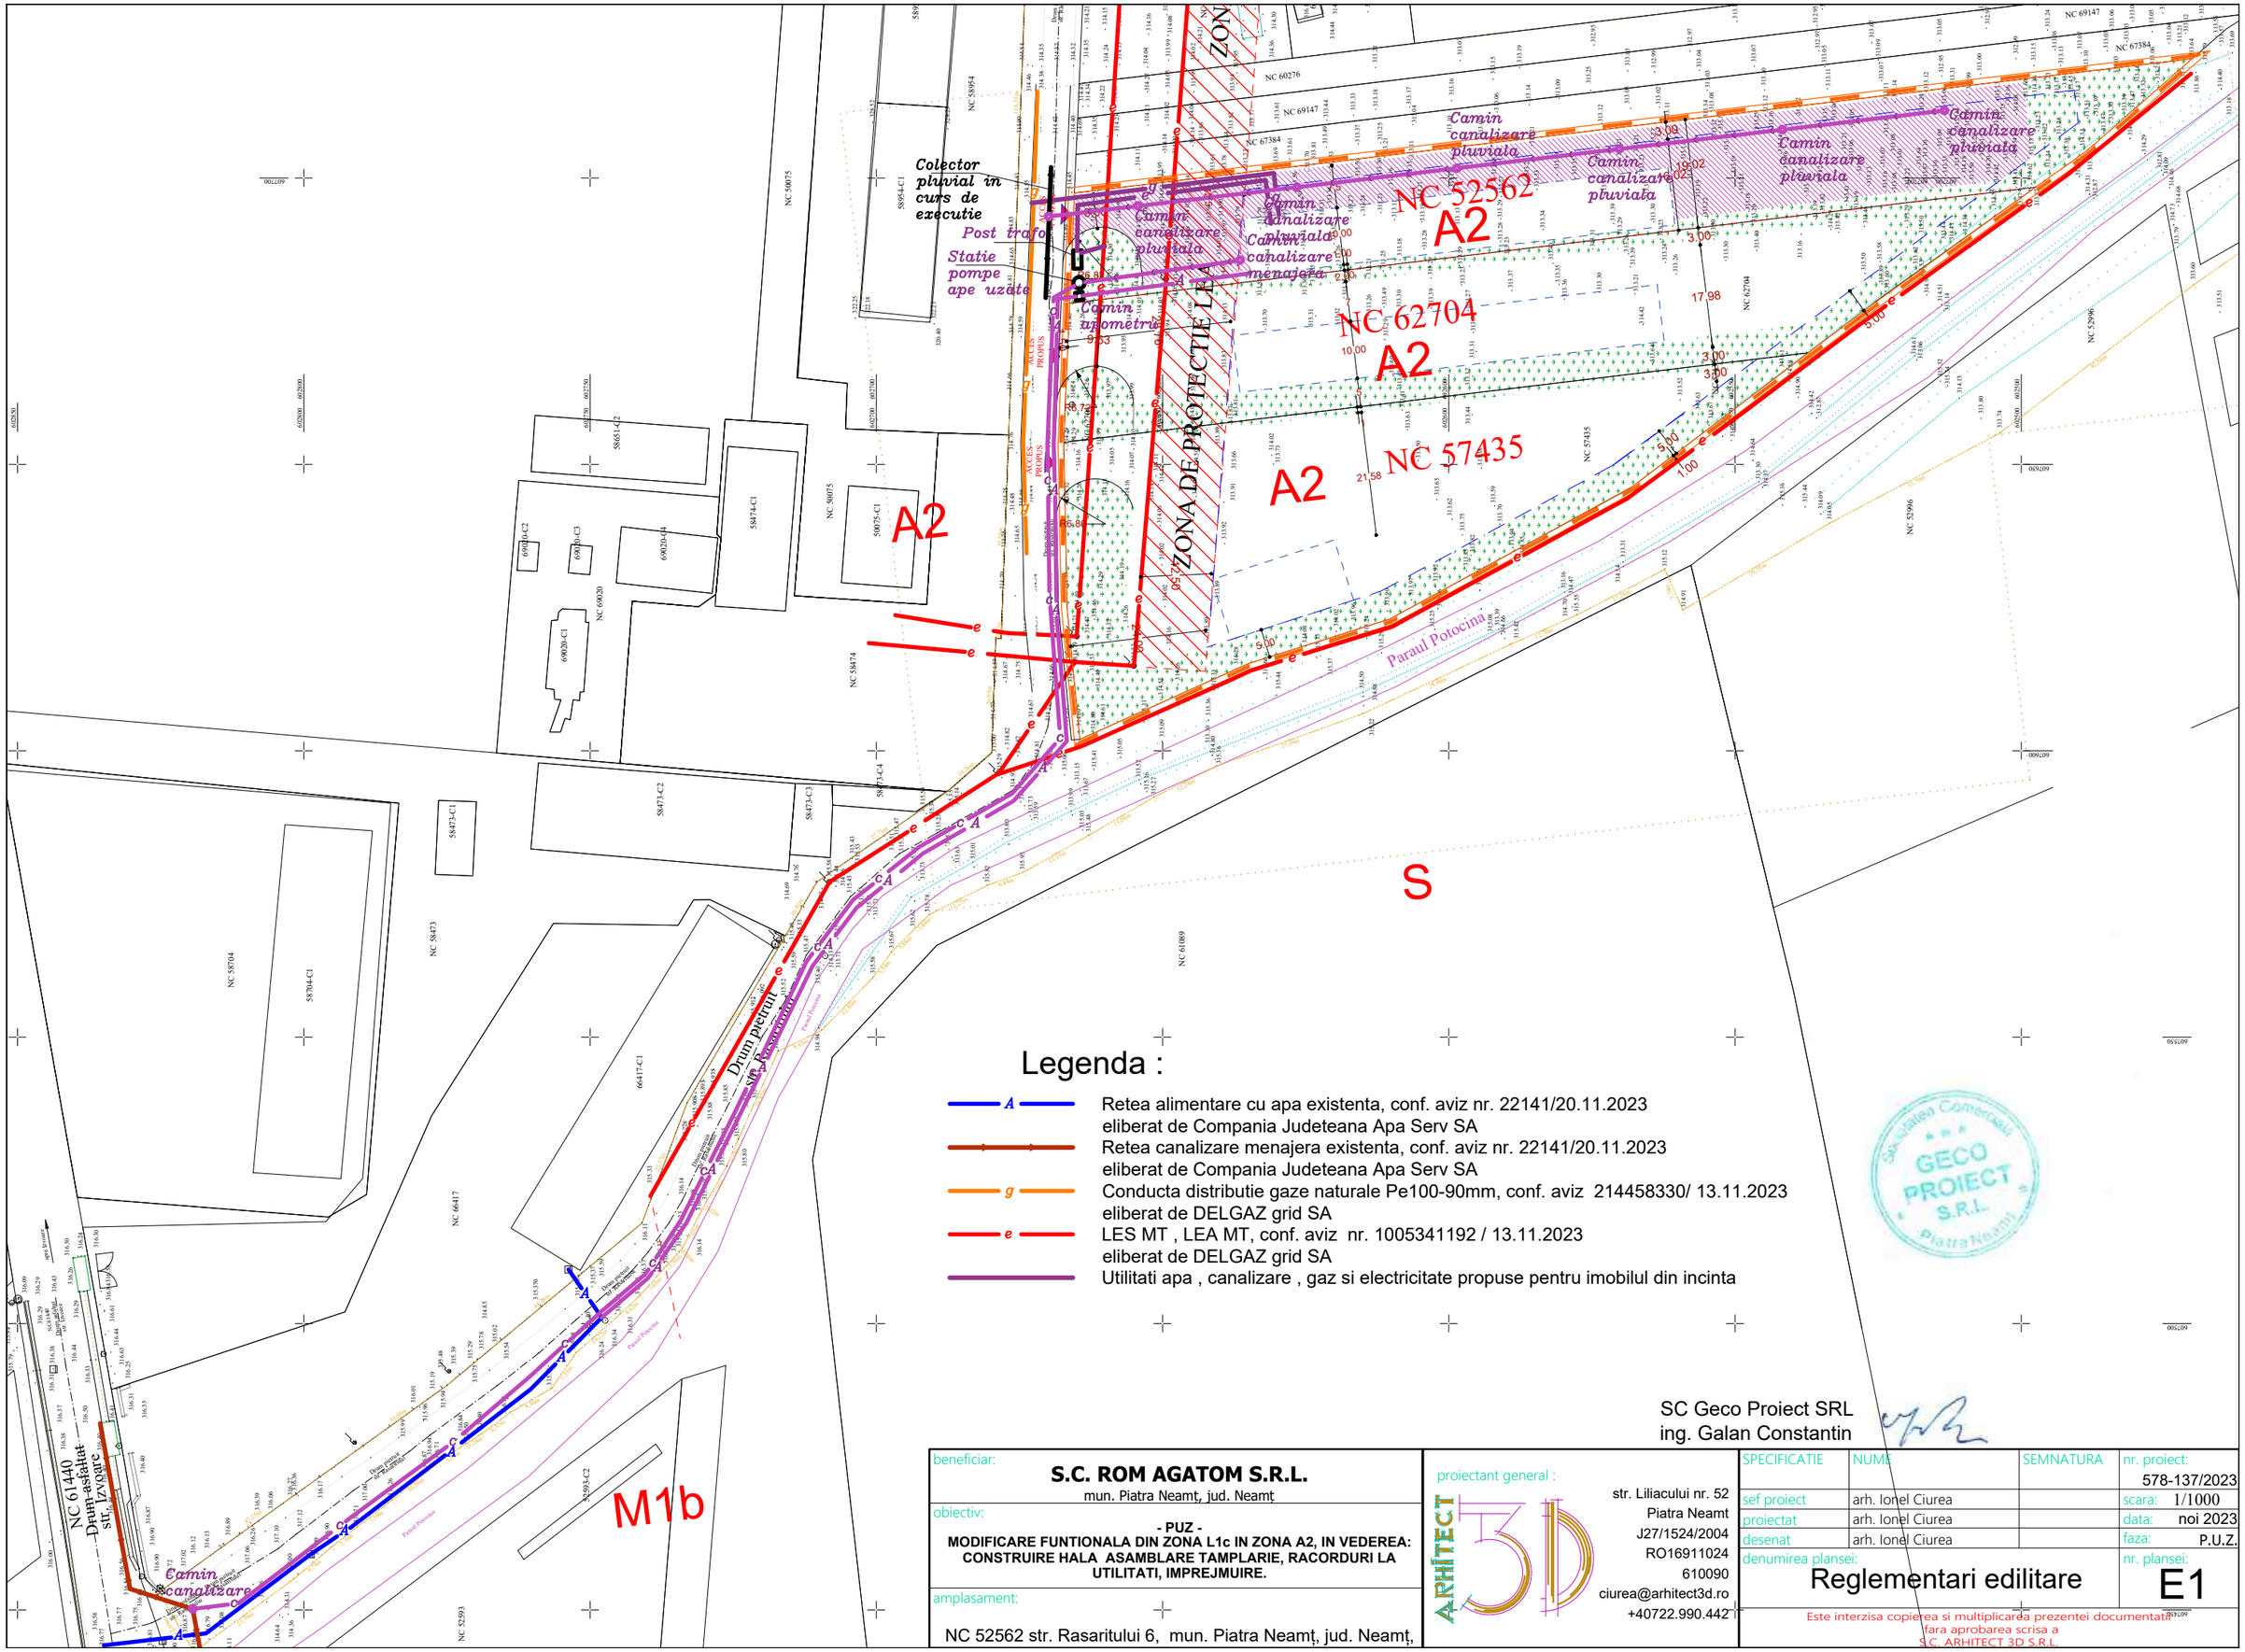

Legenda :

- A — Retea alimentare cu apa existenta, conf. aviz nr. 22141/20.11.2023 eliberat de Compania Judeteana Apa Serv SA
- Retea canalizare menajera existenta, conf. aviz nr. 22141/20.11.2023 eliberat de Compania Judeteana Apa Serv SA
- g — Conducta distributie gaze naturale Pe100-90mm, conf. aviz 214458330/ 13.11.2023 eliberat de DELGAZ grid SA
- e — LES MT , LEA MT, conf. aviz nr. 1005341192 / 13.11.2023 eliberat de DELGAZ grid SA
- Utilitati apa , canalizare , gaz si electricitate propuse pentru imobilul din incinta

SC Geco Proiect SRL
ing. Galan Constantin

beneficiar:
S.C. ROM AGATOM S.R.L.
mun. Piatra Neamț, jud. Neamț

obiectiv:
- PUZ -
MODIFICARE FUNTIONALA DIN ZONA L1c IN ZONA A2, IN VEDEREA: CONSTRUIRE HALA ASAMBLARE TAMPLARIE, RACORDURI LA UTILITATI, IMPREJMUIRE.

amplasament:
NC 52562 str. Rasaritului 6, mun. Piatra Neamț, jud. Neamț,

proiectant general :
ARHITECT 3D
str. Liliacului nr. 52
Piatra Neamt
J27/1524/2004
RO16911024
610090
ciurea@arhitect3d.ro
+40722.990.442

SPECIFICATIE	NUME	SEMNATURA	nr. proiect: 578-137/2023
sef proiect	arh. Ionel Ciurea		scara: 1/1000
proiectat	arh. Ionel Ciurea		data: noi 2023
desenat	arh. Ionel Ciurea		faza: P.U.Z.
denumirea plansei: Reglementari edilitare			nr. plansei: E1

Este interzisa copierea si multiplicarea prezentei documentatii fara aprobarea scrisa a S.C. ARHITECT 3D S.R.L.